

MAPA DO CELÓW PROJEKTOWYCH

Ozn. kancelaryjne zgłoszenia pracy geodezyjnej	SGN.6640.1377.2023
Nazwa miejscowości	Szczawno-Zdrój
Jednostka ewidencyjna	identyfikator 022103_1 nazwa Szczawno-Zdrój
Obręb ewidencyjny	identyfikator 022103_1.0002 nazwa Szczawno-Zdrój 2
Skala mapy	1 : 500
Nazwa układu współrzędnych	prostokątnych płaskich układu wysokości PL-EVRF-2007-NH
Oznaczenie granic obszaru, który był przedmiotem aktualizacji	-----
Informacje o służebnościach gruntowych mających wpływ na zagospodarowanie gruntów, zlokalizowanych w granicach projektowanej inwestycji	brak
Data opracowania mapy	17.01.2024 r.

GEODEZJA
Daniel Buszczak
58-300 Wałbrzych, ul. Sowa 3/2
tel./fax 74 8461832, tel. 515 318 592
NIP 886-158-10-20 Regon: 021816490

Daniel Buszczak
GEODETA UPRAWNIONY
upr. nr 17469 wydane przez
Głównego Geodetę Kraju
58-300 Wałbrzych, ul. Sowa 3/2
tel./fax 74 8461832, tel. 515 318 592
nr uprawnień 17469

Daniel Buszczak

Nie wyklucza się istnienia w terenie innych nie wykazanych na niniejszej mapie urządzeń podziemnych które nie były zgłoszone do inwentaryzacji lub o których brak informacji w instytucjach branżowych.


42 Granice działek i oznaczenia nieruchomości zostały przyjęte na podstawie danych pozyskanych z PODGiK

Poświadczam, że niniejszy dokument został opracowany w wyniku prac geodezyjnych i kartograficznych, których rezultaty zawiera operat techniczny pozytywnie zweryfikowany. Jednocześnie informuję, że jestem świadomy odpowiedzialności karnej za złożenie fałszywego oświadczenia	
Identyfikator zgłoszenia prac geodezyjnych	SGN.6640.1377.2023
Organ służby geodezyjnej, który otrzymał zgłoszenie	Starosta Wałbrzyski
Wykonawca prac geodezyjnych	GEODEZJA Daniel Buszczak
Data przyjęcia operatu do zasobu zawierającego wynik pozytywnej weryfikacji	17.01.2024 r.
Identyfikator ewidencyjny operatu	SGN.6640.1377.2023_11404
Imię i nazwisko oraz nr uprawnień zawodowych kierownika prac	Daniel Buszczak nr uprawnień 17469



LEGENDA

- granice opracowania
- ▤ budynek szkoty (nr ewid. 484)
- izolacja przeciwwilgociowa pionowa ścian piwnic
- izolacja przeciwwilgociowa pionowa ścian fundamentowych
- ▤ nawierzchnia z kostki brukowej
- obrzeże chodnikowe
- krawężnik betonowy najazdowy
- ▶ wejście do przyziemia (konserwator, kotłownia)
- ▶ wejścia do budynku

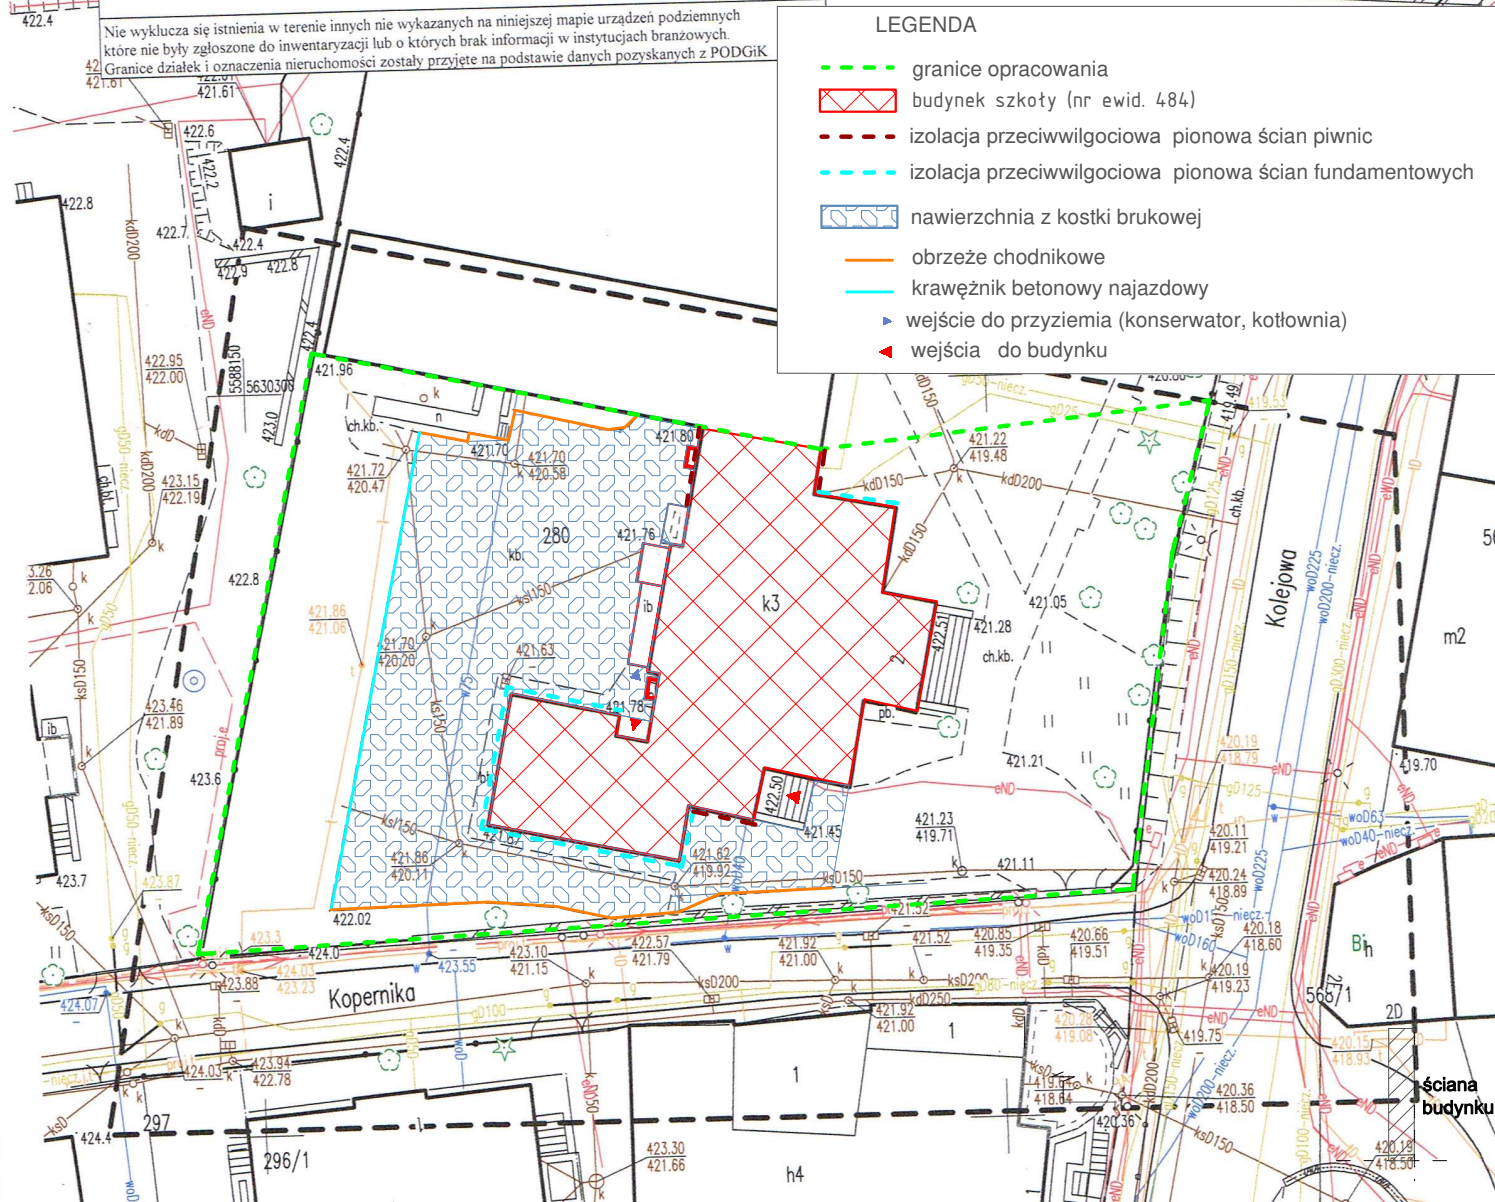

58-304 Wałbrzych
ul. 3 Maja 3/4

USŁUGI TECHNICZNE ZOFIA CZEMPKOWSKA

tel. 502 781 686;
email: czempkowskazofia@gmail.com

DATA	luty 2024
STADIUM	PZT
SKALA	1:500
NR RYSUNKU	1/B

INWESTOR	Powiat Wałbrzyski z siedzibą w Wałbrzychu przy Al. Wyzwolenia 20-24
TEMAT	Odnowienie zabytkowego budynku Zespołu Szkół im. M. Skłodowskiej-Curie w Szczawnie - Zdroju
TYTUŁ RYSUNKU	Zagospodarowanie terenu
PROJEKTANT	mgr inż. Zofia Czempkowska
NR UPRAWNIEN	UAN.V-7342/3/228/94; UAN.V-7342/3/227/94; DOŚ/IS/1491/01