


Przekrój typowy

Przebudowa przepustu prowadzonego przez powierzchniowe wody płynące potoku Biała Woda w km 5+409 obręb Biała Woda, gm. Gmina i Miasto Szczawnica odcinek odbudowy dojazdów 0+000 - 0+120

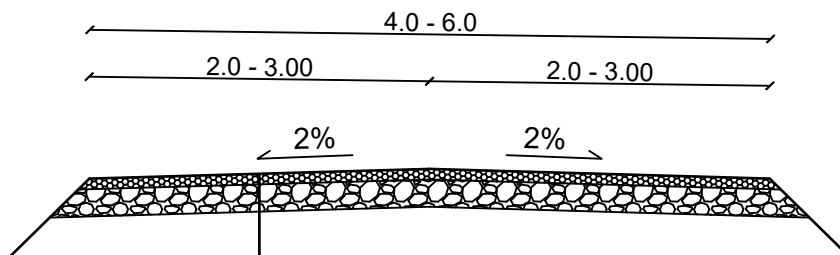

Warstwa ścieralna - kruszywo łamane 0/31,5mm - gr. 5cm
 Warstwa wyrównawcza - kruszywo łamane 0/63mm - gr. do 25cm
 Warstwa nasypu z kruszywa naturalnego 0/63

| | | | | | |
|---|---------------------------------------|---|--------------------------|----------------------------|-------------|
| Nadleśnictwo Krościenko ul. Trzech Koron 4 34-450 Krościenko | | Projektowanie i nadzór w budownictwie - mgr inż. Mariusz Murzyniak, Lipnica Wielka 616a , 34-483 Lipnica Wielka, tel. 601 480 350, murzyniak@gmail.com | | | |
| | | Przebudowa przepustu prowadzonego przez powierzchniowe wody płynące potoku Biała Woda w km 5+409 obręb Biała Woda, gm. Gmina i Miasto Szczawnica | | | |
| Branża: | Adres obiektu budowlanego: Biała Woda | | | Część: | |
| DROGOWA | Gmina: Szczawnica | Powiat: NOWOTARSKI | Województwo: MAŁOPOLSKIE | PROJEKT WYKONAWCZY | |
| Funkcja: | Imię, Nazwisko: | | Uprawnienia: | Podpis: | |
| PROJEKTANT: | mgr inż. Krzysztof Murzyniak | | MAP/0023/PWBD/19 | | |
| SPRAWDZIŁ: | | | | | |
| Nazwa rysunku: | Przekrój typowy | | | Nr rys. 6 | Skala: 1:50 |
| <small>Prawa autorskie zastrzeżone, łącznie z prawem reprodukcji lub udostępniania osobom Trzecim</small> | | | | Lipnica Wielka, 08.2023 r. | |