


Szkiec dodatkowych stóp wykonanych na stadionie Wisłoka – Dębica

Stan na dzień 14.12.2023

**NIKA** Przedsiębiorstwo  
Usług Geodezyjno-Projektowych  
Inż. Grzegorz Węccek  
19-200 Dębica, ul. Drogowców 14  
tel. 872-142-39-18, REGON 850486987

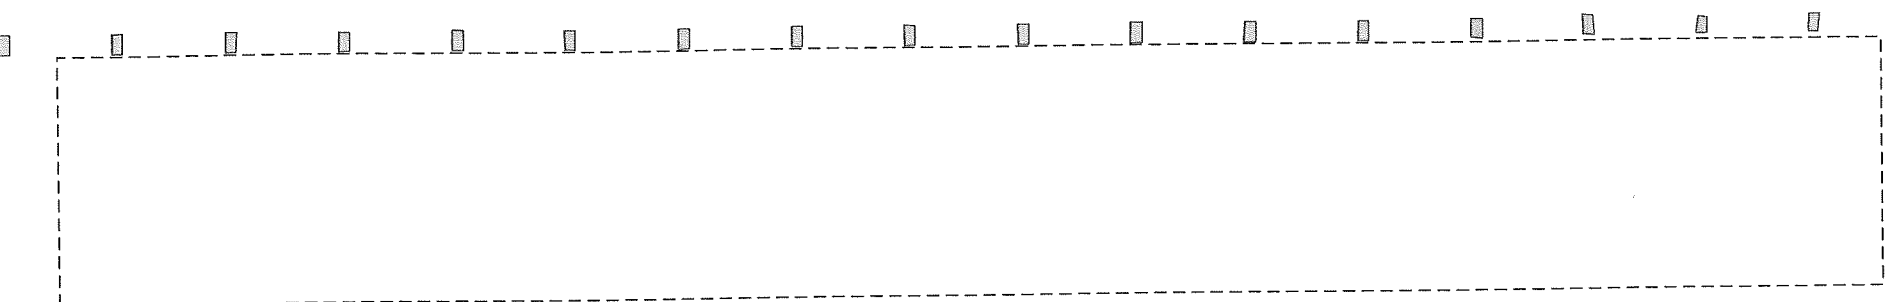

**RODEFTA UPRAWNIIONY**  
Inż. Grzegorz Węccek  
upr. nr 16143