


# PROJEKT ZAGOSPODAROWANIA 1 : 500

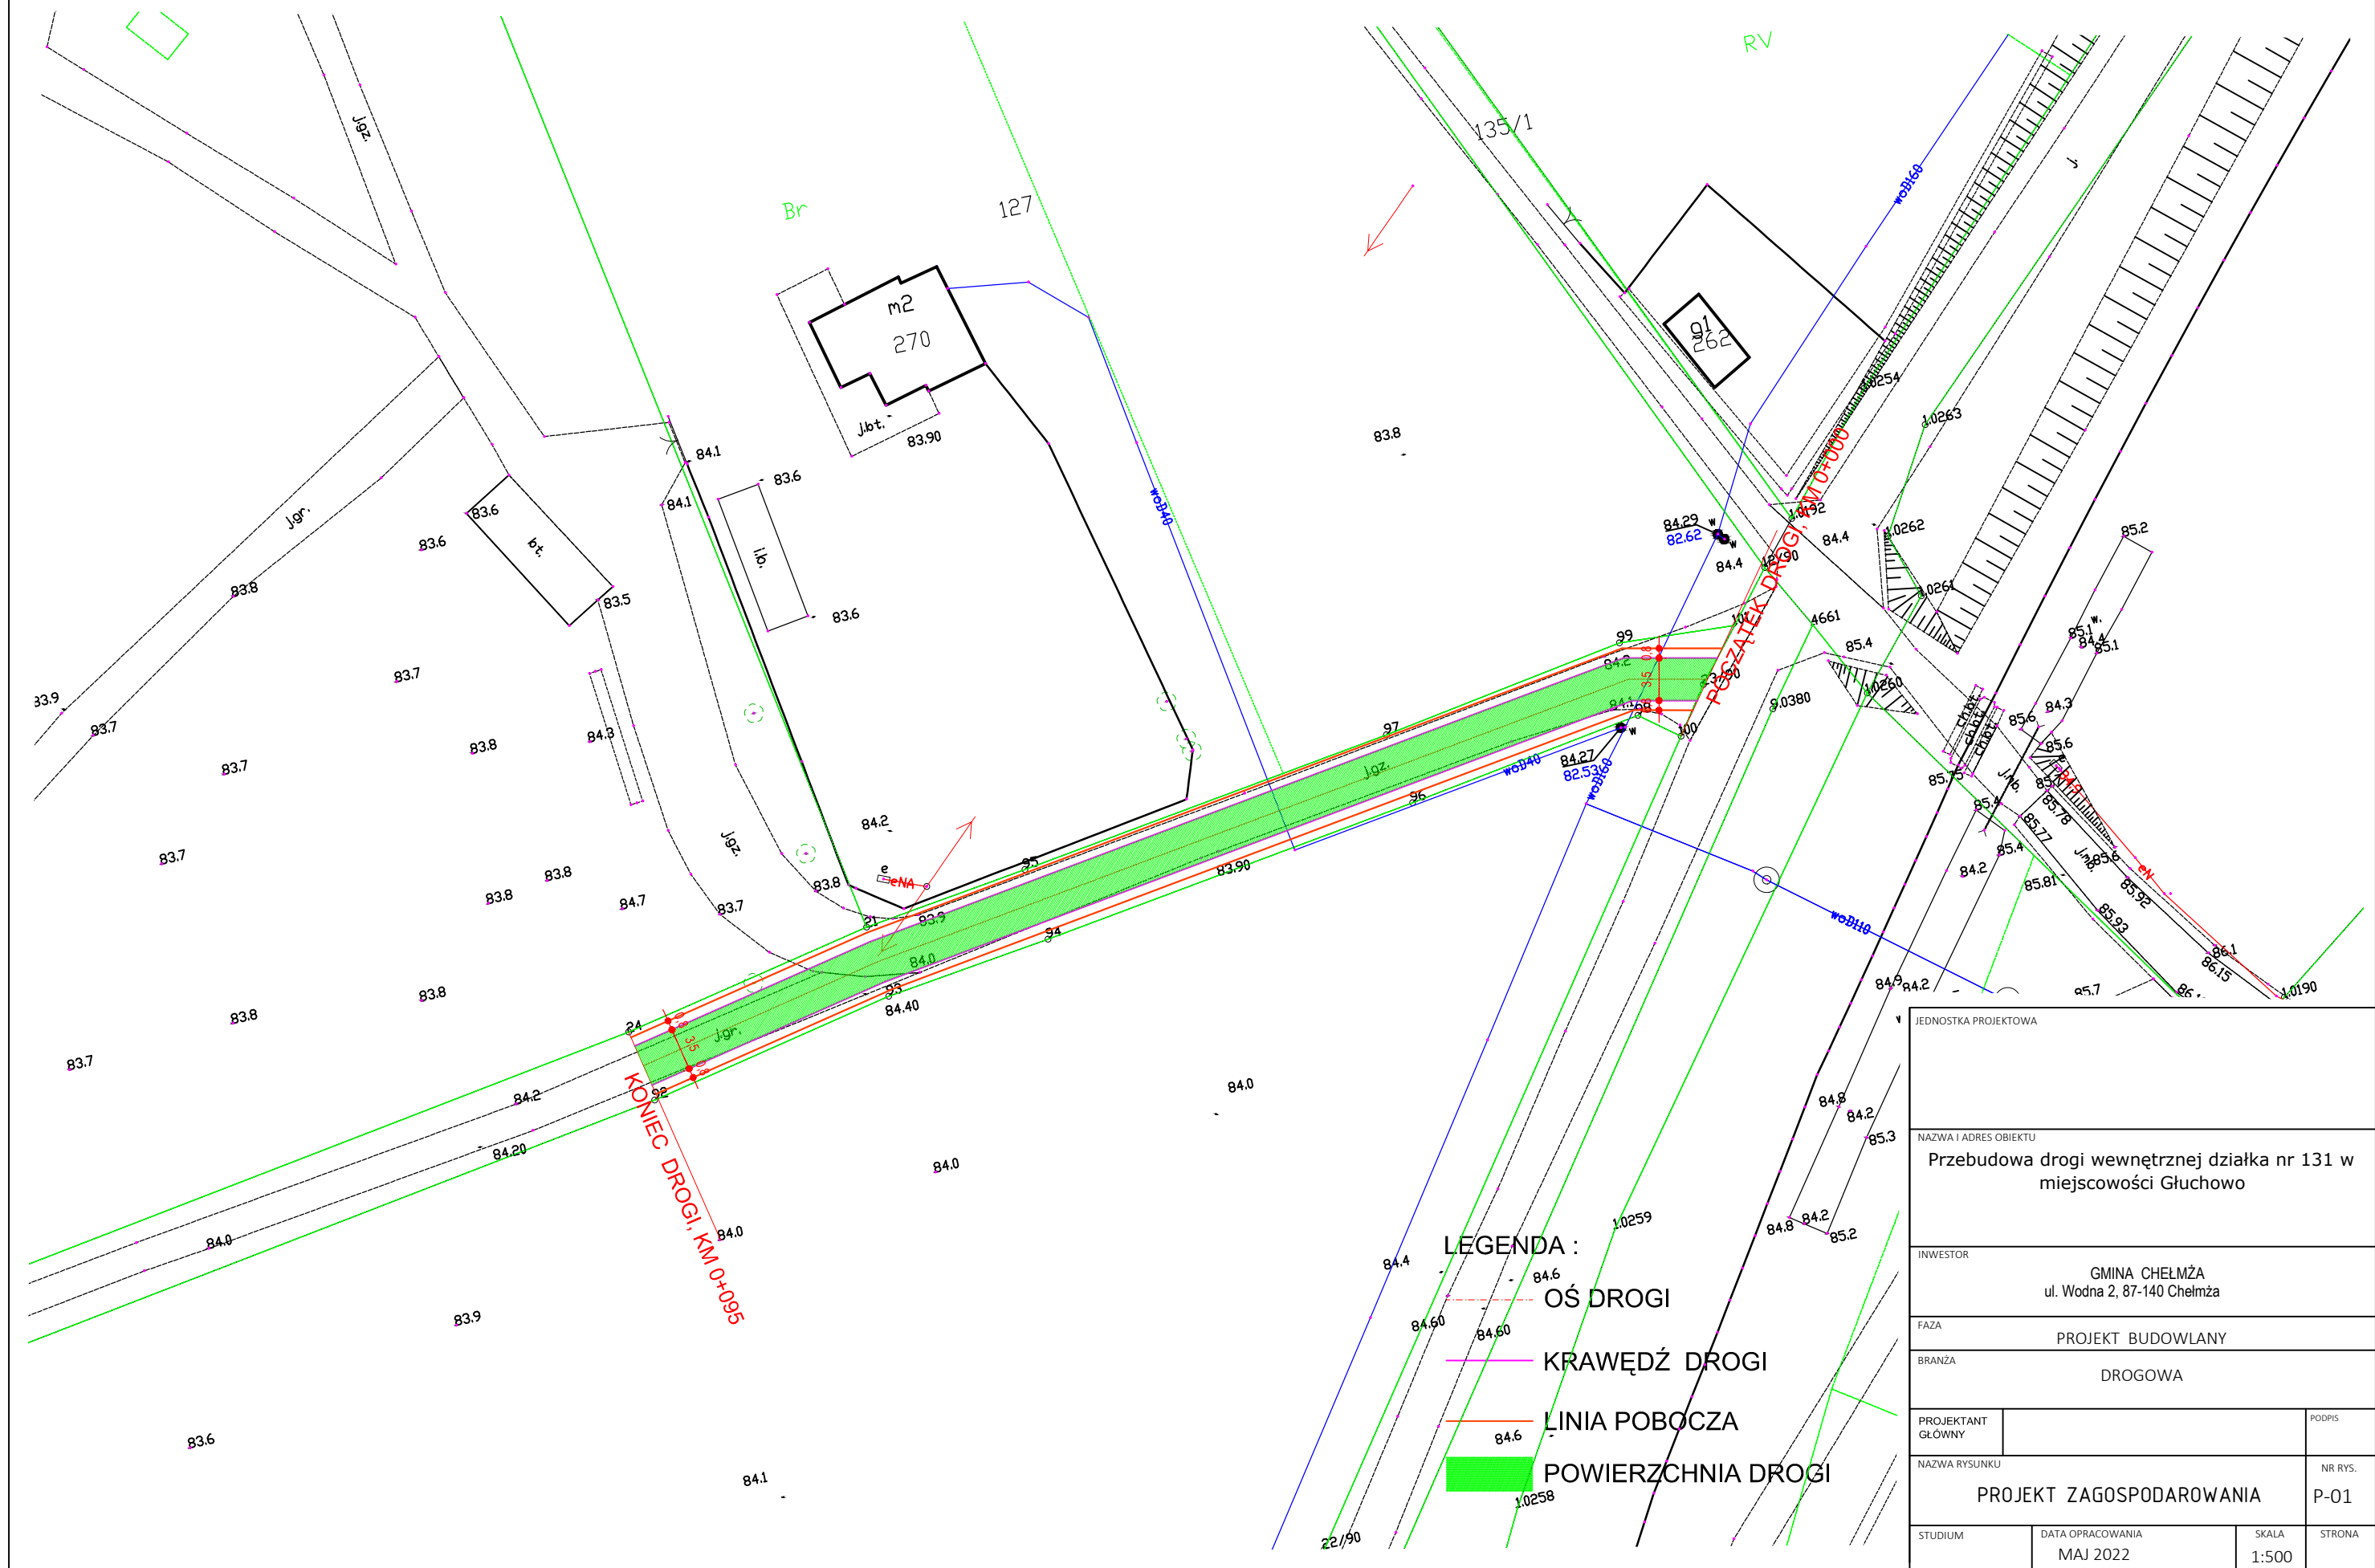

JEDNOSTKA PROJEKTOWA			
NAZWA I ADRES OBIEKTU Przebudowa drogi wewnętrznej działka nr 131 w miejscowości Głuchowo			
INWESTOR GMINA CHELMŻA ul. Wodna 2, 87-140 Chełmża			
FAZA PROJEKT BUDOWLANY			
BRANŻA DROGOWA			
PROJEKTANT GŁÓWNY			PODPIS
NAZWA RYSUNKU PROJEKT ZAGOSPODAROWANIA			NR RYS. P-01
STUDIUM	DATA OPRAWOWANIA MAJ 2022	SKALA 1:500	STRONA