

Zestawienie Nr 10a

PRZEKRÓJ 1


Skala 1:20

Projektowana konstrukcja odcinków drogi utwardzonych tłuczniem

Tłuczeń z rozkruszu skalnych frakcji 0-31,5mm - 10cm

Gruzobeton frakcji 0-63mm - 20cm

Grunt rodzimy zagęszczony powierzchniowo

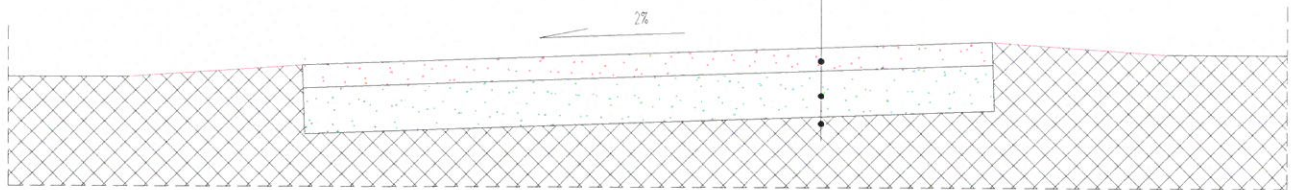


Uwaga:

- 1) Kierunek pochylenia jezdni drogi dostosować do naturalnego ukształtowania terenu
- 2) Szerokość poboczy średnio 75cm. Głębokość scianienia poboczy zależna od warunków miejscowych - średnio przyjęto 15cm

PRZEKRÓJ 2

Skala 1:20

Odcinki drogi do scianienia poboczy

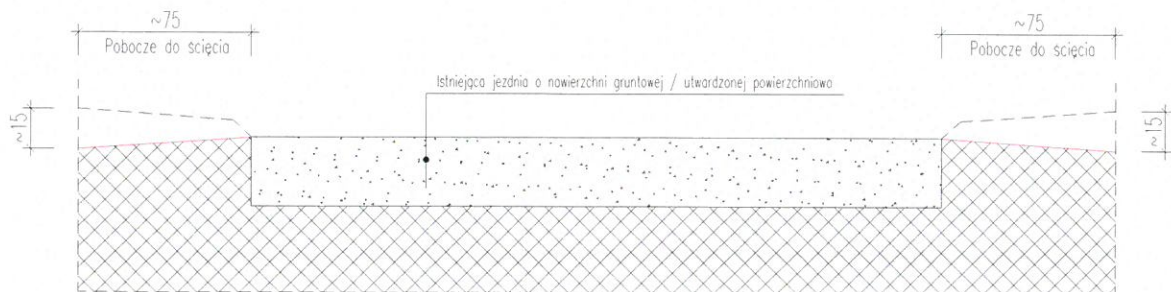

Uwaga:

- 1) Szerokość poboczy średnio 75cm. Głębokość scianienia poboczy zależna od warunków miejscowych - średnio przyjęto 15cm