PRZEKRÓJ B–B

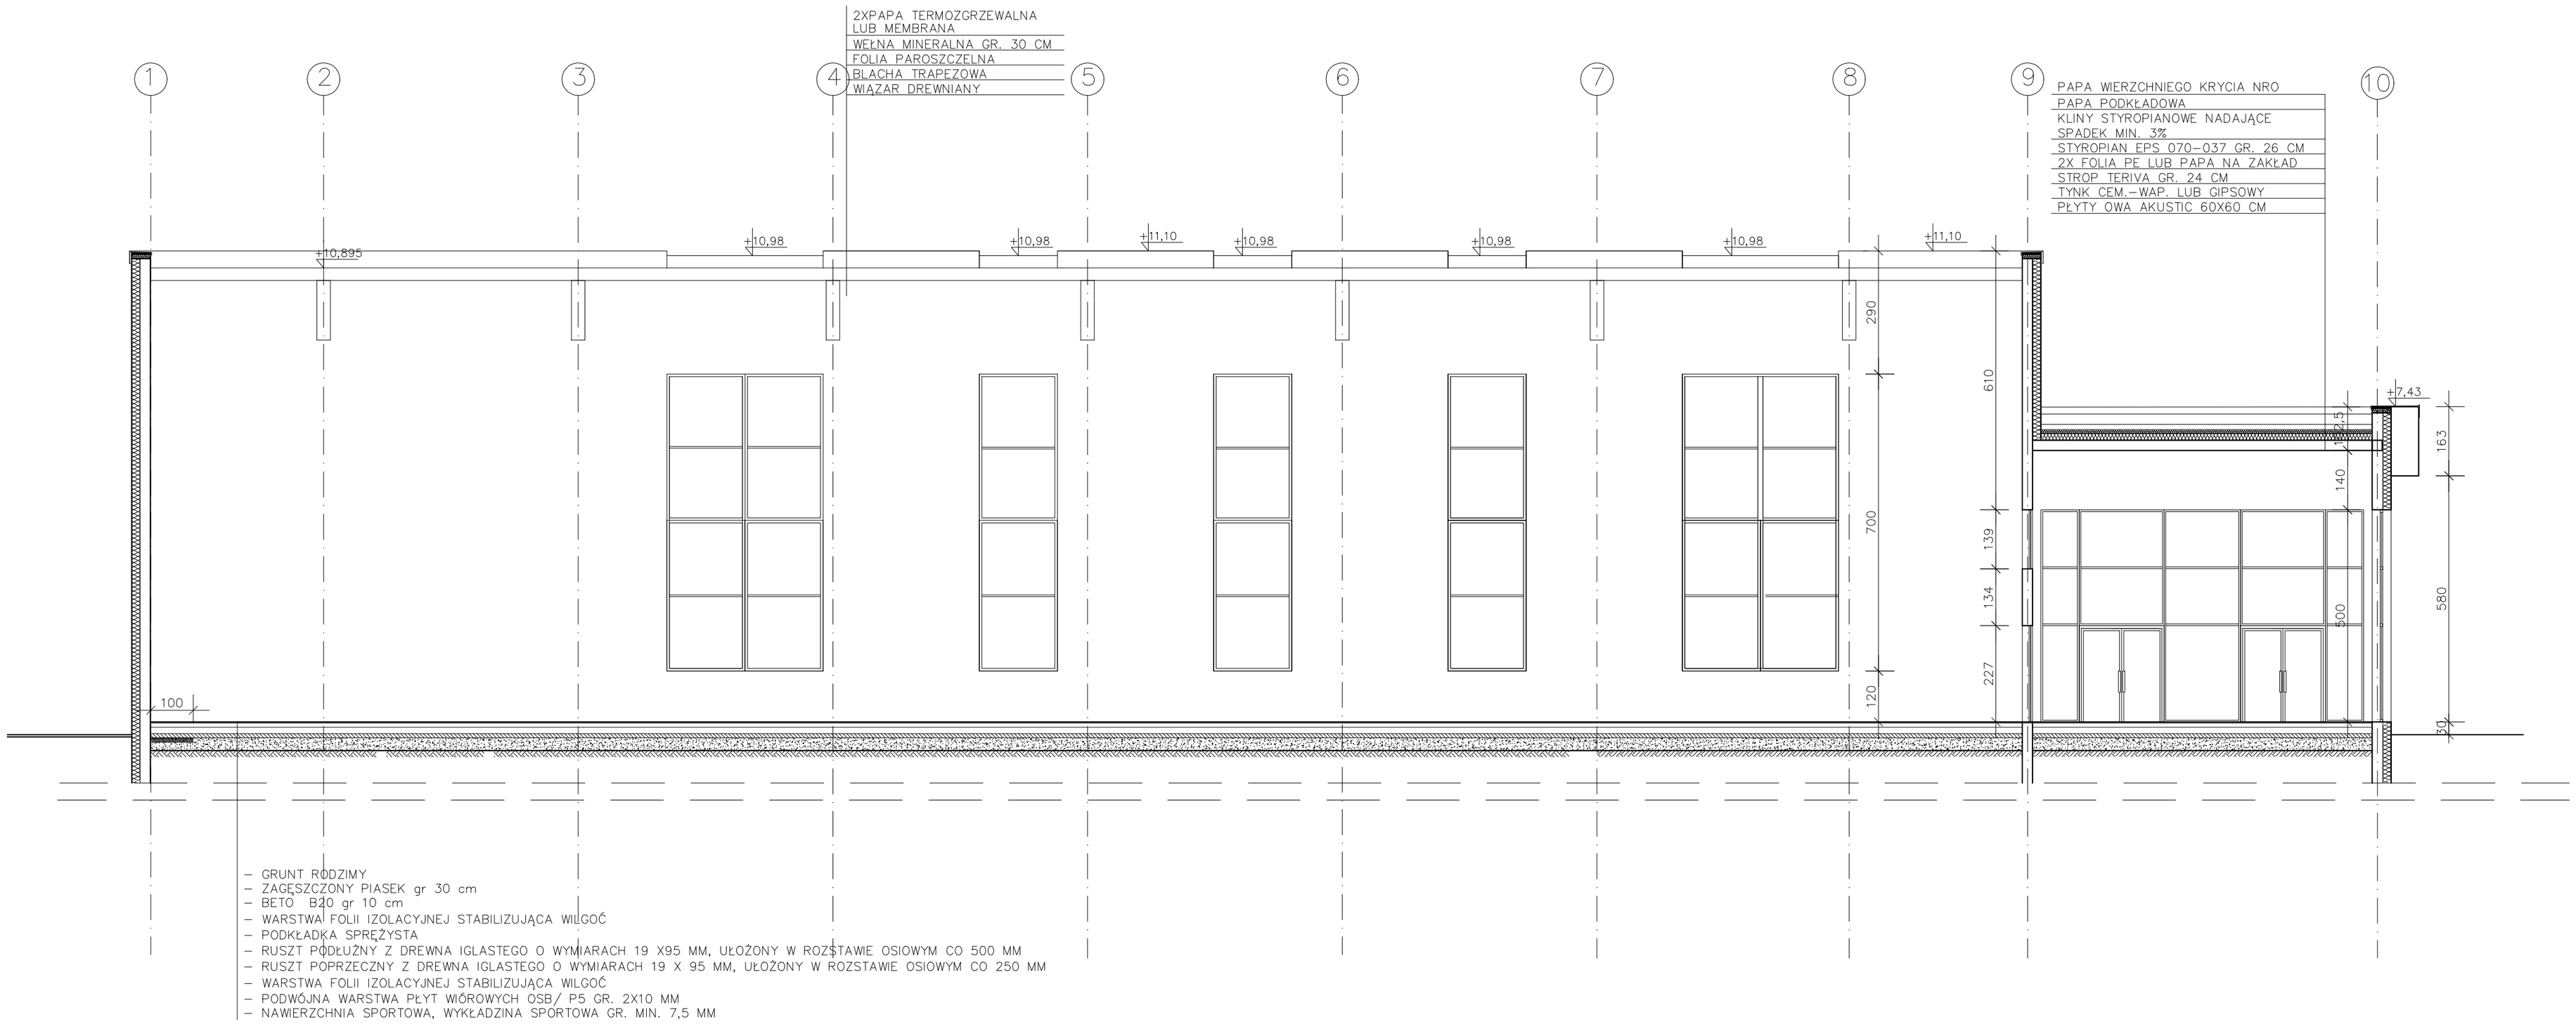

– GRUNT RODZIMY
– ZAGĘSZCZONY PIASEK gr 30 cm
– BETO B20 gr 10 cm
– WARSTWA FOLII IZOLACYJNEJ STABILIZUJĄCA WILGOĆ
– PODKŁADKA SPRĘŻYSTA
– RUSZT PODŁUŻNY Z DREWNA IGLASTEGO O WYMIARACH 19 X95 MM, UŁOŻONY W ROZSTAWIE OSIOWYM CO 500 MM
– RUSZT POPRZECZNY Z DREWNA IGLASTEGO O WYMIARACH 19 X 95 MM, UŁOŻONY W ROZSTAWIE OSIOWYM CO 250 MM
– WARSTWA FOLII IZOLACYJNEJ STABILIZUJĄCA WILGOĆ
– PODWÓJNA WARSTWA PŁYT WIÓROWYCH OSB/ P5 GR. 2X10 MM
– NAWIERZCHNIA SPORTOWA, WYKŁADZINA SPORTOWA GR. MIN. 7,5 MM

UWAGA!

Szczegółowe wymiary stolarki zdjąć z natury i przed zakupem skonsultować z Inwestorem.

Rysunki rozpatrywać łącznie z pozostałymi rysunkami branżowymi i opisem do projektu budowlanego.

PRACOWNIA PROJEKTOWA
Grzegorz Tatarka
63-800 GOSTYŃ, UL. RYNEK 10
TEL. 609 900 122

PROJEKT BUDOWLANY

branża: ARCHITEKTURA

nazwa obiektu budowlanego:
Budowa budynku pełnowymiarowej hali sportowej przy ZSZ w Gostyniu

adres obiektu budowlanego:
ul. Poznańska 1b, 63-800 Gostyń,
jedn. ewid. 300402_4 Gostyń - miasto,
obręb: 0001 Gostyń, dz. nr 1655/11 i 1661/31

tytuł: PRZEKRÓJ B-B

nr rys. 7A

skala: 1/100 | data: listopad 2018 r.

projektant: mgr inż. arch. Grzegorz Tatarka | 7131/11/P/2003 upr. bud. do projektowania bez ograniczeń w spec. architektonicznej | podpis:

sprawdził: mgr inż. arch. Joanna Włodarz-Jakubowska | WP-OIA/OKK/UpB/59/2008 upr. bud. do projektowania bez ograniczeń w spec. architektonicznej