


skala 1 : 30

SZCZEGÓŁ a-a

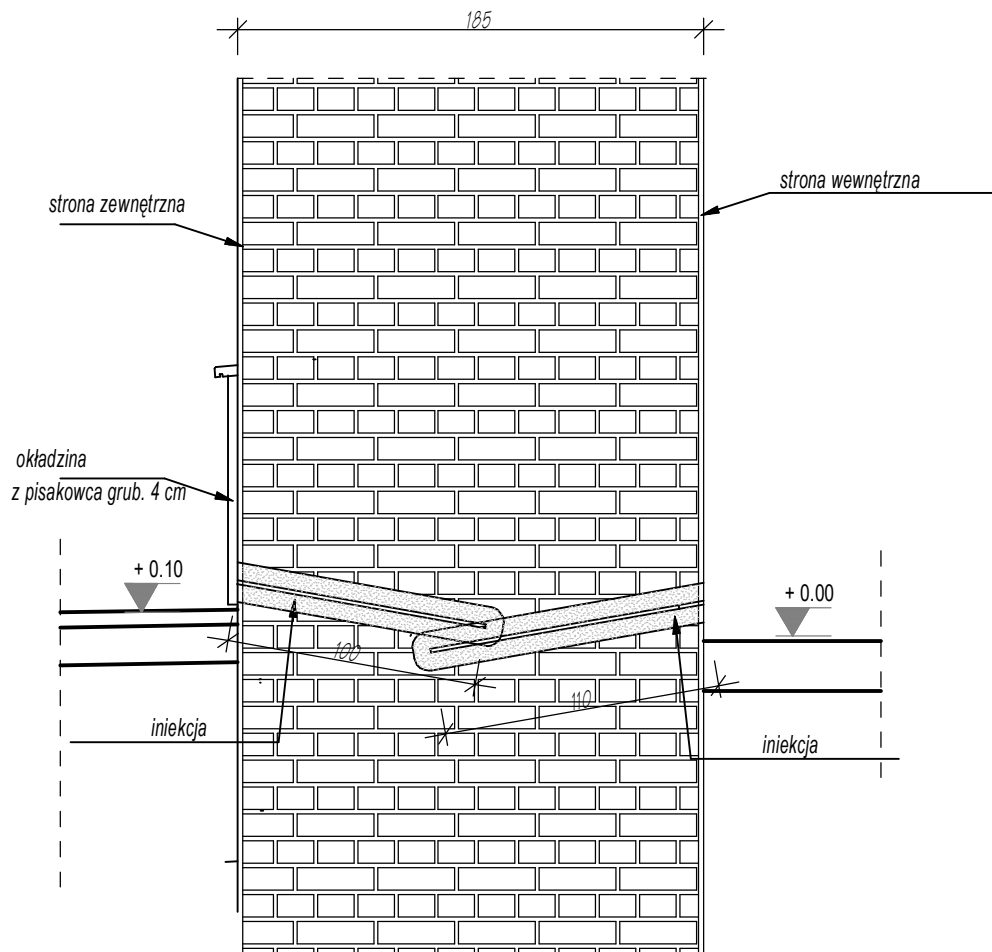

| | | | | | |
|--|---|--|---|---------|-------------------|
| PROJEKTOWANIE ORAZ NADZORY W BUDOWNICTWIE RYSZARD ŻUK, DROHOJÓW 149, 37-716 ORŁY NIP: 795-100-77-55, REGON: 650114737, tel. 504 308 027 | | | | | |
| Temat opracowania: Zabezpieczenie zabytkowego przyziemia w budynku b. klasztoru oo. Dominikanów w Przemyślu | | | opracowanie: tech. bud. Ryszard Żuk nr upr. bud: WBPP/ZNB IUB/48/3.17/17/81 | podpis: | Nr rys. |
| Skala: 1:30 | Lokalizacja: Przemyśl, Plac Dominikański 3 jedin. ewid. 186201_1 m. Przemyśl | | | 2/T | |
| | Inwestor: POWIAT PRZEMYSKI Plac Dominikański 3, 37-700 Przemyśl | | | | |
| Treść rysunku: PROJEKT TECHNICZNY - SZCZEGÓŁY | | | | | Data: 02.2024. |