


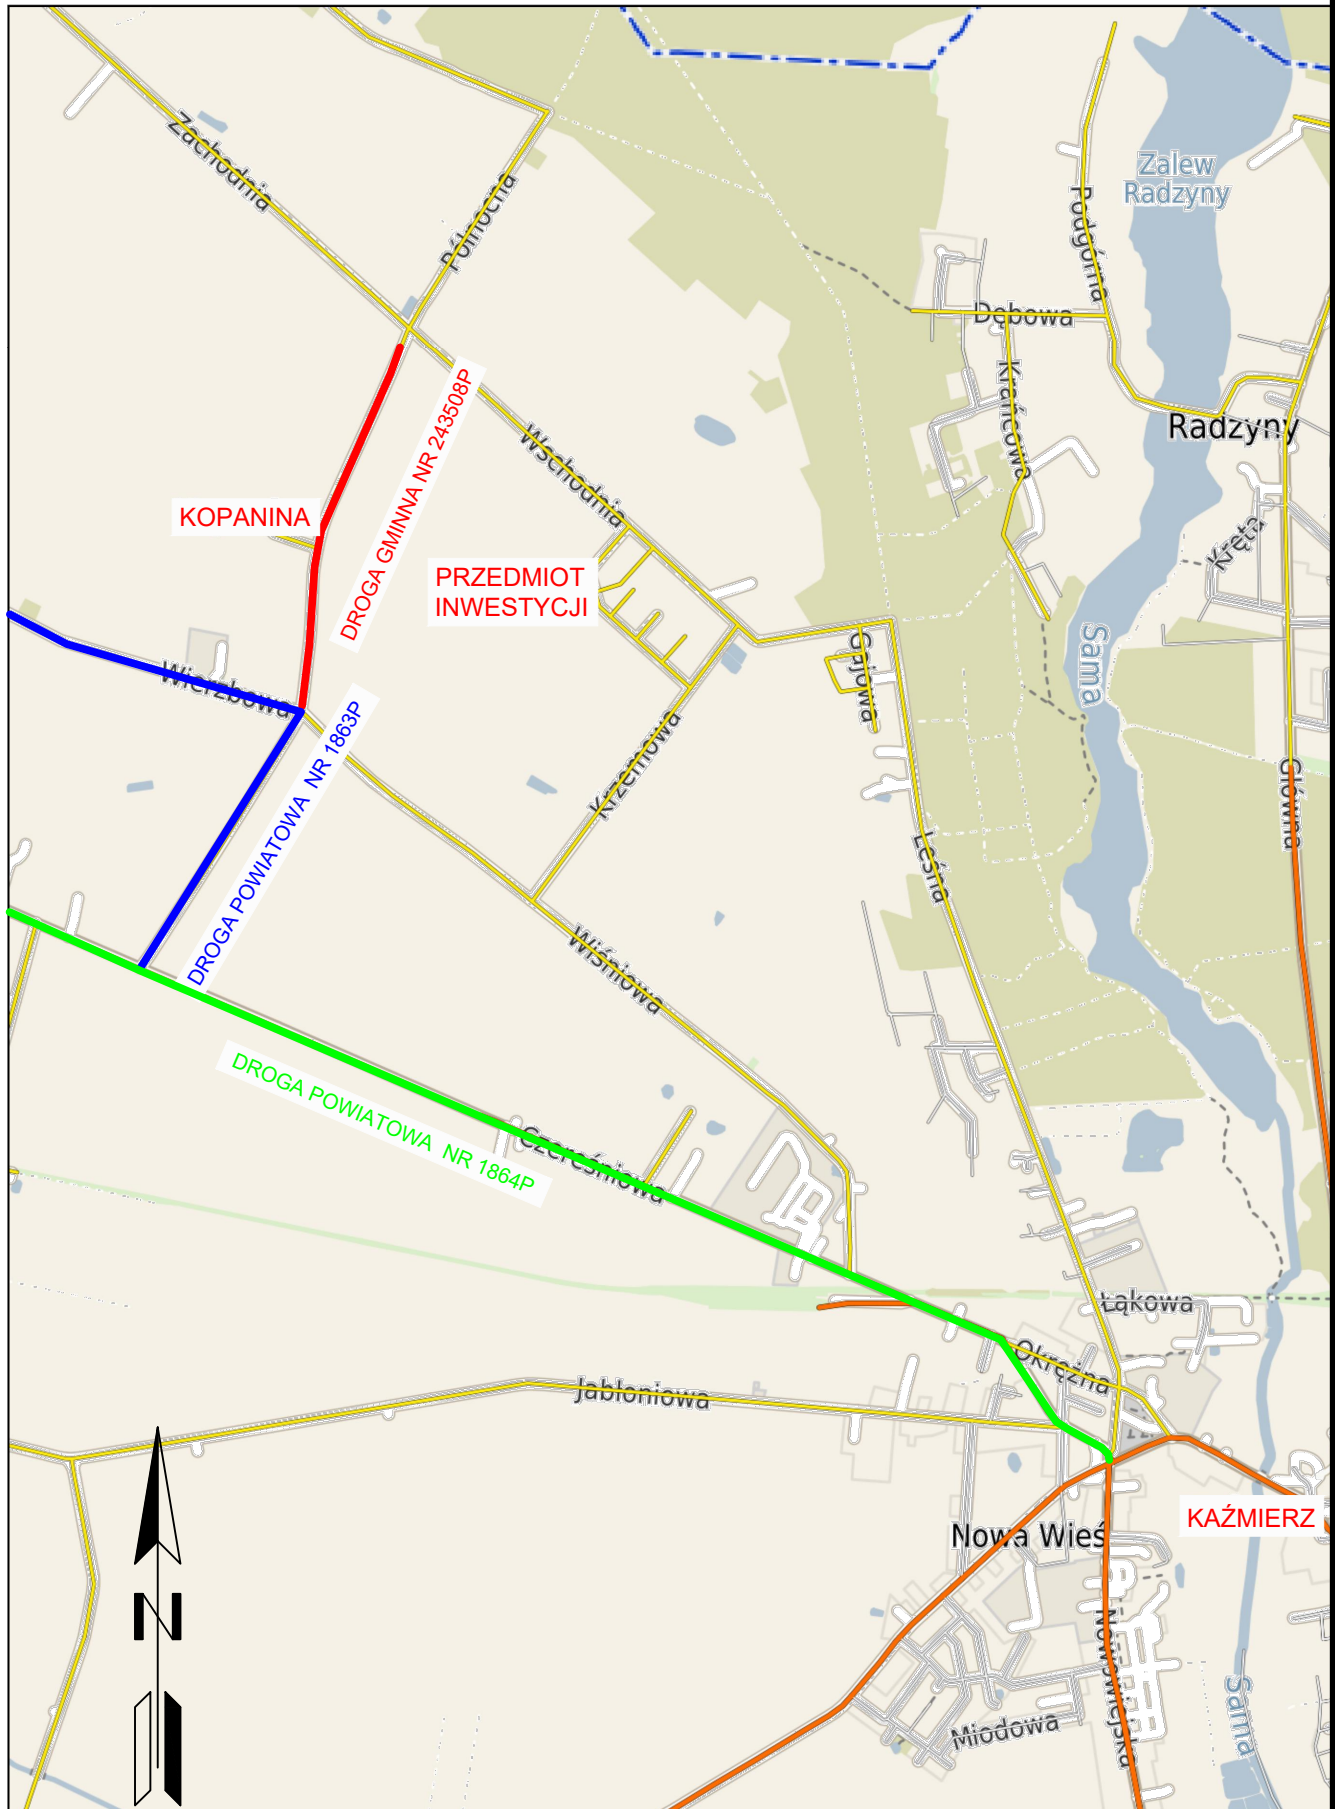

Kaźmierz - System Informacji Przestrzennej

skala 1 : 20000



Przedmiot inwestycji:

Remont drogi gminnej nr 243508P w Kopaninie

Lokalizacja inwestycji:

dz. nr 11/1 (obręb Kopanina) i 159 (Sokolniki Małe)

Zakres rysunku:

Mapa poglądowa