




Przekrój normalny 1-1 (rów, utwardzone poboczce, próg zwalniający płytowy z przejściem dla pieszych H=100mm, utwardzone poboczce, rów)

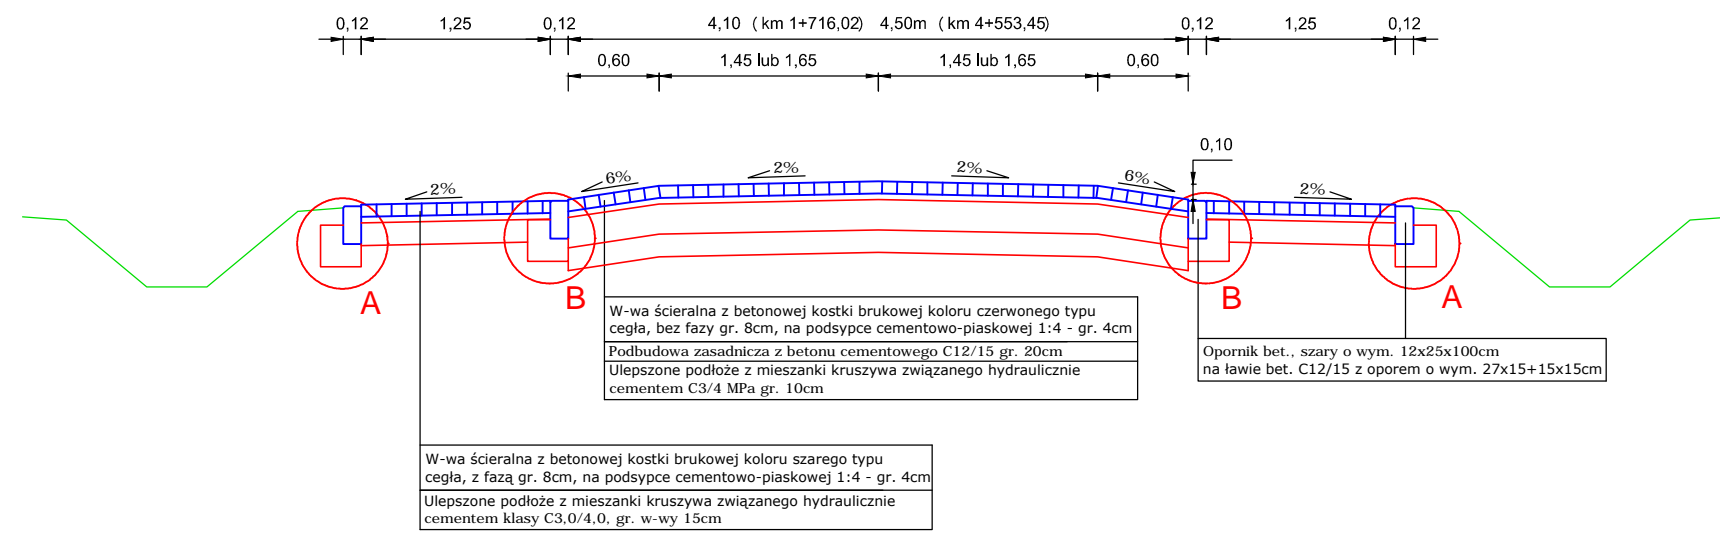


Przekrój normalny 3-3 (rów, utwardzone poboczce, jezdnia podwójnie powierzchniowo utrwalana, utwardzony zjazd)

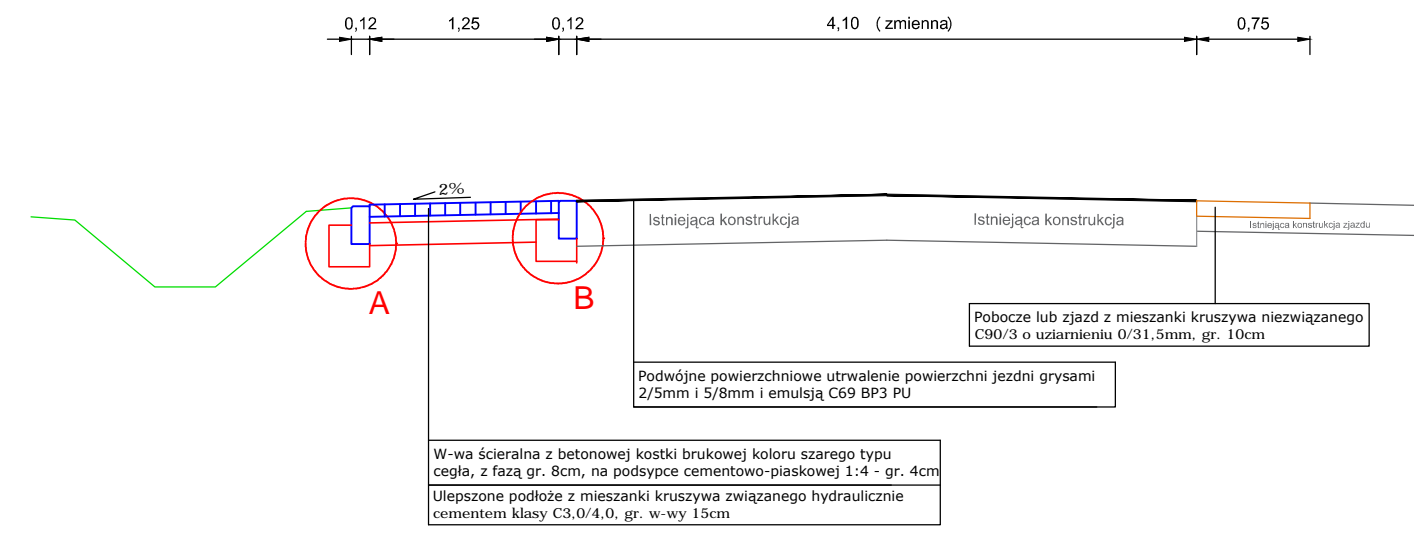

Przekrój normalny 2-2 (jezdnia, próg zwalniający płytowy z przejściem dla pieszych H= 100mm)

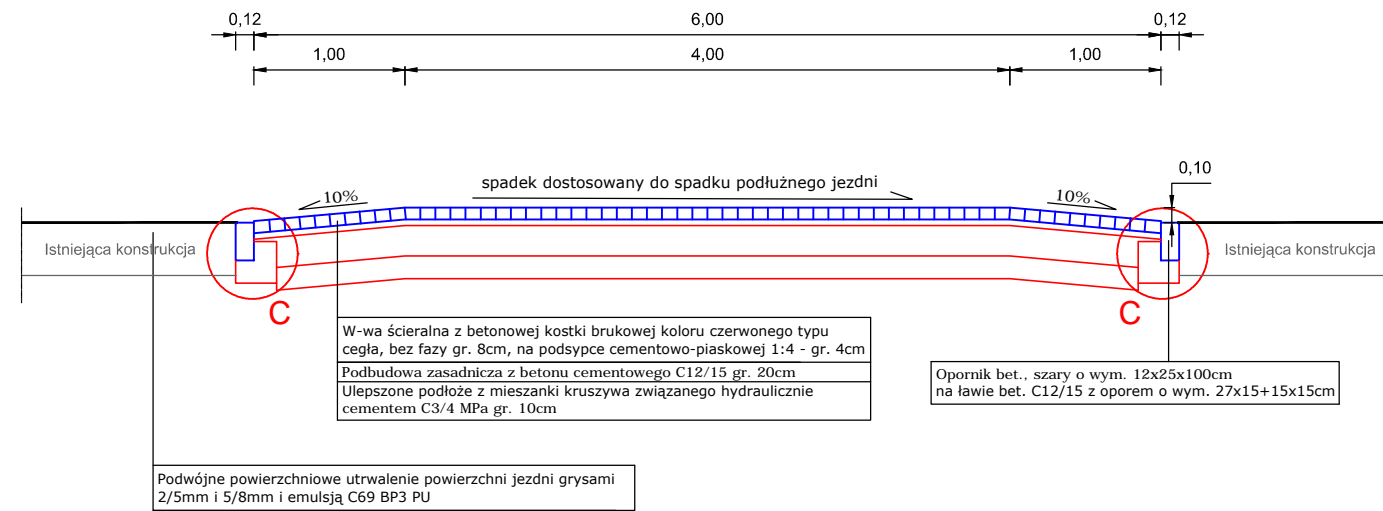

Przekrój normalny 4-4 (rów, utwardzone poboczce, jezdnia podwójnie powierzchniowo utrwalana, utwardzone poboczce, rów)

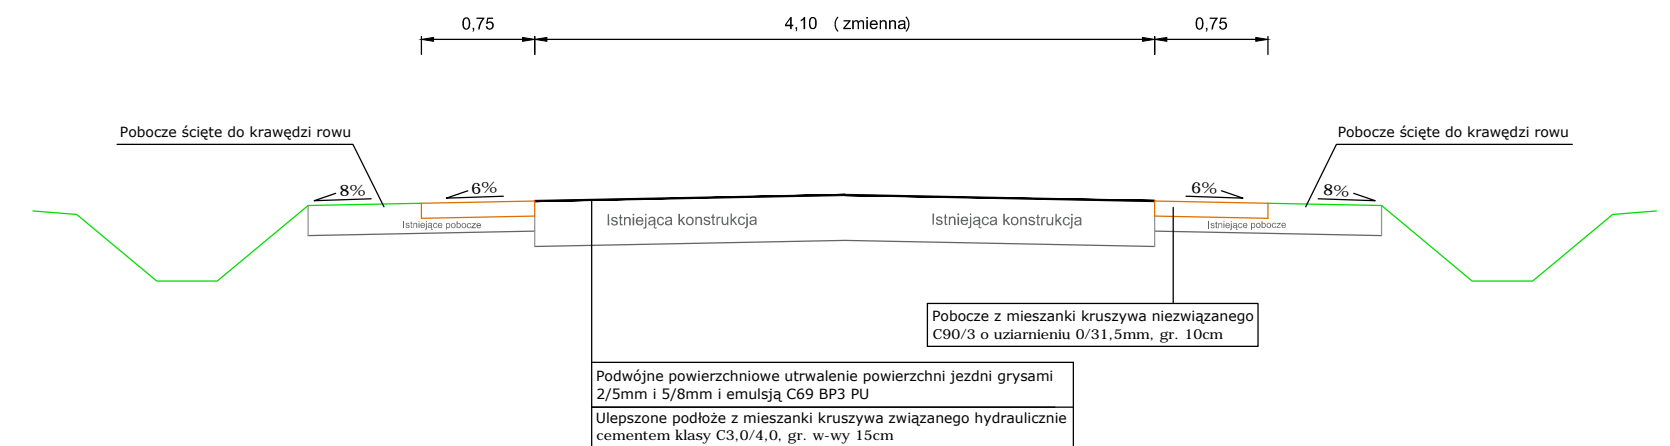

WYKONAWCA KD-PROJEKT mgr inż. Krzysztof Nawrocki	Stadium	PROJEKT BUDOWLANY			
	Tytuł rysunku	PRZEKROJE NORMALNE			
INWESTOR Powiat Górowski ul. Mickiewicza 1 56-200 Góra	Stanowisko	Imię i nazwisko	Nr uprawnień	Specjalność	Podpis
	Projektant	mgr inż. Krzysztof Nawrocki	WKP/0134/POOD/19	Projektowanie bez ograniczeń w specjalności inżynierskiej drogowej	
	Sprawdzający	inż. Marcin Kasalka	WKP/0305/POOD/11	Projektowanie i kierowanie robotami budowlanymi bez ograniczeń w specjalności drogowej	
TEMAT Remont drogi powiatowej nr 1069D pn.: "Wymiana nawierzchni na drodze Góra - Strumienna - Brzeżany"	DATA:	03.2021		SKALA:	1:50
	BRANŻA:	Drogowa	RYSUNEK NUMER:	3	
			ARKUSZ NUMER:	-	