



PRZEKRÓJ KONSTRUKCYJNY NORMALNY  
od km 0+008 do km 0+312

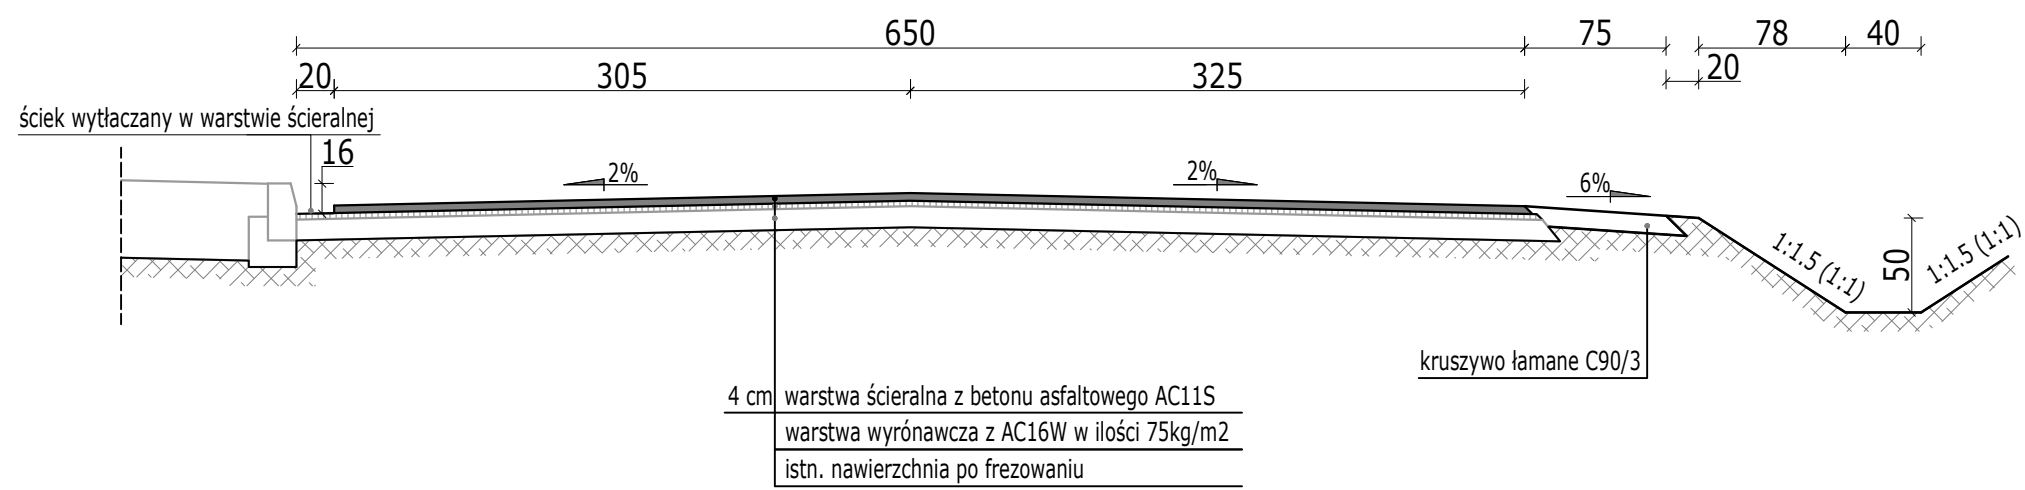

PRZEKRÓJ KONSTRUKCYJNY NORMALNY  
od km 0+325 do km 0+365

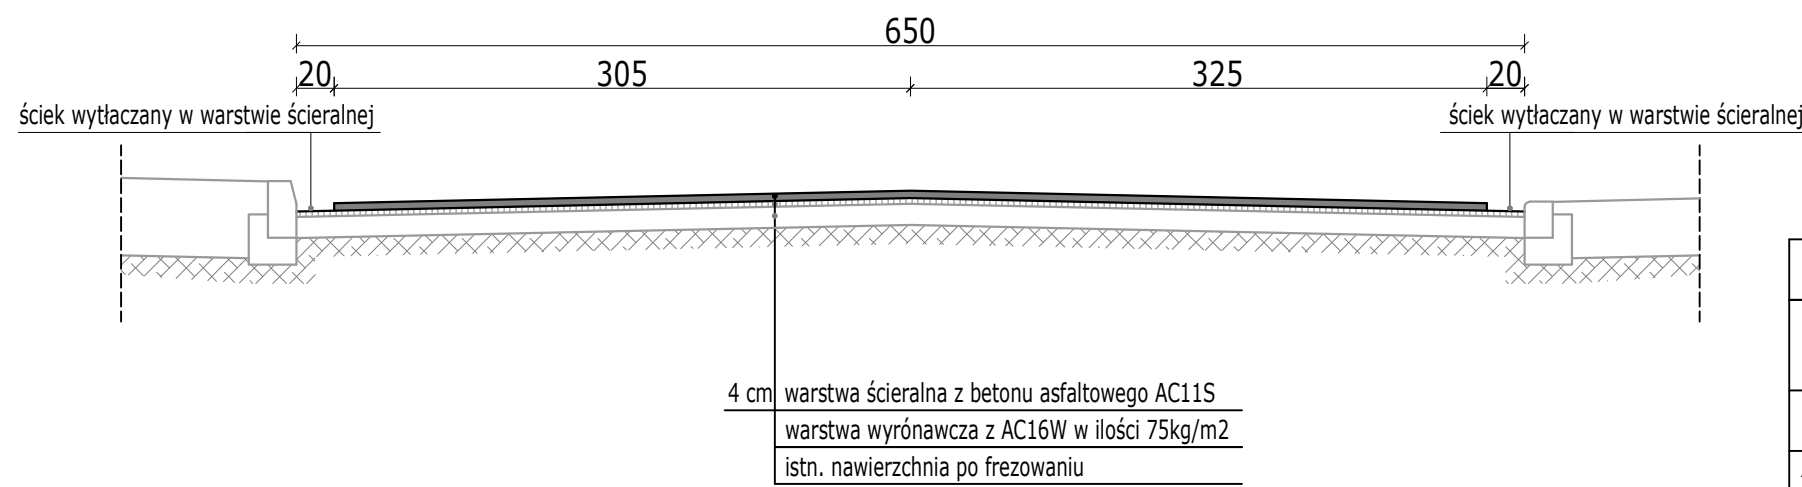

Nazwa opracowania:		PROJEKT TECHNICZNY	
	Marcin Szewczyk ul. Sierakowicka 27 96-100 Skierniewice		Inwestor: Miasto Rawa Mazowiecka Pl. Marszałka Józefa Piłsudskiego 5a 96-200 Rawa Mazowiecka
			
Nazwa obiektu: Remont ulicy Wyzwolenia			
Adres inwestycji: 96-200 Rawa Mazowiecka pow. rawski woj. łódzkie			Stadium  P.T.
Tytuł rysunku: PRZEKROJE KONSTRUKCYJNE			
Funkcja	Imię i nazwisko	Podpis	
BRANŻA DROGOWA			
Projektował:	mgr inż. Marcin Szewczyk upr. bud. nr LOD/2128/POOD/13 do projektowania bez ograniczeń w specjalności drogowej upr. bud nr LOD/2688/OWOD/15 do kierowania robotami budowlanymi bez ograniczeń w specjalności inżynierii drogowej	Nr rys.  3	
Data: marzec 2023r.		Skala: 1:40	