


SCHEMAT IDEOWY ROZDZIELNI RK1

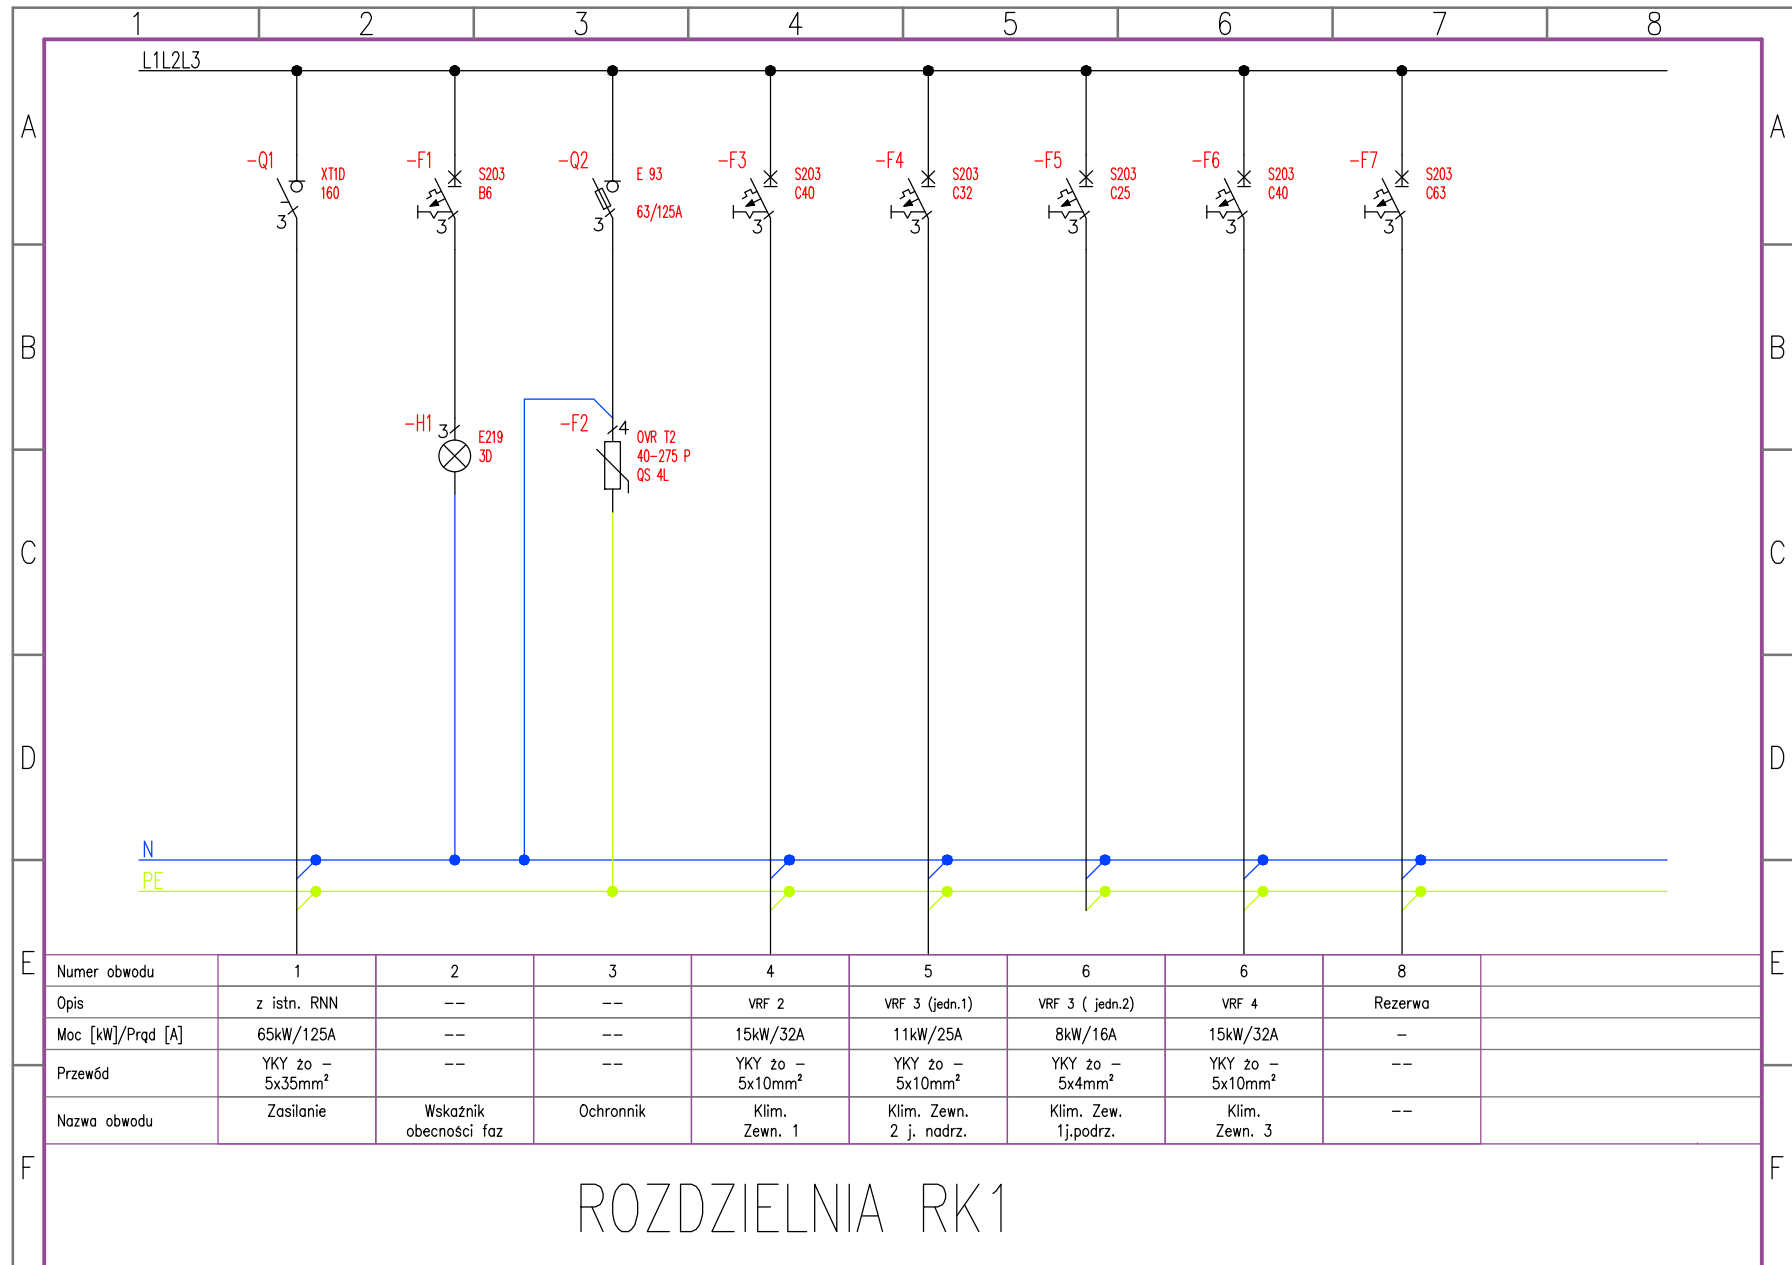

ROZDZIELNIA RK1