
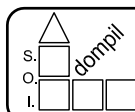


# RZUT POMIESZCZEŃ 312 i 312a 1 : 50

## inventaryzacja

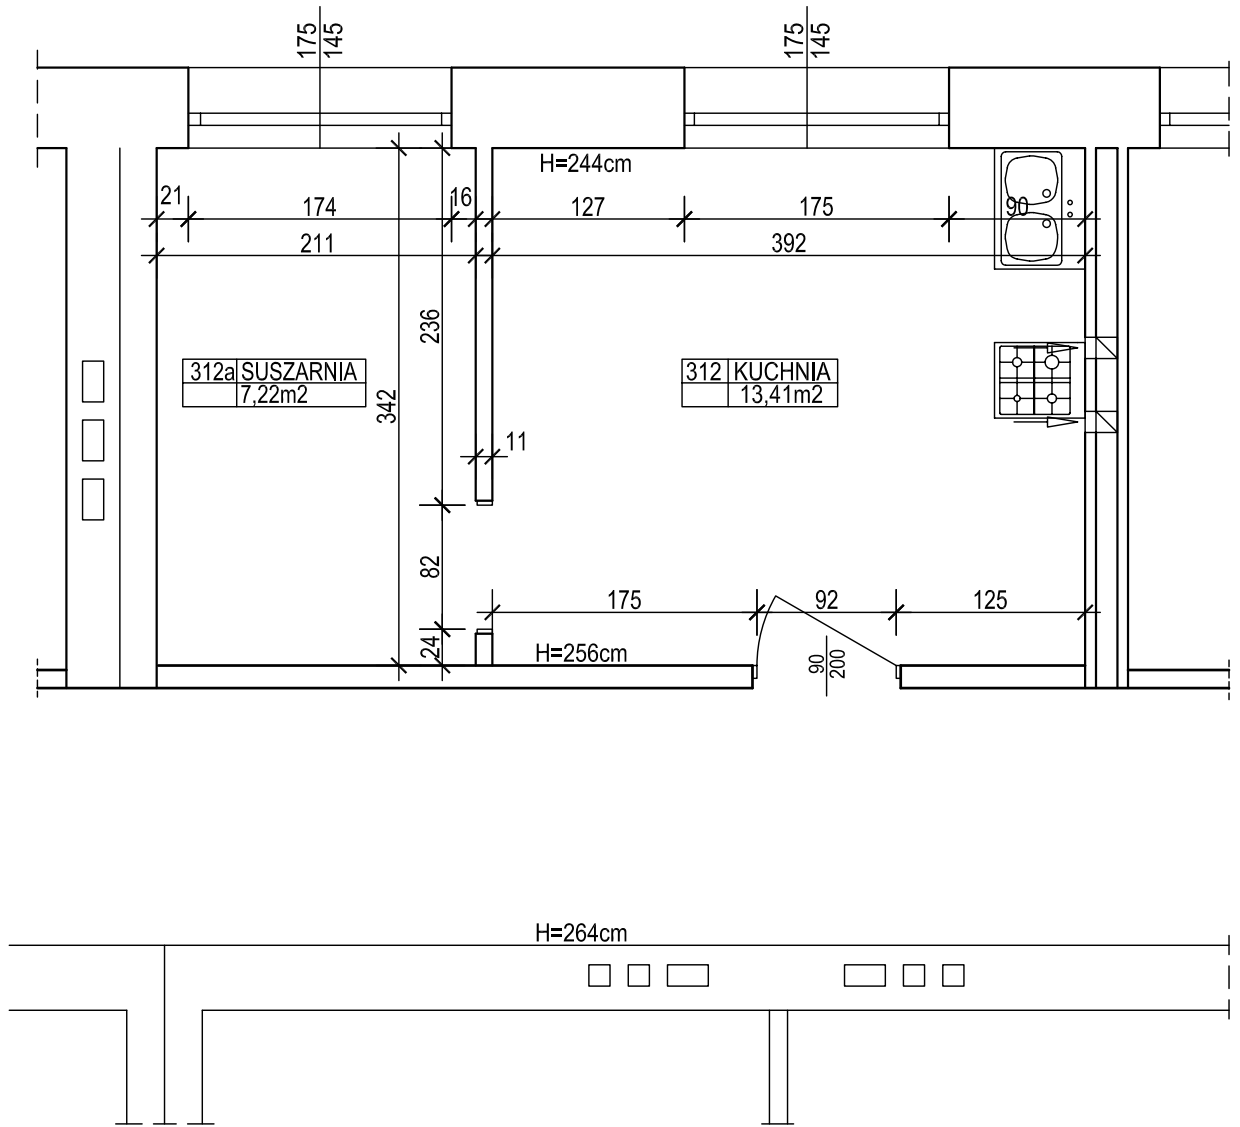

**Spółdzielnia Obsługi Inwestycyjnej "Dompil"**  
 64-920 Piła ul. Sikorskiego 33 tel/fax (67) 214-80-01

Inwestor	PAŃSTWOWA UCZELNIA Stanisława Staszica w Pile Piła, ul.Podchorążych 10	Branża: budowl.
Nazwa obiektu	PRZEBUDOWA BUDYNKU DOMU STUDENTA PUSS w PILE	Nr rysunku: <b>11.</b>
Adres	PIŁA, ul. ŻEROMSKIEGO 14, działka nr 1311/1	Skala: 1:50
Nazwa rysunku	<b>RZUT POMIESZCZEŃ 312 i 312a - inventaryzacja</b>	
Opracował :	mgr inż. TOMASZ ZASADA <small>upr. do proj. w spec. konstrukcyjnej bez ograniczeń</small>	Upr. nr : UAN-8345/910/85
Opracował :	tech. Adam Szykowski	Data 05. 2021
		05. 2021