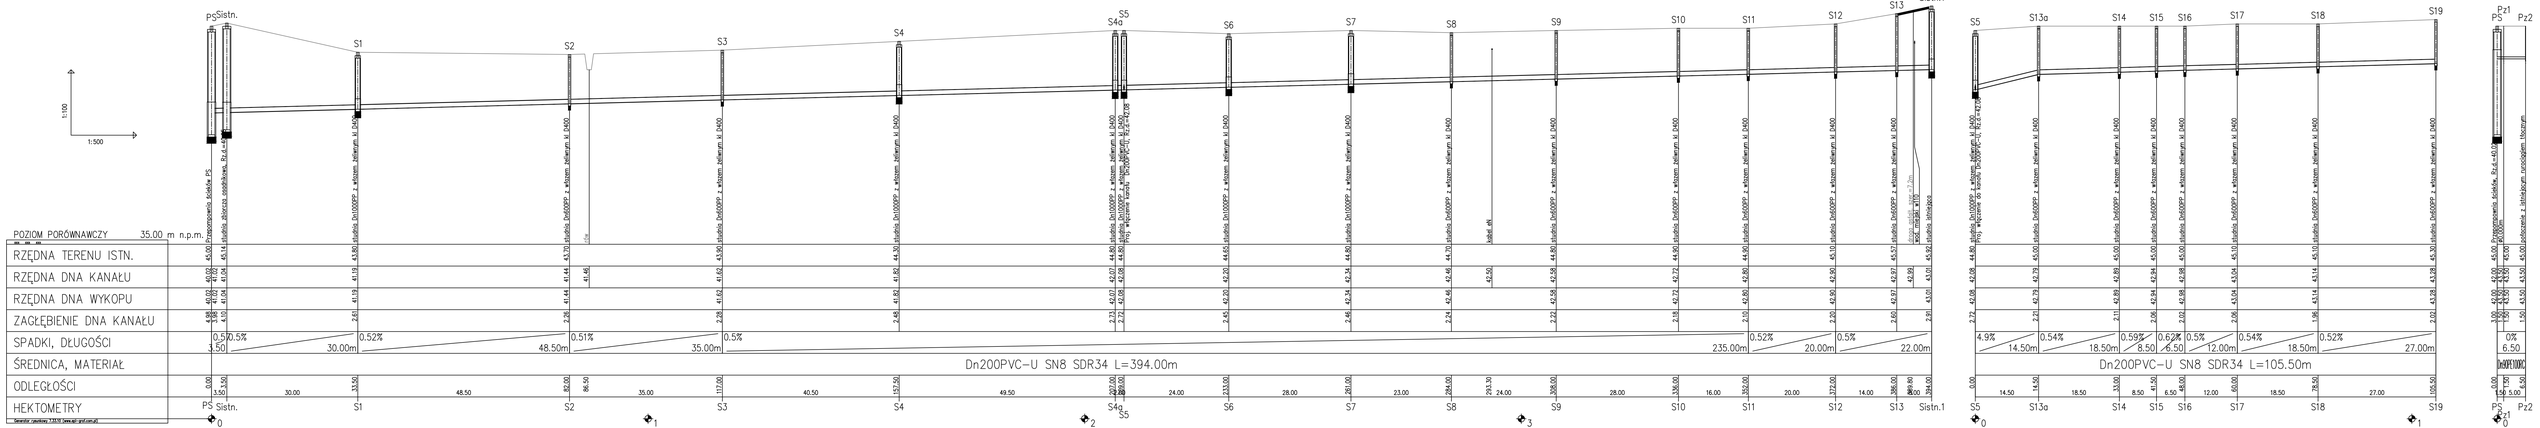

1. Wszystkie studnie wyposażyć we włazy żeliwne typu D400.
2. Włazy na studniach z wypełnieniem betonowym
3. Wszystkie studnie projektuje się jako rozgałęźne

BIURO PROJEKTOWE	KH PROJEKT KRZYSZTOF HABIERA UL. OGRODOWA 9N, 66-432 BIAŁCYNA e-mail: khprojekt@habiera.pl tel: +48 600 089 042
STADIUM	PROJEKT WYKONAWCZY
OBIEKT	BUDOWA SIECI KANALIZACJI SANITARNEJ I GRAWITACYJNO-TŁOCZNEJ DN200PVC/DN90PE W UL. GŁÓWNEJ W MIEJSCU DOMU LUBLIŃSKIE, UL. SPOKOJNA, DZ. EWID. NR 281/83, 102/6, 280/3 30.06.2022r.
NAZWA OPRACOWANIA	PROFIL PODŁUŻNY KANALIZACJI SANITARNEJ GRAWITACYJNO-TŁOCZNEJ SKALA 1:100/500
BRANŻA	SANITARNA RYS : S2
PROJEKTANT	mgr inż. Krzysztof Habiera Upr. projekt. w specjaln. instalac. w zakresie sieci, inst. i urządz. gaz., wodoc. i kanalizac. nr LUBZ/0074/POOS/05
SPRAWDZAJĄCY	mgr inż. Ireneusz Szpierka Upr. projekt. w specjaln. instalac. w zakresie sieci, inst. i urządz. gaz., wodoc. i kanalizac. nr KLP/0089/POOS/08