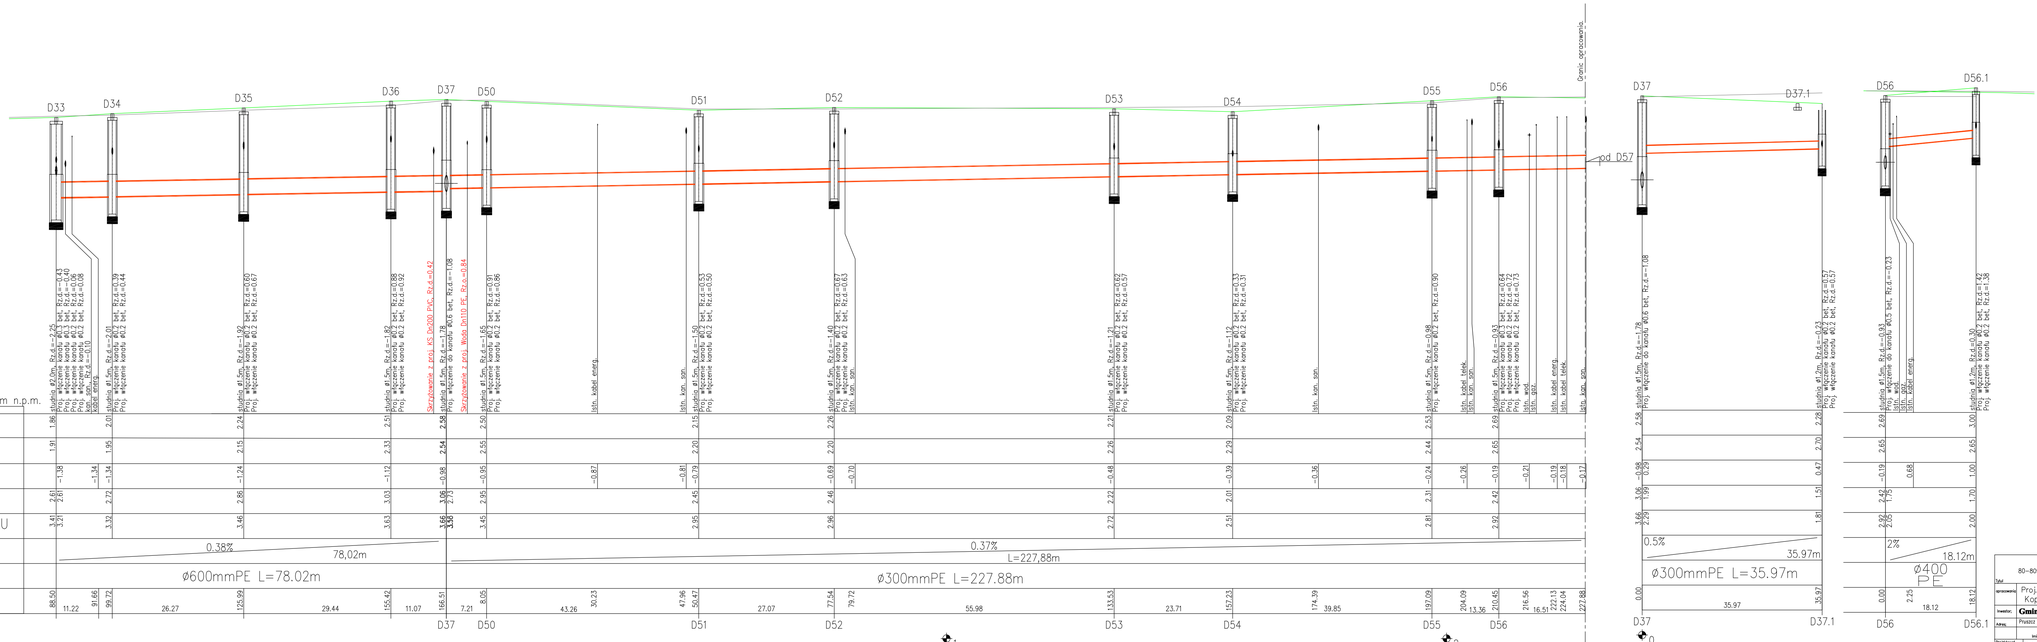

Biuro Usług Inżynierskich "Evir"	
80–809 Gdańsk, ul. Lotników Polskich 39/5 tel/fax 601-68-71-73 e-mail: evir@o2.home.pl	
Zlec.	
Opracowano:	Projbud.budowy ulicy J. Sidły i ul. W Komara na osiedlu, Kopernika–Kosprowicza–Rowy, w Pruszczu Gdańskim
Inwestor:	**Gmina Miejska Pruszcz Gdański, ul.Grunwaldzka 20**
Adres:	Pruszcz Gdański, działki 150, 114, 130/5, 133, 136/38/1, 130/1, 350/5, 350/6, 350/18, 19/4
	Imię i nazwisko / Podpis / Nr upr.
Projektował:	**Zdzisław Treczyk** / **68/Gd/75**
Sprawdził:	**Piotr Richter** / **POM/0148/POOS/04**
Nazwa rysunku:	**Profil sieci kan. deszczowej**
07.2020 r.	Skala 1:100/500
	Liczba arkuszy 4
	Nr rys.5 rew. 1