



PRZEKRÓJ 1 - 1

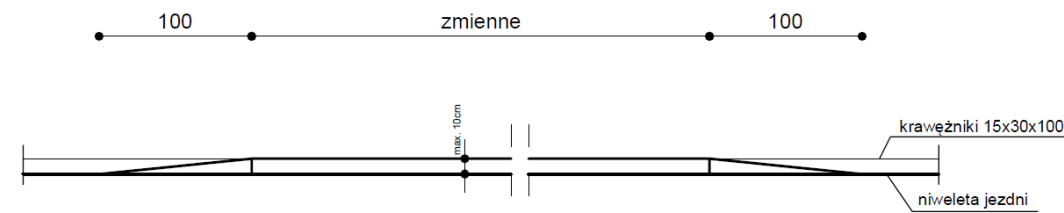

PRZEKRÓJ 2 - 2

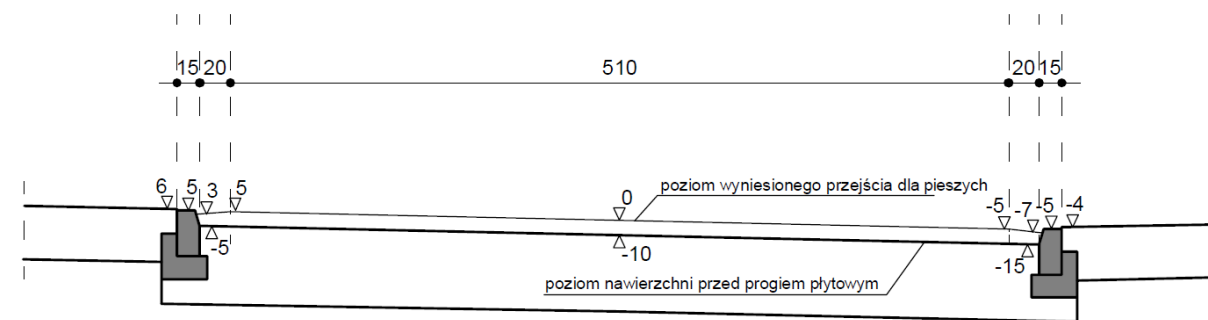

Jednostka projektowa			
LGM Barbara Becherowska			
57-100 Strzelin, ul. Leśa 6			
Nazwa opracowania:			
PRZEBUDOWA - MODERNIZACJA DROGI POWIATOWEJ NR 1081 D W MIEJSCOWOŚCI OSETNO			
Adres obiektu:	Osetno		
Inwestor:	STAROSTWO POWIATOWE W GÓRZE		Branża: Drogowa
Przedmiot rysunku:	Wyniesione przejście dla pieszych	Nr: D5	Skala: 1:50
			Data: 10-2022
Projektant branża drogową:	mgr inż. K. Jaźwiński	Nr uprawnień: LOD/2252/POOD/13	Podpis: