


Przekrój A-A

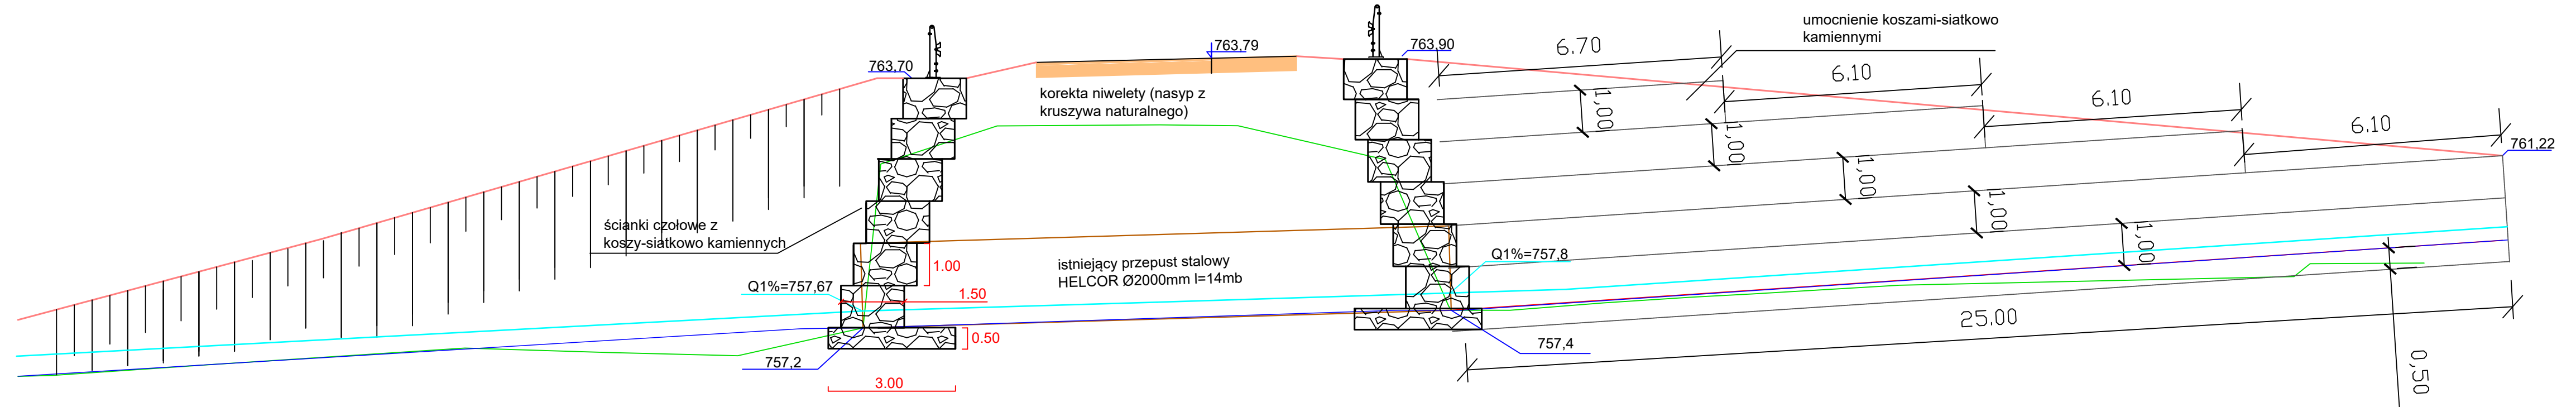

Nadleśnictwo Krościenko ul. Trzech Koron 4 34-450 Krościenko		Projektowanie i nadzór w budownictwie - mgr inż. Mariusz Murzyniak, Lipnica Wielka 616a , 34-483 Lipnica Wielka, tel. 601 480 350, murzyniak@gmail.com	
Przebudowa przepustu prowadzonego przez powierzchniowe wody płynące potoku Biała Woda w km 5+409 obręb Biała Woda, gm. Gmina i Miasto Szczawnica			
Branża:	Adres obiektu budowlanego: Biała Woda		Część:
DRÓGOWA	Gmina: Szczawnica	Powiat: NOWOTARSKI	PROJEKT WYKONAWCZY
Funkcja:	Imię, Nazwisko: MARIOPOLSKIE		Uprawnienia:
PROJEKTANT:	mgr inż. Krzysztof Murzyniak		Podpis:
SPRAWDZIŁ:	MAP/0023/PWB0/19		
Nazwa rysunku:	Przekrój podłużny istniejącego przepustu		Nr rys. 3
Prawa autorskie zastrzeżone. Tęcza z prawem reprodukcji lub udostępnienia osobom fizycznym			Skala: 1:100 Lipnica Wielka, 12.2022 r.