


WIDOK I RZUT ZESTAWU  
"ZESTAW 1", "ZJEŹDŻALNIA"  
skala 1:100

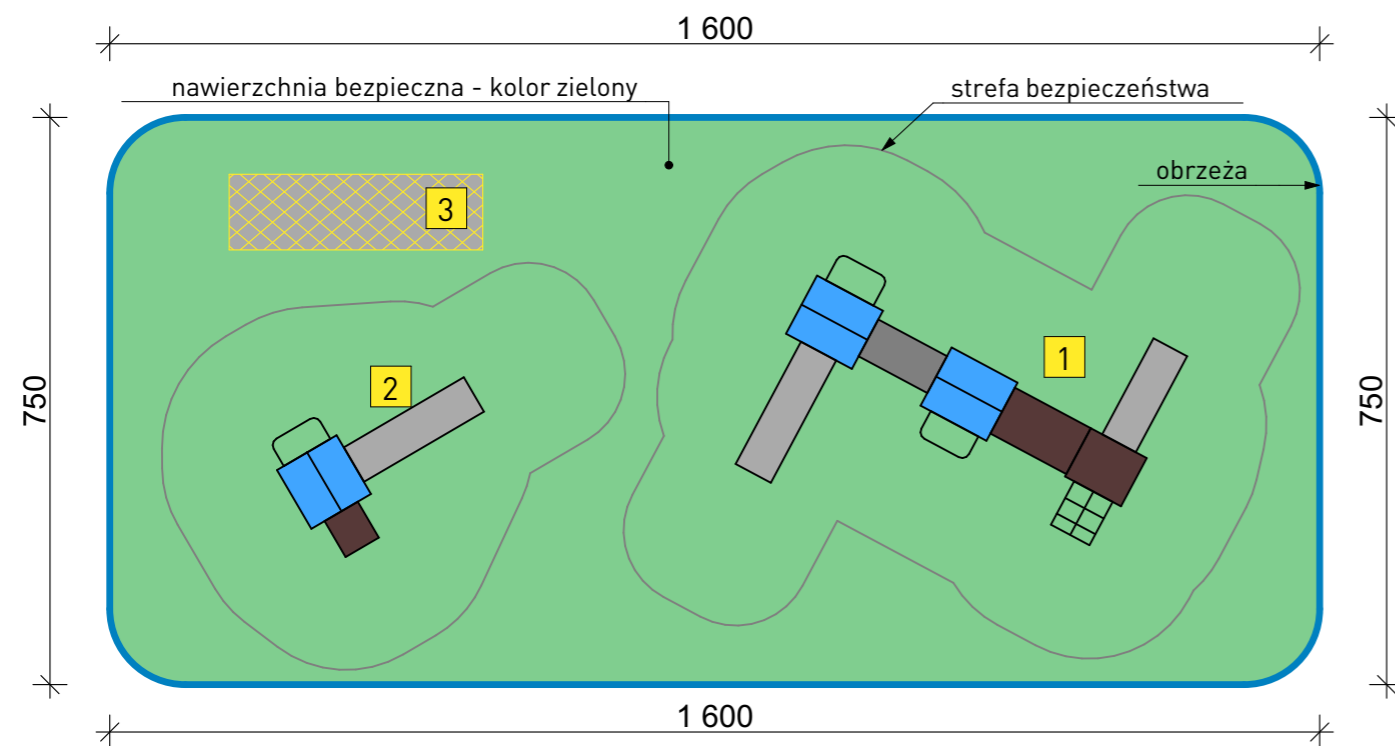

"Zestaw 1"  
Specyfikacja urządzenia:  
Szerokość 407 cm  
Długość 495 cm  
Wysokość 311 cm  
Wysokość swobodnego upadku 120 cm  
Materiały wykonania: stal, HDPE, HPL, polipropylen



"Zjeżdżalnia"  
Specyfikacja urządzenia:  
Szerokość 182 cm  
Długość 275 cm  
Wysokość 311 cm  
Wysokość swobodnego upadku 120 cm  
Materiały wykonania: stal, HDPE, HPL



Pobrano ze strony: www.liveflooring.com

Pobrano ze strony: www.nawierzchnie24.pl



Płyty gumowe warstwowe zgodne z:  
- normą unijną PN-EN 1177:2019  
- certyfikatem HIC 1.0 ÷ 2.8m  
- atestem PZH

Charakterystyka:  
Płyty o wymiarach: 50x50 cm  
Grubość - 40 mm dla obszaru wokół w/w urządzeń.  
Zachować spadki w celu odprowadzenia wód opadowych wynoszące 0,5-1%.

Urządzenia montować zgodnie z technologią wybranego producenta.

Wszystkie prawa zastrzeżone. Łącznie z prawem reprodukcji lub udostępnienia osobom trzecim tego rysunku lub jego części bez wyrażonego upoważnienia autora Bura Projektowe Draft. Dz. U. 24/1974, poz. 83, art. 115-118)	Rewizje nr/data: Temat rewizji - krótki opis: Jednostka Projektowa: <b>DRAFT ENGINEERS sp. z o.o.</b> Nazwa Inwestora: ul. Krakowska 21, 32-065 Krzeszowice, e-mail: biuro@biurodraft.com.pl, www.biurodraft.com.pl	Gmina Wolbrom ul. Krakowska 1 32-340 Wolbrom
	Nazwa obiektu budowlanego: Budowa budynku usługowego z przeznaczeniem na przedszkole.	Nr działek inwestycji: 5132
	Adres obiektu budowlanego: Ul. Pod Lasem, Wolbrom, gmina Wolbrom	Branża: ARCHITEKTURA Stadium: PROJEKT WYKONAWCZY
	Funkcja: mgr inż. arch. Bogdan Ślusarczyk	Nr uprawnień i specjalizacja: upr. nr 577/KW/73 architektoniczne bez ograniczeń
	inst. sanitarnych PZT:	Podpis: Data opracowania: czerwiec, 2021 r.
Nazwa Rysunku: WIDOK I RZUT ZESTAWU "ZESTAW 1", "ZJEŹDŻALNIA"	Skala: 1:100	Nr rys. A-11