



KAN. SANITARNA W ZLEWNI PR1 cz. 4.

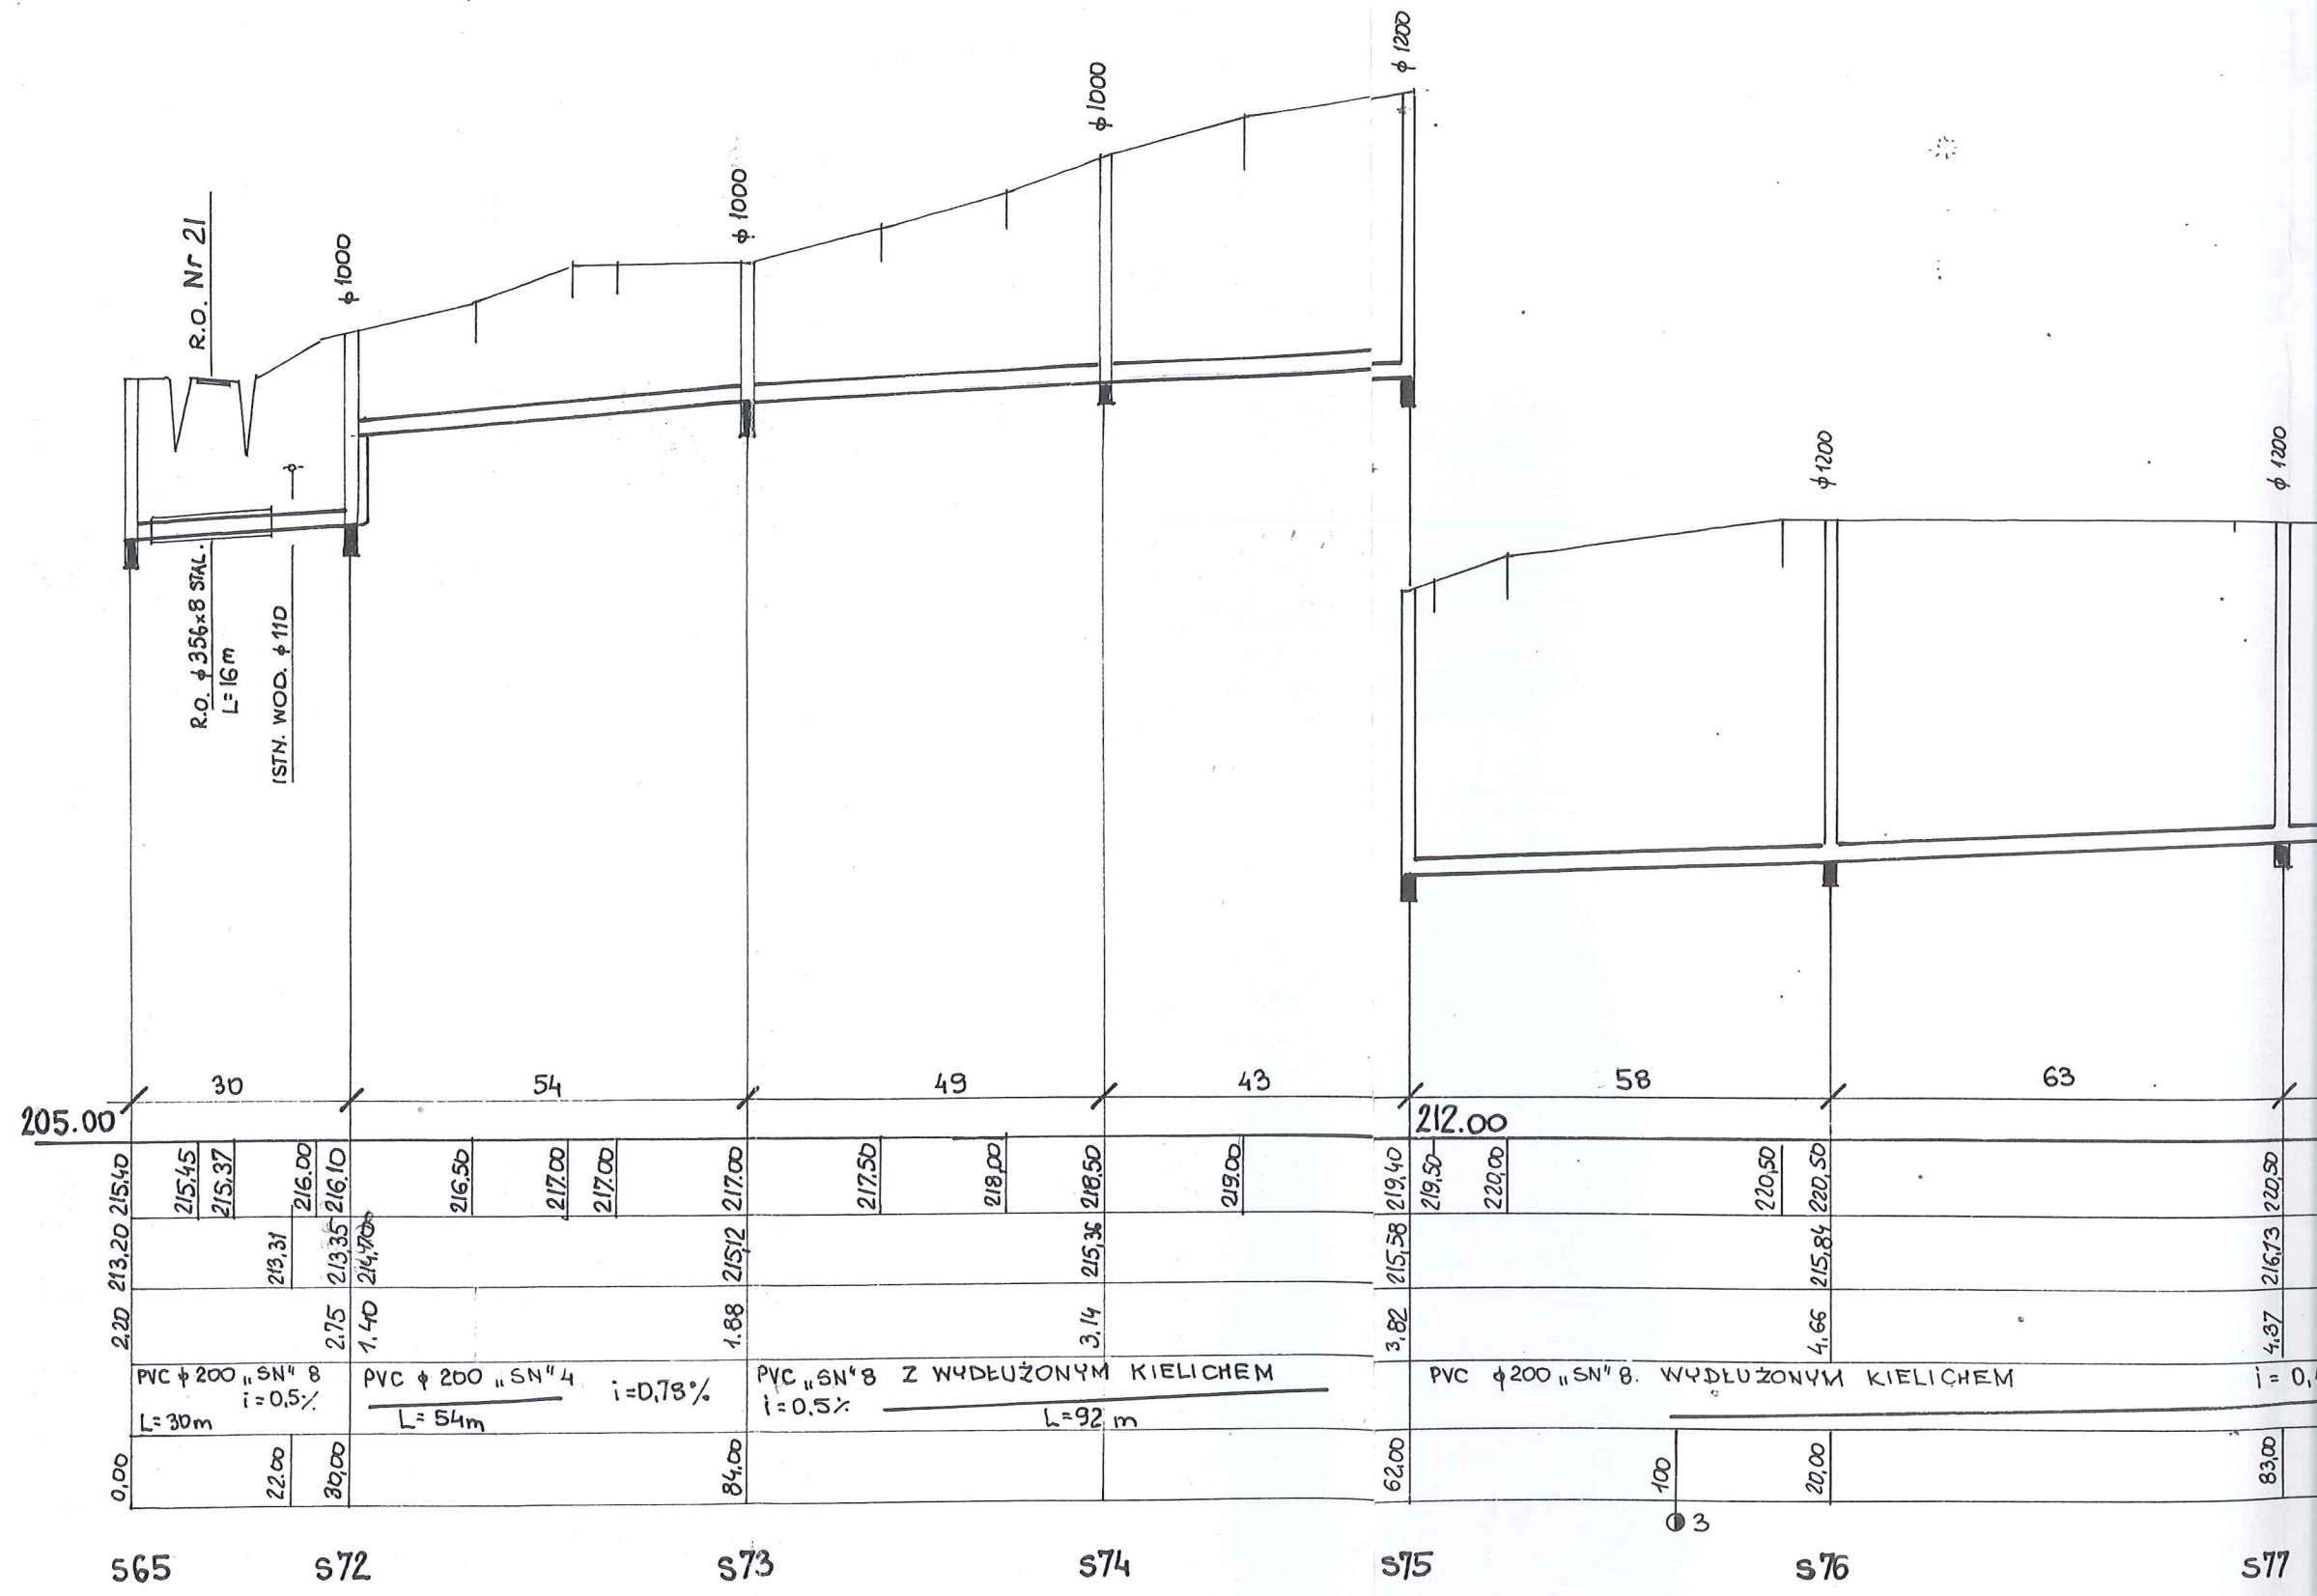

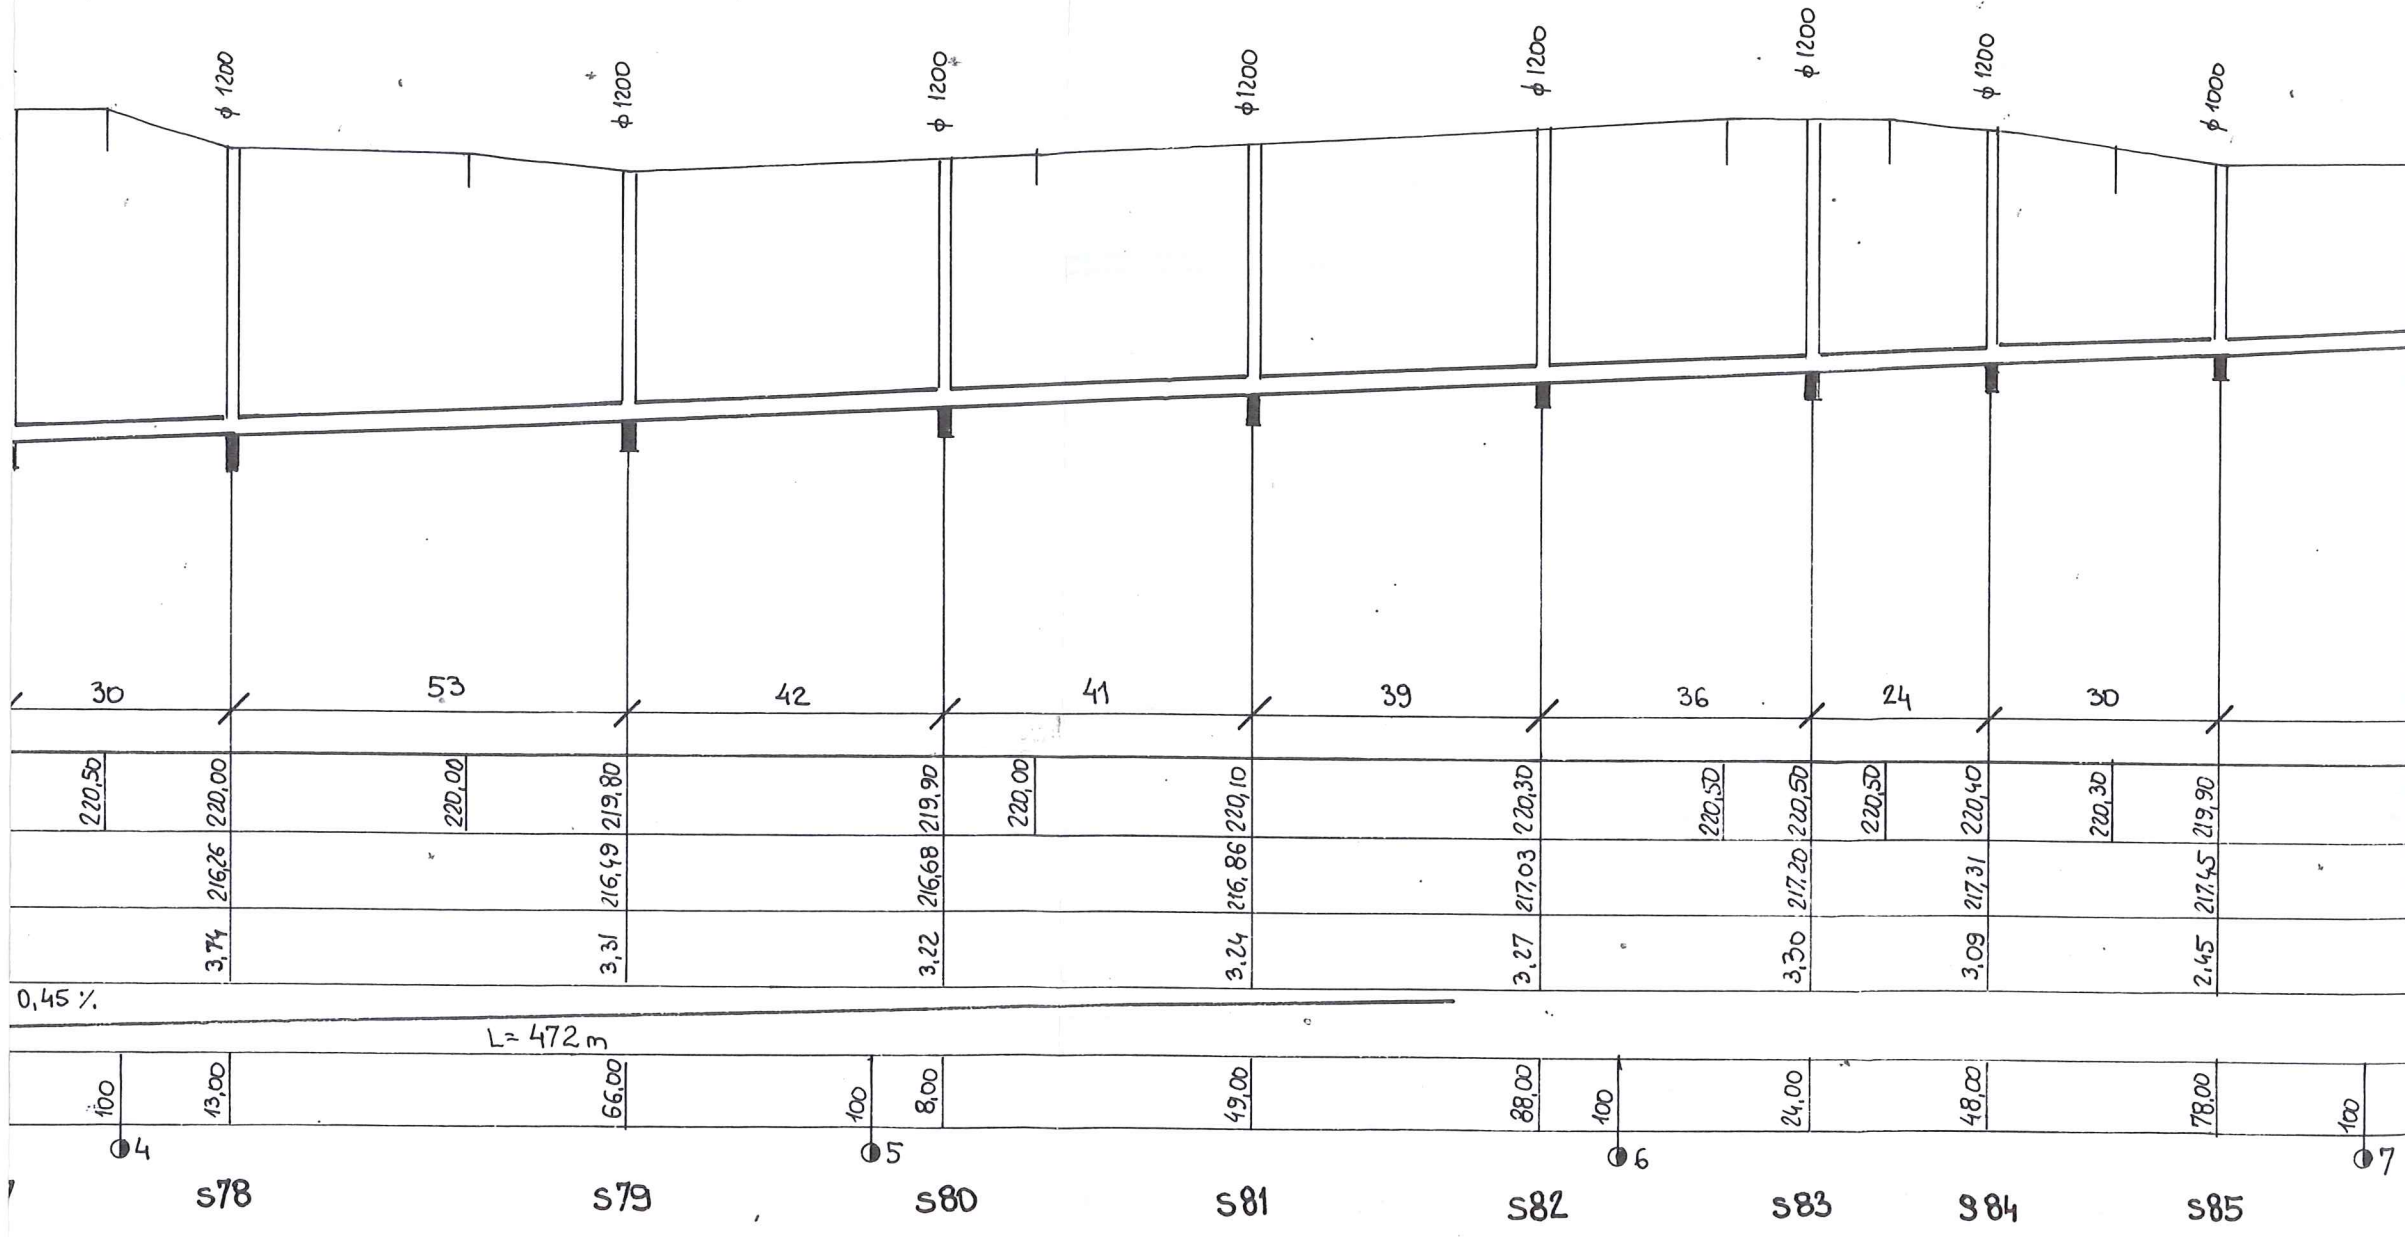

STAROSTA
JAROSLAWSKI

Obiekt: Sieć kanalizacji sanitarnej grawitacyjnej i tlocznej z pompowniami i zasilaniem energetycznym w m. RYSZKOWA WOLA
Adres: Ryszkowa Wola
Inwestor: Gmina Wiązownica, 37-522 Wiązownica

Nazwa opracowania
Projekt Zagospodarowania Terenu
Technologia kanalizacji sanitarnej
PROFIL PODŁ. KAN. SANIT. - ZLEWNIAMI PRI
ODC. S63-S92.2 CZ.4.

Data oprac. 2007 r. Skala rys. 1:1000/100 Nr rys. 16

Opracowała: Maria Mendiuk
Upr. Nr UAN/III/7342/61/93

Sprawdził: inż. Kazimierz Pajda
UPR. Nr S-97/00

