




PRZEKRÓJ PODŁUŻNY B-B  
Skala 1:50

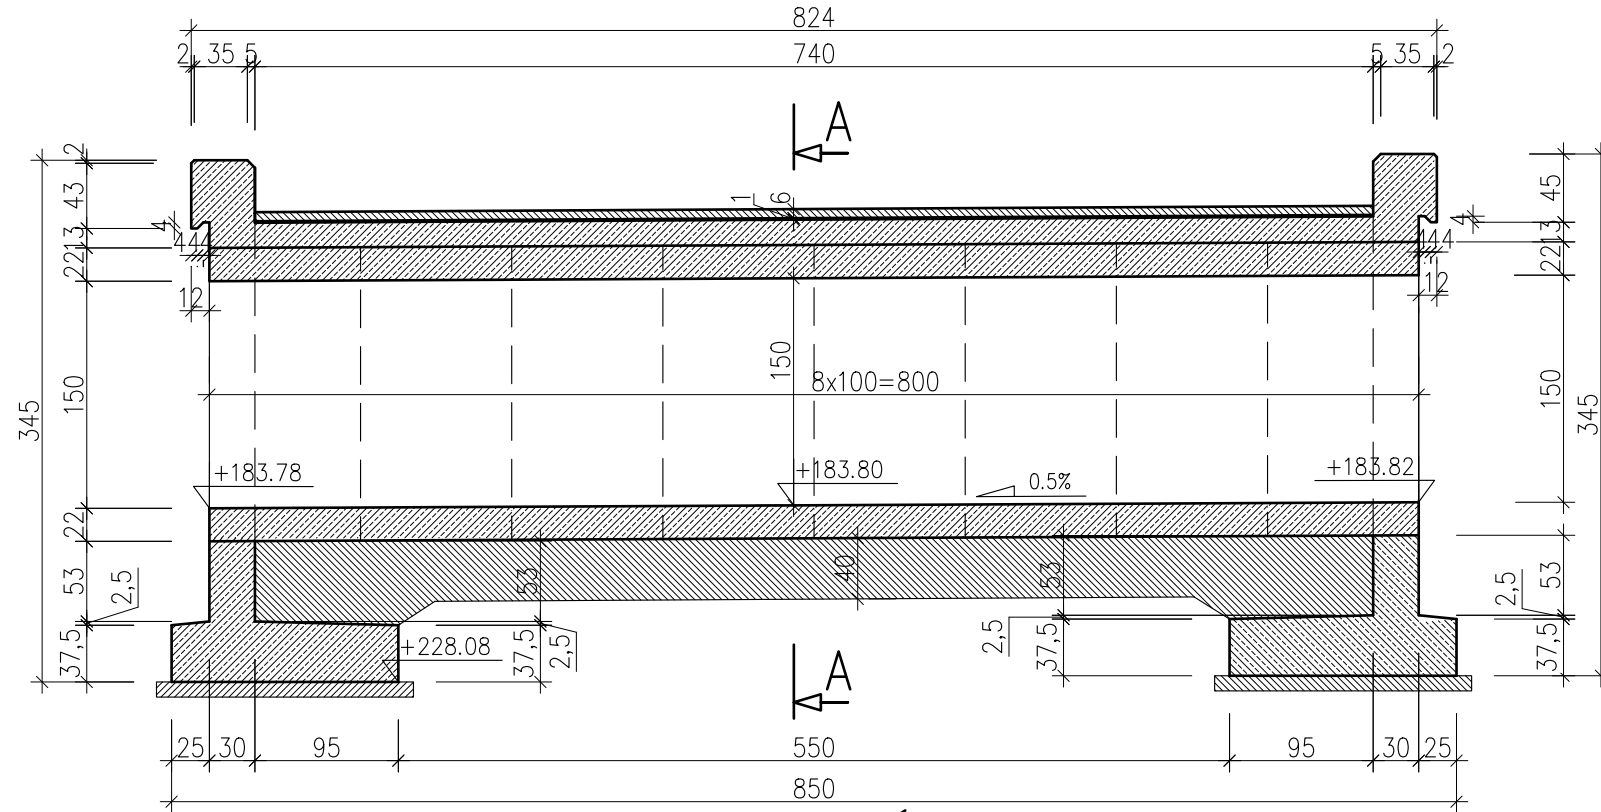

RZUT Z GÓRY  
Skala 1:100

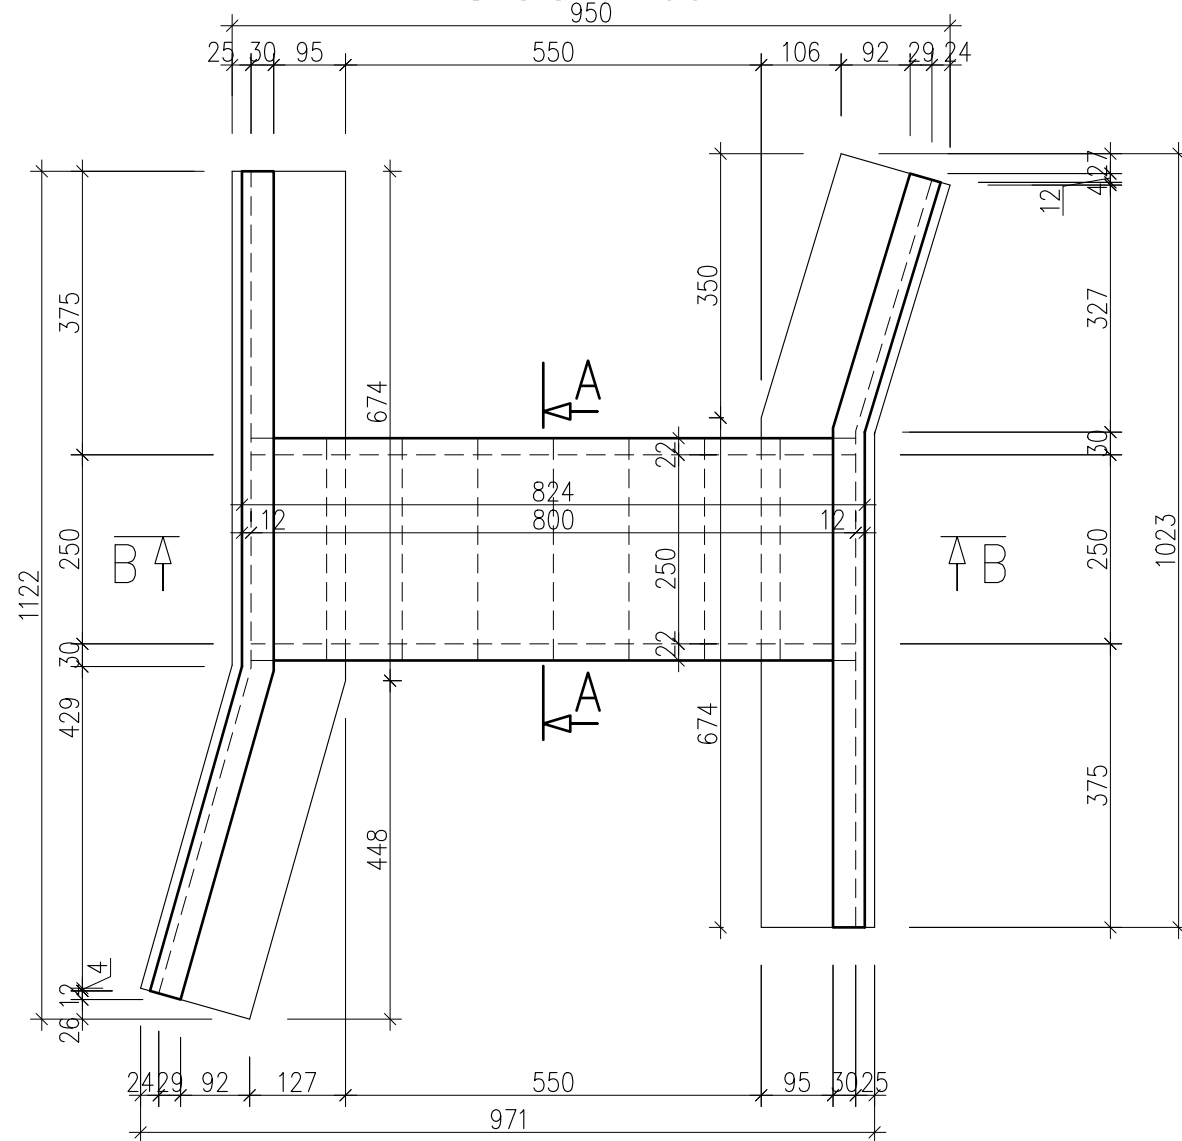




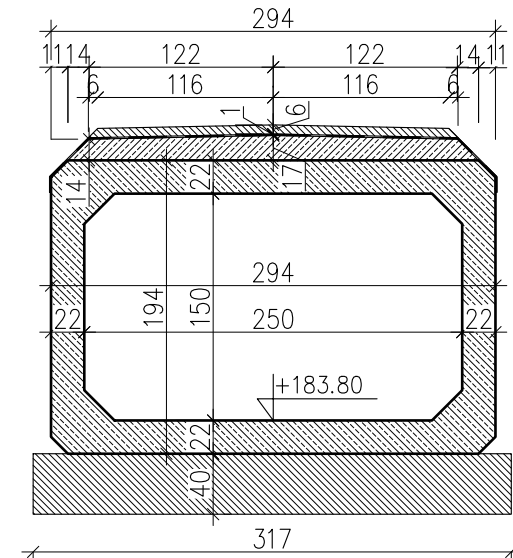
PRZEKRÓJ POPRZECZNY A-A  
Skala 1:50



pozostałe powierzchnie  
elementów betonowych  
stykające się z gruntem  
-----  
należy pokryć powłokową  
izolacją bitumiczną

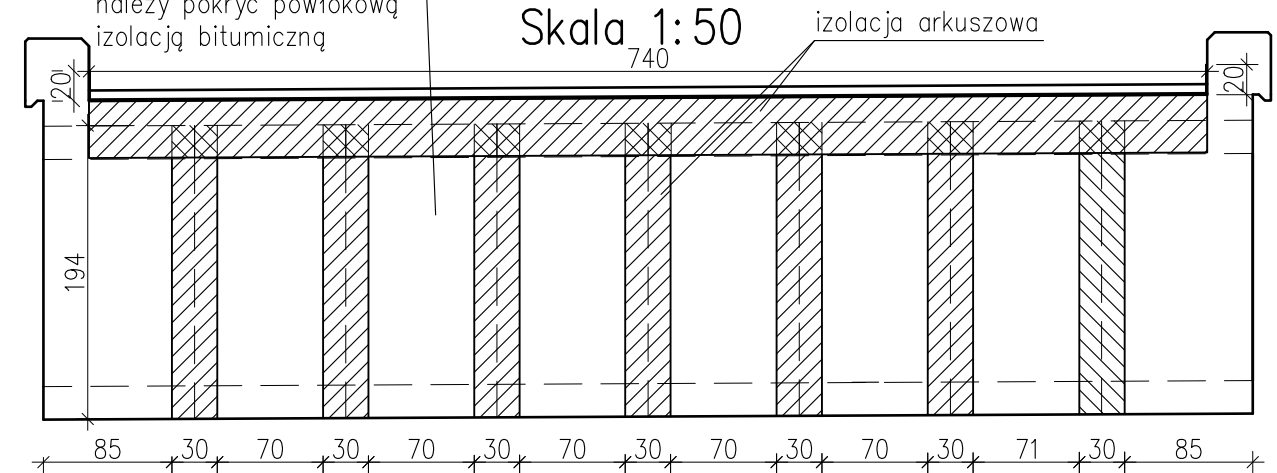IZOLACJA ARKUSZOWA  
WIDOK Z BOKU  
Skala 1:50



JEDNOSTKA PROJEKTOWA:		CURSUS PROJEKT Marcin Ludwig ul. Dekabrystów 26, 44-121 Gliwice tel. +48 602 555 630 NIP: 756-153-85-22 Regon: 241085395 www.cursusprojekt.pl mail: biuro@cursusprojekt.pl				
INWESTOR:		PGL LASY PAŃSTWOWE NADLEŚNICTWO JAROSŁAW Koniaczów 1L, 37-500 Jarosław tel./fax. +48 16 628 11 17, +48 16 628 10 97 e-mail: jaroslaw@krosno.lasy.gov.pl				
LOKALIZACJA INWESTYCJI:		Nadlesnictwo Jarosław, Leśnictwo OLCHOWA województwo podkarpackie, powiat jarosławski, jedn. ewid. 180411_2.0007 gmina Wiązownica, obręb ewidencyjny 0007 Ryszkowa Wola,dz. ewid. nr. 1029, 1030, 1031, 1032, 1035, 1036				
PRZEDSIĘWZIĘCIE:		Przebudowa drogi leśnej w Leśnictwie Olchowa, odcinek D1 w km 0+000 - 0+560 oraz odcinek D2 w km 0+000 - 1+158				
STADIUM: PROJEKT TECHNICZNY		BRANŻA:  MOSTOWA				
NR. UMOWY: Umowa nr 271.2.12.2021		TYTUŁ RYSUNKU:  GABARYTY PRZEPUSTU  PRZEPUST			NR RYS.  7	
FUNKCJA:		IMIĘ I NAZWISKO:	BRANŻA:	NR UPR:	PODPIS:	SKALA:
PROJEKTANT:		MGR INŻ. TOMASZ JAWORSKI	MOSTY	MAP/0124/POOM/08		1:50
SPRAWDZAJĄCY::		MGR INŻ. MARCIN LUDWIG	DROGI	SLK/2515/POOD/09		DATA:
						LIPIEC 2022