Profil – Zjazd – 1
km 0+000.00 do km 0+022.75
Skala pozioma 1:1000
Przeskalowanie pionowe 10

Profil – Zjazd – 2
km 0+000.00 do km 0+022.75
Skala pozioma 1:1000
Przeskalowanie pionowe 10

Profil – Zjazd – 3
km 0+000.00 do km 0+015.92
Skala pozioma 1:1000
Przeskalowanie pionowe 10

Profil – Zjazd – 4
km 0+000.00 do km 0+015.92
Skala pozioma 1:1000
Przeskalowanie pionowe 10

Profil – Zjazd – 5
km 0+000.00 do km 0+022.75
Skala pozioma 1:1000
Przeskalowanie pionowe 10

Profil – Zjazd – 6
km 0+000.00 do km 0+022.75
Skala pozioma 1:1000
Przeskalowanie pionowe 10

Profil – Zjazd – 7
km 0+000.00 do km 0+022.75
Skala pozioma 1:1000
Przeskalowanie pionowe 10

Profil – Zjazd – 8
km 0+000.00 do km 0+022.75
Skala pozioma 1:1000
Przeskalowanie pionowe 10

Profil – Zjazd – 9
km 0+000.00 do km 0+025.68
Skala pozioma 1:1000
Przeskalowanie pionowe 10

Profil – Zjazd – 10
km 0+000.00 do km 0+022.75
Skala pozioma 1:1000
Przeskalowanie pionowe 10

Profil – Zjazd – 11
km 0+000.00 do km 0+028.58
Skala pozioma 1:1000
Przeskalowanie pionowe 10

Profil – Zjazd – 12
km 0+000.00 do km 0+022.75
Skala pozioma 1:1000
Przeskalowanie pionowe 10

Profil – Zjazd – 13
km 0+000.00 do km 0+012.75
Skala pozioma 1:1000
Przeskalowanie pionowe 10

Profil – Zjazd – 14
km 0+000.00 do km 0+012.75
Skala pozioma 1:1000
Przeskalowanie pionowe 10

Profil – Zjazd – 15
km 0+000.00 do km 0+031.11
Skala pozioma 1:1000
Przeskalowanie pionowe 10

Profil – Zjazd – 16
km 0+000.00 do km 0+056.96
Skala pozioma 1:1000
Przeskalowanie pionowe 10

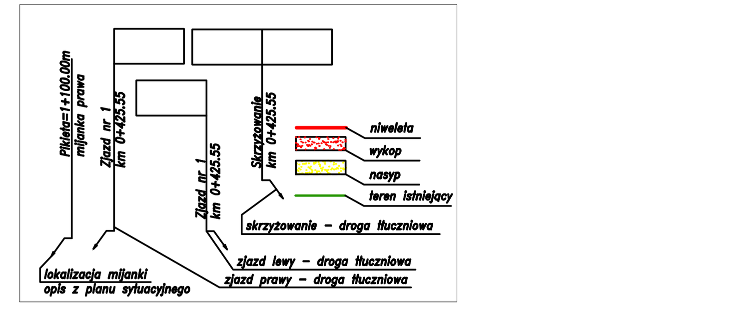

297x1375

JEDNOSTKA PROJEKTOWA:	CURSUS PROJEKT Marcin Ludwig ul. Dekabrystów 26, 44-121 Gliwice tel. +48 602 555 630 NIP: 756-153-85-22 Regon: 241085395 www.cursusprojekt.pl mail: biuro@cursusprojekt.pl
INWESTOR:	PGL LASY PAŃSTWOWE NADLEŚNICTWO JAROSŁAW Koniaczów 1L, 37-500 Jarosław tel./fax. +48 16 628 11 17, +48 16 628 10 97 https://jaroslaw.krosno.lasy.gov.pl e-mail: jaroslaw@krosno.lasy.gov.pl
LOKALIZACJA INWESTYCJI:	Nadleśnictwo Jarosław, Leśnictwo OLCHOWA województwo podkarpackie, powiat jarosławski, jedn. ewid. 180411_2 Gmina Wiązownica, obręb ewid. 0007 Ryszkowa Wola, dz. ewid. nr. **1029, 1030, 1031, 1032, 1035, 1036, obreb ewid. 0005 Piwoda dz ewid. 1353, 1354**
PRZEDSIĘWZIĘCIE:	Budowa drogi leśnej w Leśnictwie Olchowa, odcinek D1 w km 0+000 - 0+560 oraz odcinek D2 w km 0+000 - 1+158

STADIUM: PROJEKT TECHNICZNY	BRANŻA: DROGOWA				
NR. UMOWY: Umowa nr 271.2.12.2021	TYTUŁ RYSUNKU: PROFILE PODŁUŻNE				NR RYS. 4.4
FUNKCJA:	IMIĘ I NZAWISKO:	BRANŻA:	NR UPR:	PODPIS:	SKALA: 1:100/1000
PROJEKTANT:	MGR INŻ. MARCIN LUDWIG	DROGI	SLK/2515/POOD/09		
SPRAWDZAJĄCY:	MGR INŻ. MARCIN BERA	DROGI	MAP/0245/POOD/09		DATA: LIPIEC 2022