




KM 0+000,00 - KM 0+840,00

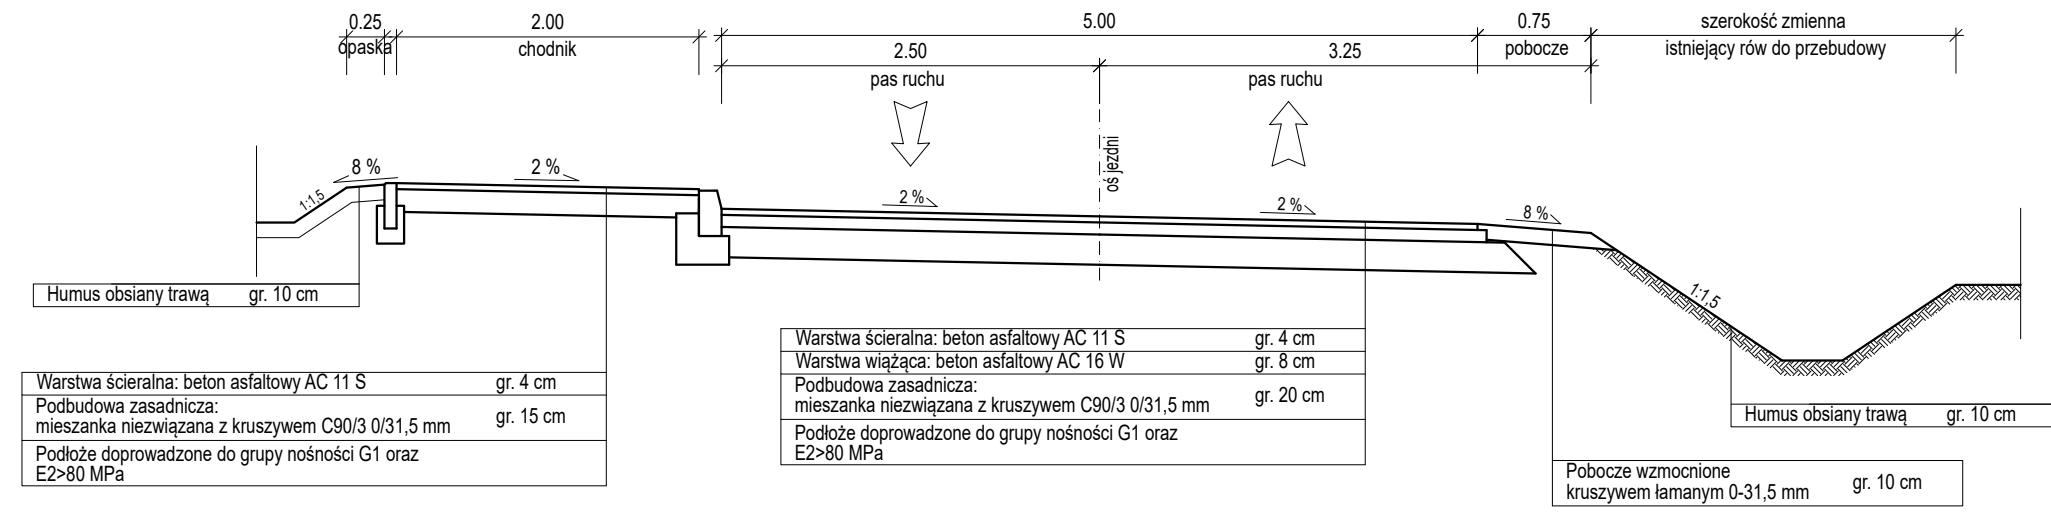


KM 0+880,00

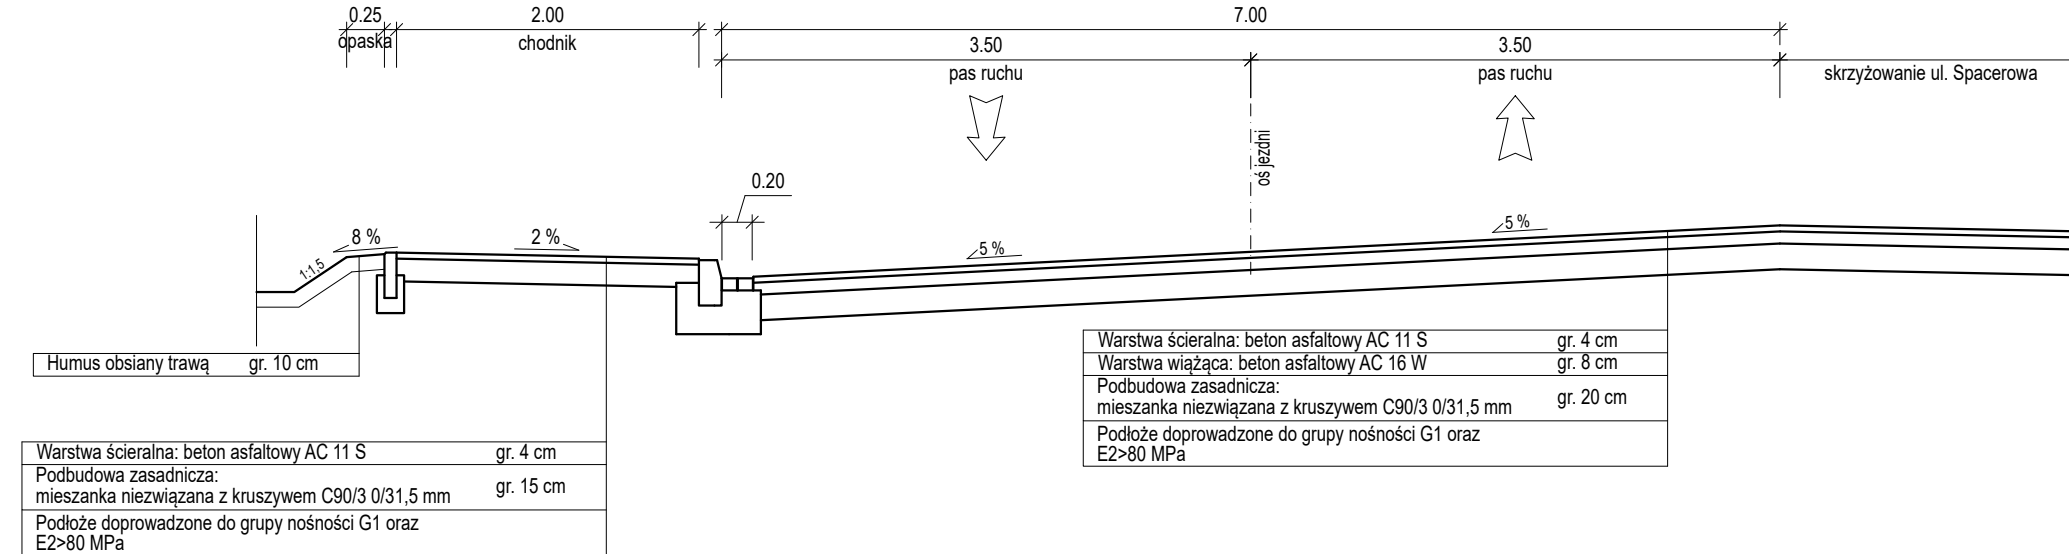


KM 0+930,00 - KM 0+980,00

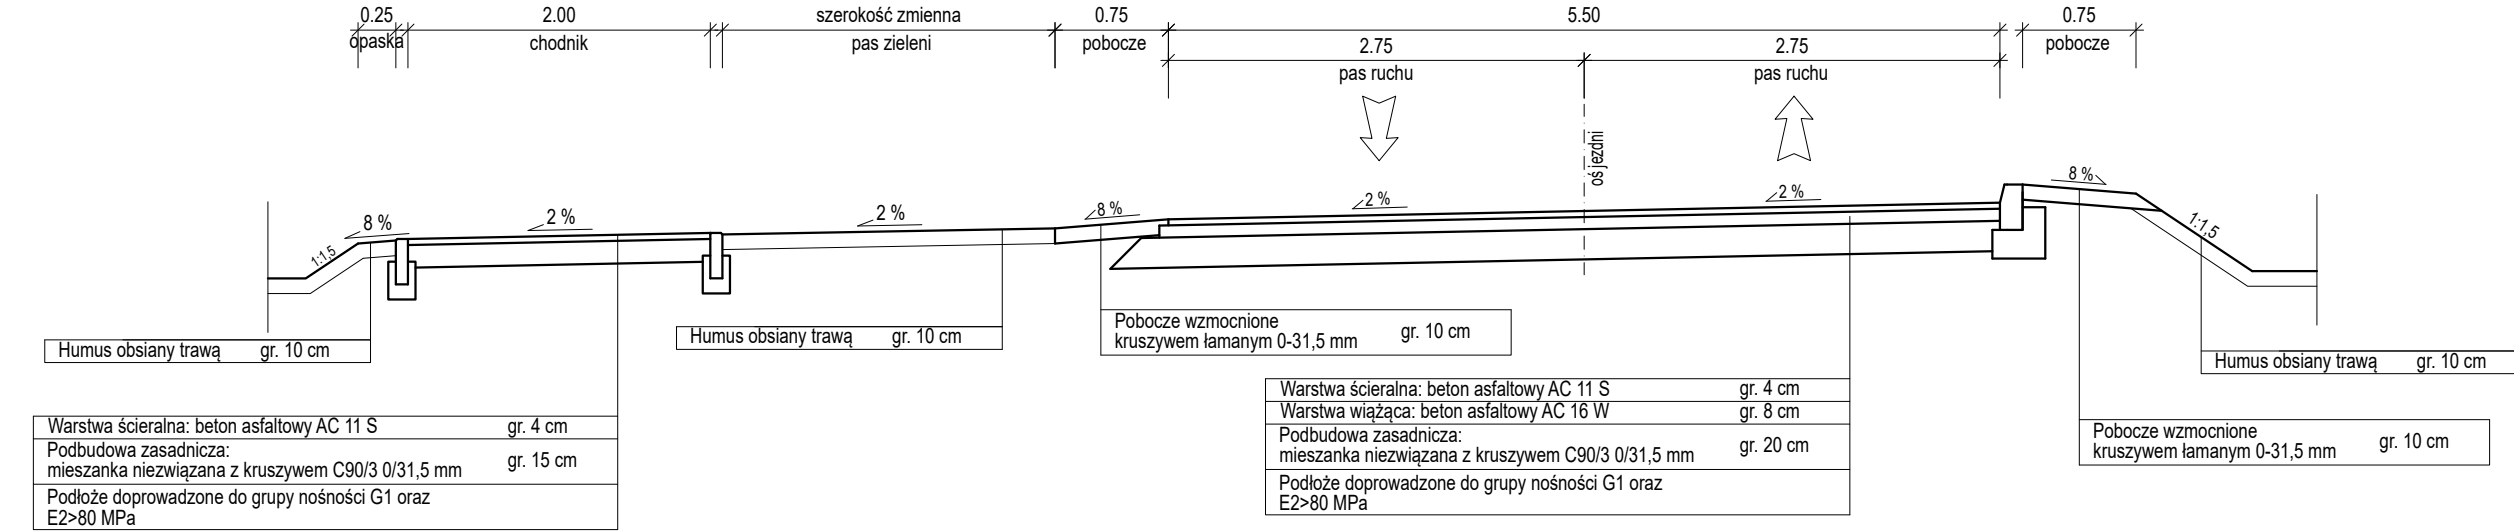



KM 1+000,00 - KM 1+026,50

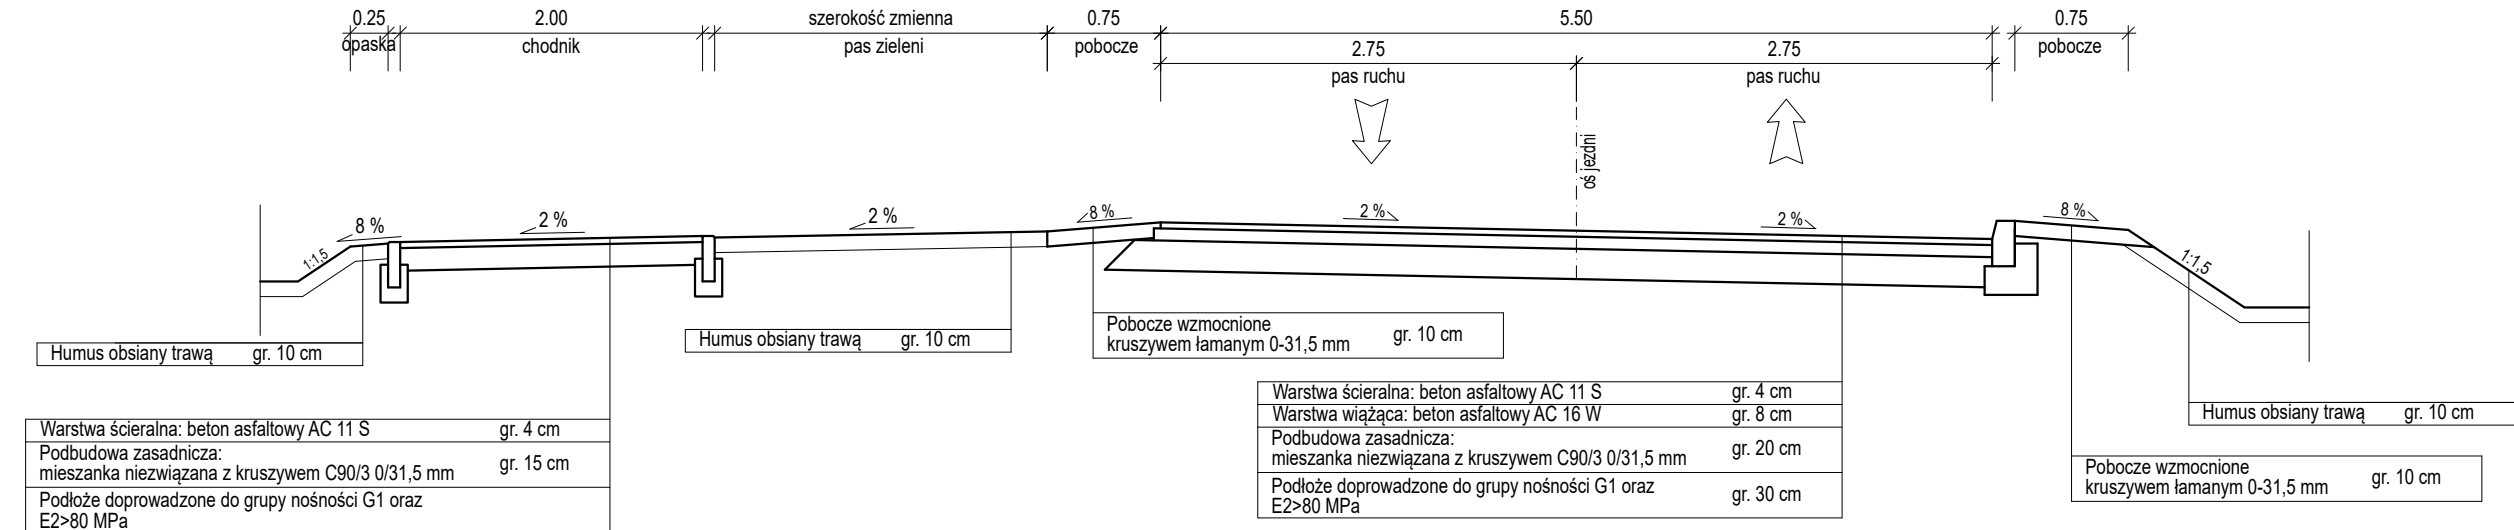


KM 1+046,54 - KM 1+116,27

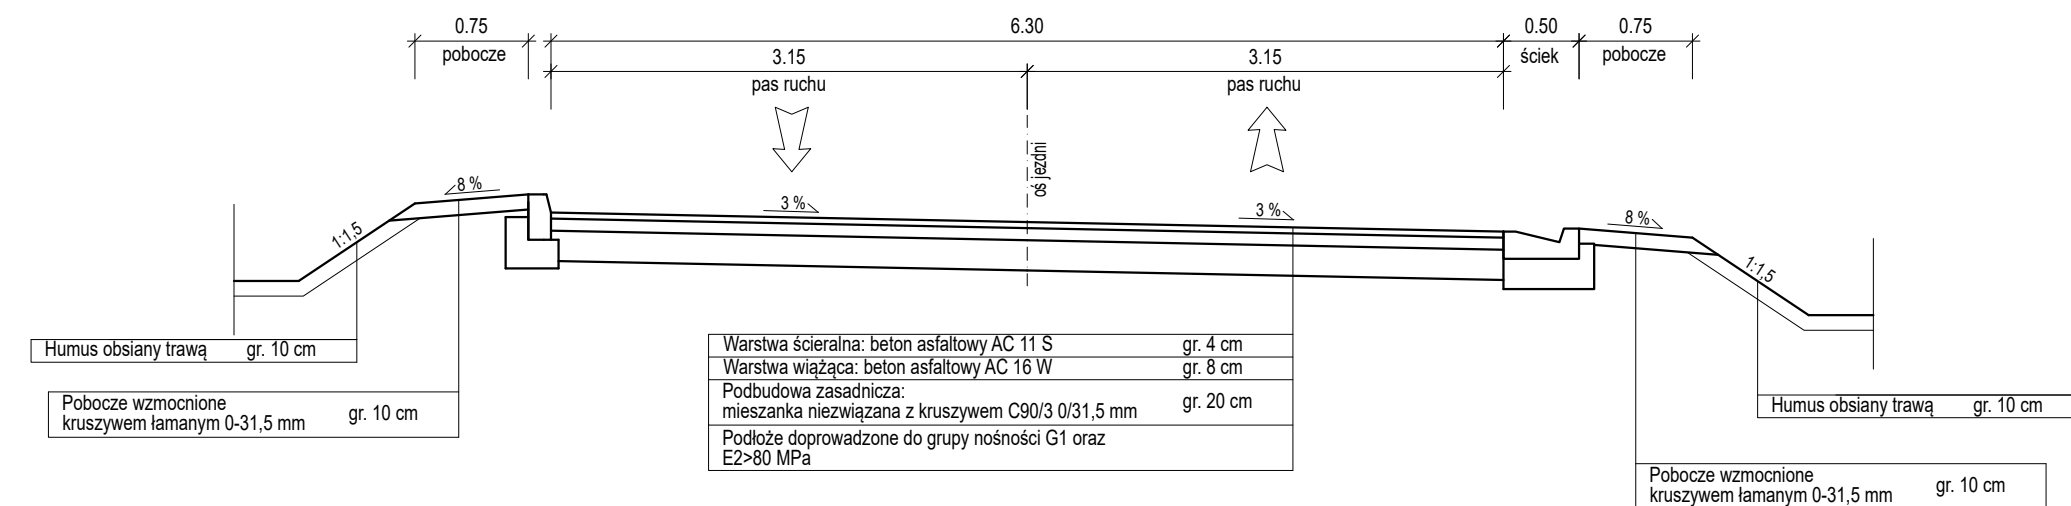


KM 1+182,00 - KM 1+510,00

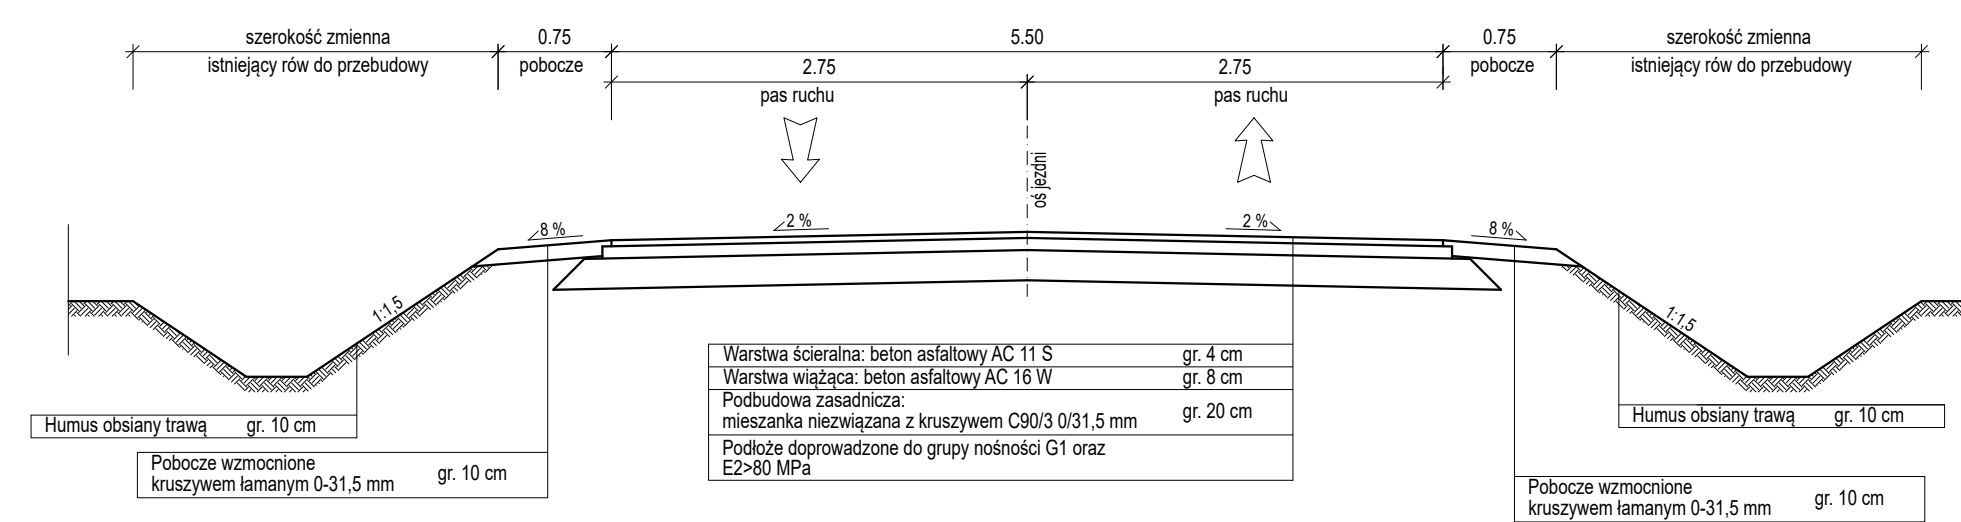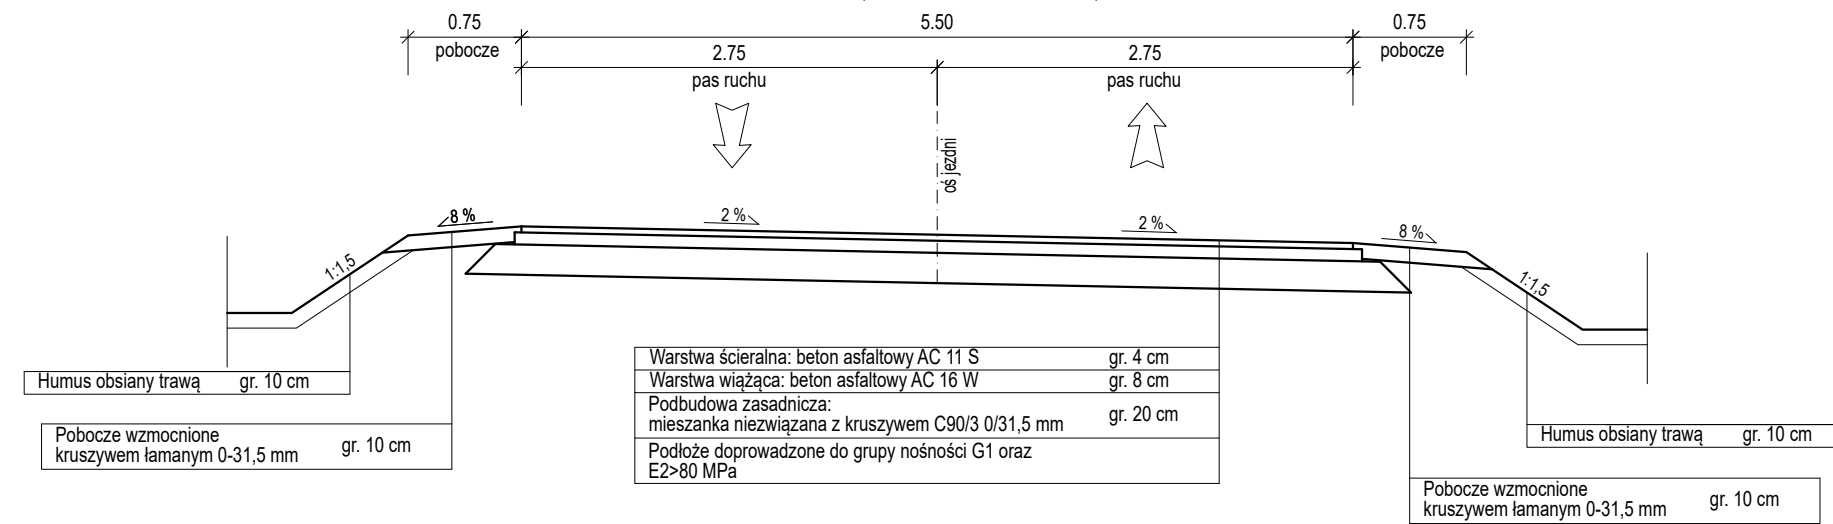KM 1+545,00 - KM 2+180,00  
KM 3+330,00 - KM 3+450,00


KM 2+190,00 - KM 3+330,00

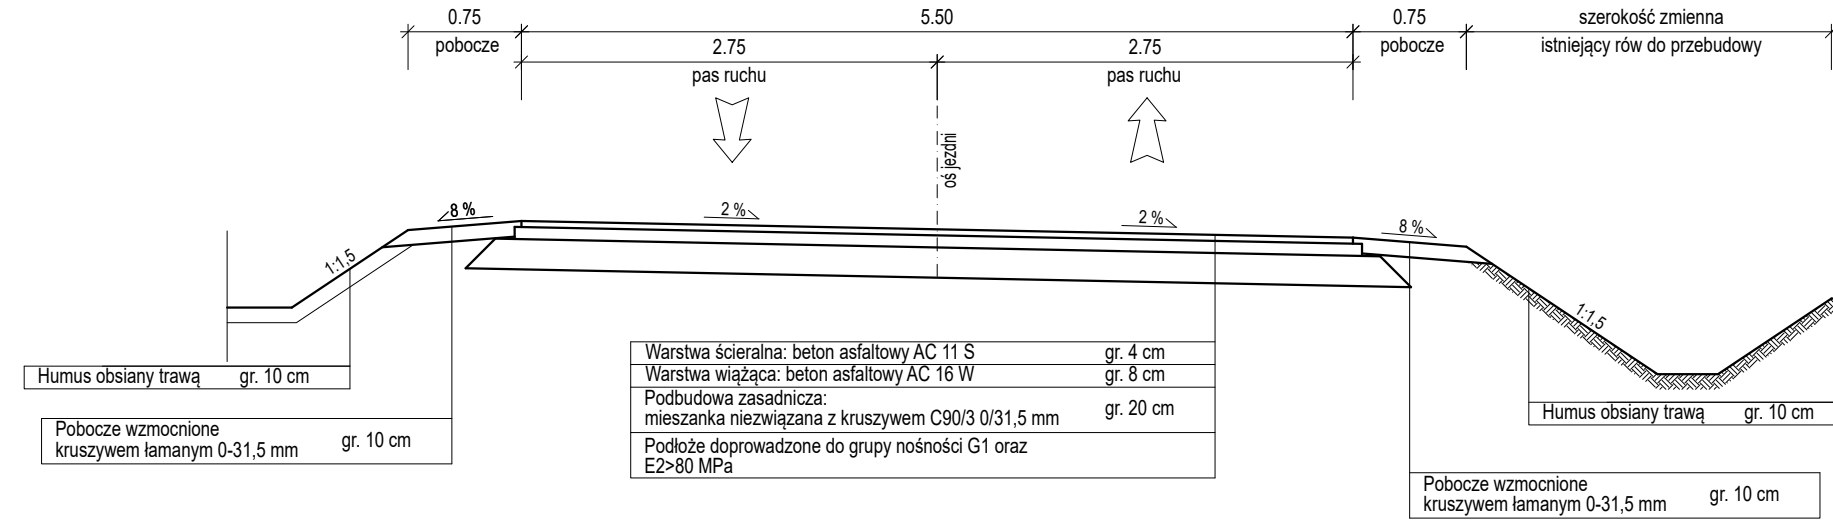


KM 3+473,15

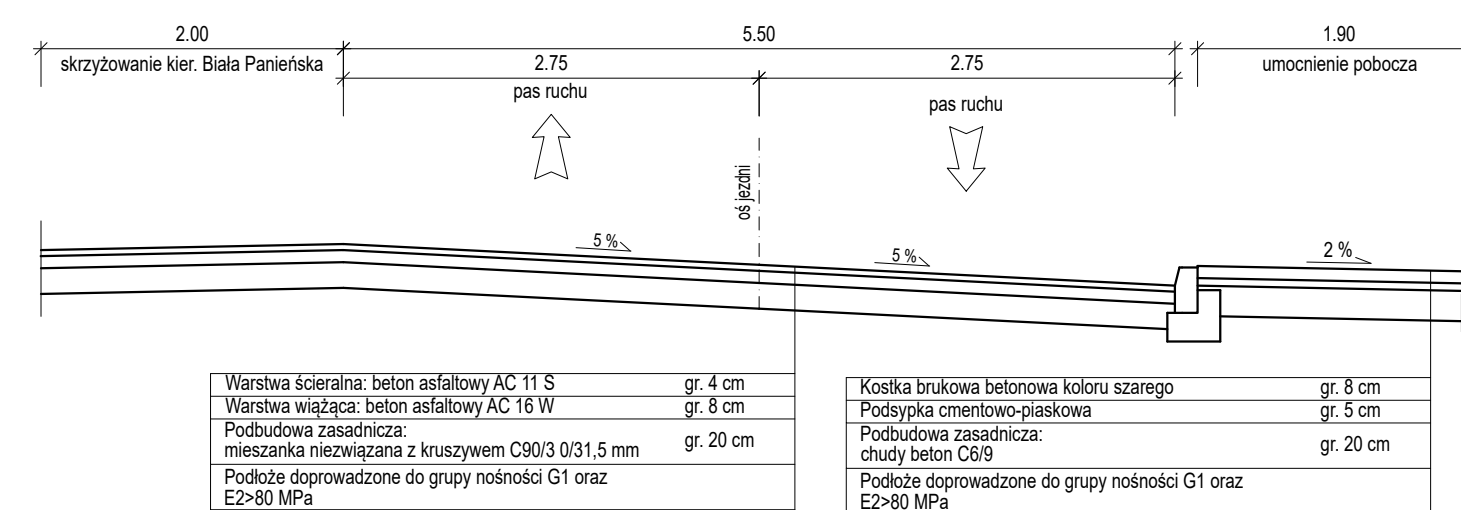


KM 3+500,00 - KM 3+640,00

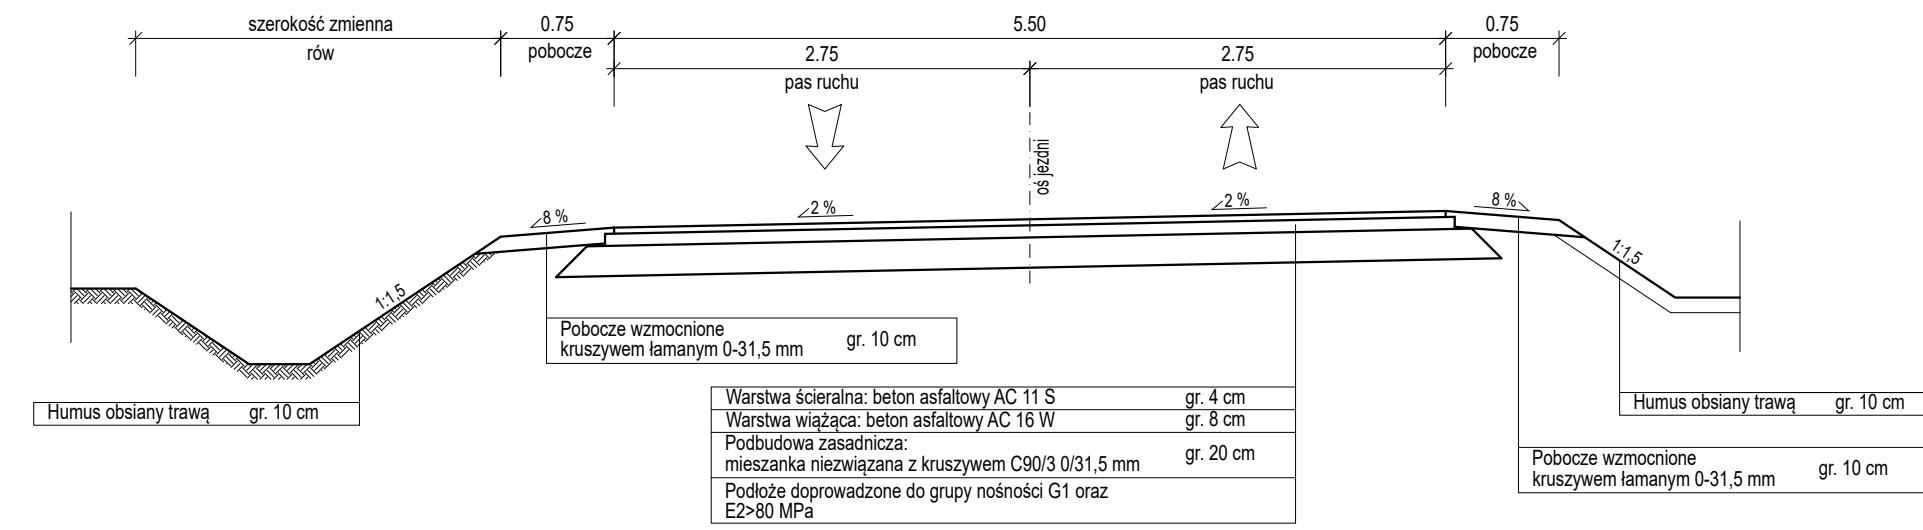

KM 3+640,00 - KM 4+020,00

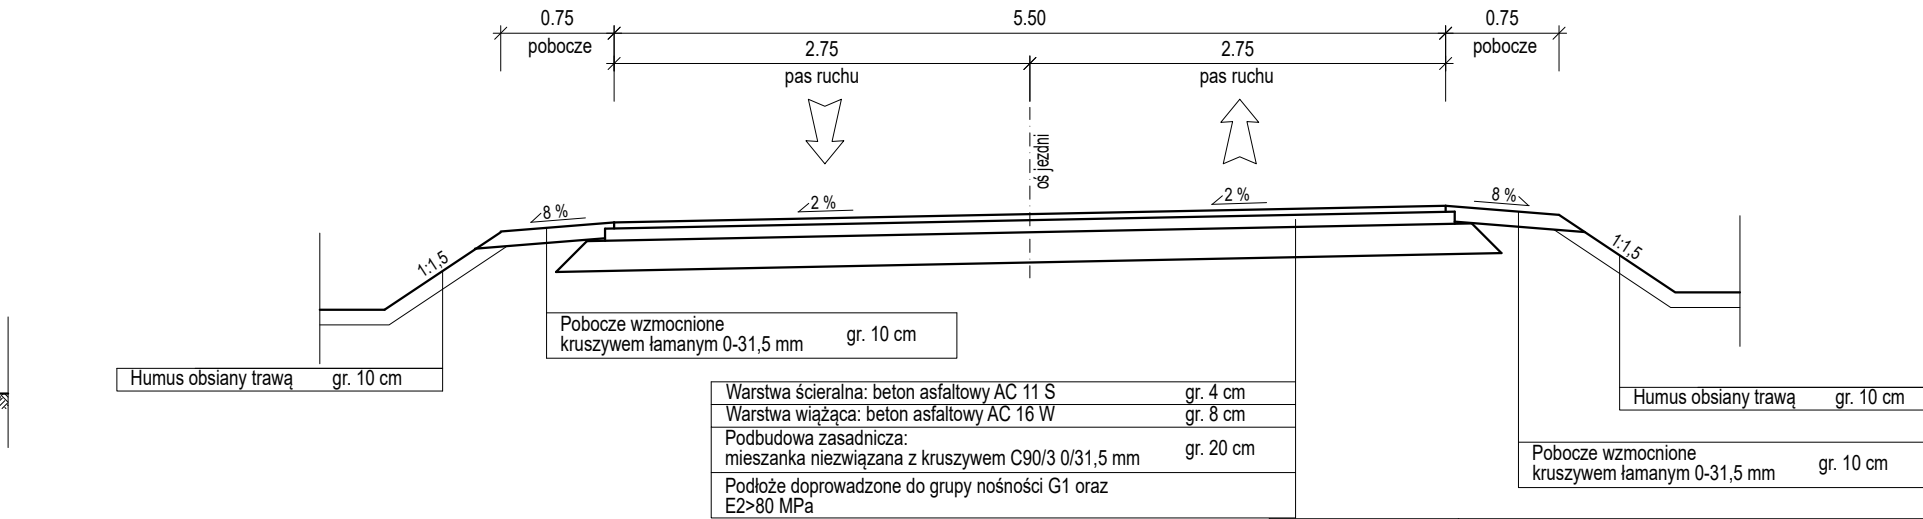

JEDNOSTKA OPRACOWUJĄCA:	AGDARS Artur Smarzyński Dąbrowa 8a, 62-404 Ciążeń tel. 731 550 549 www.agdars.pl, e-mail: biuro@agdars.pl NIP: 6671747315, REGON:384809209					
TEMAT:	Rozbudowa drogi gminnej w ramach zadania inwestycyjnego pn.: „Przebudowa drogi nr G035P Grodziec – Stare Grądy”					
LOKALIZACJA:	m. Grodziec m. Stare Grądy Gmina Grodziec					
INWESTOR:	Gmina Grodziec ul. Główna 17 62-580 Grodziec					
RYSUNEK:	Przekroje normalne					
BRANŻA:	-					
STADIUM:	Projekt budowlany					
PROJEKTANT:	mgr inż. Artur Smarzyński upr. bud. WKP/0118/POOD/18 specjalność inżynierska drogową	PODPIS:				
SPRAWDZAJĄCY:	mgr inż. Agnieszka Skorek upr. bud. WKP/0372/POOD/15 specjalność inżynierska drogową	PODPIS:				
DATA:	12.2023	SKALA:	1:50	NR RYS:	3.1	STRON
NINIEJSZE DZIEŁO STANOWI DZIEŁO AUTORSKIE I PODLEGA OCHRONIE ZGODNIE Z USTAWĄ 69 Z DNIA 4.02.1994 O PRAWIE AUTORSKIM I PRAWACH POKREWNYCH						