




WIDOK BOCZNY

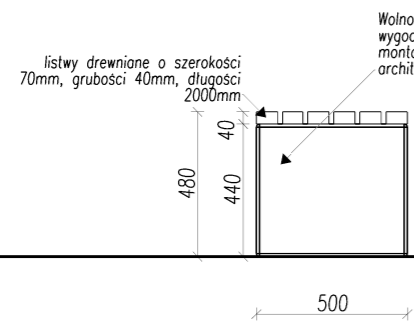



WIDOK Z TYŁU

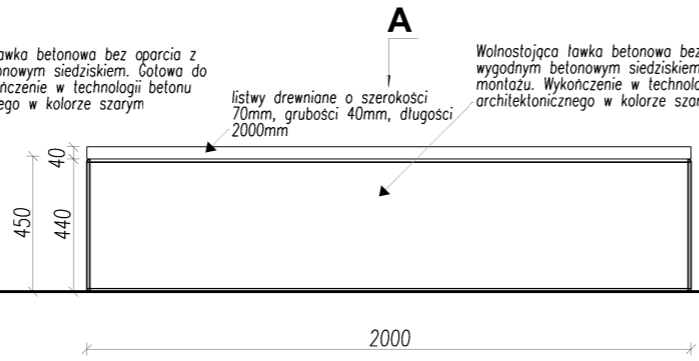


WIDOK FRONTOWY

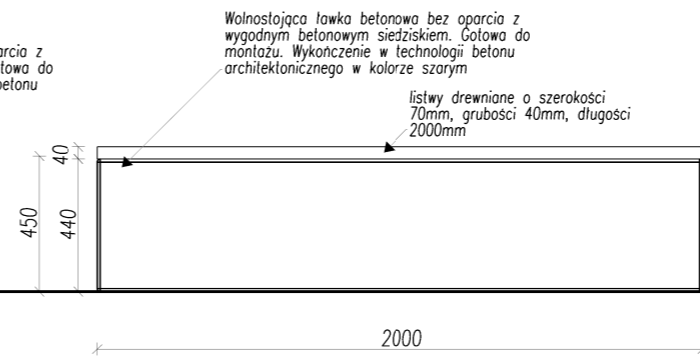

WIDOK BOCZNY

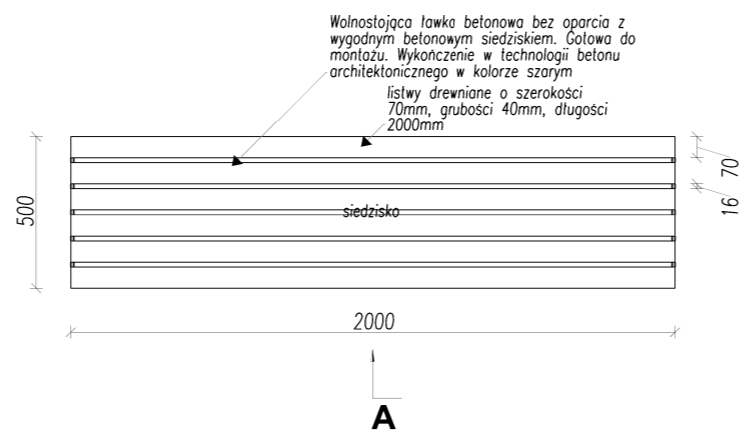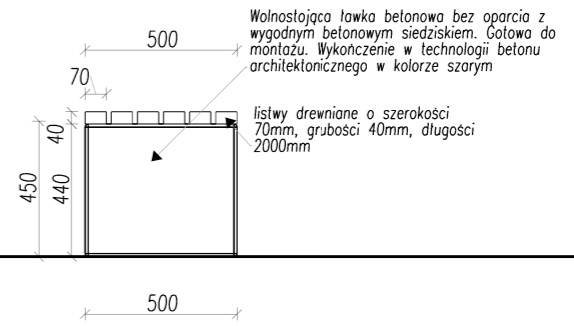

A-A

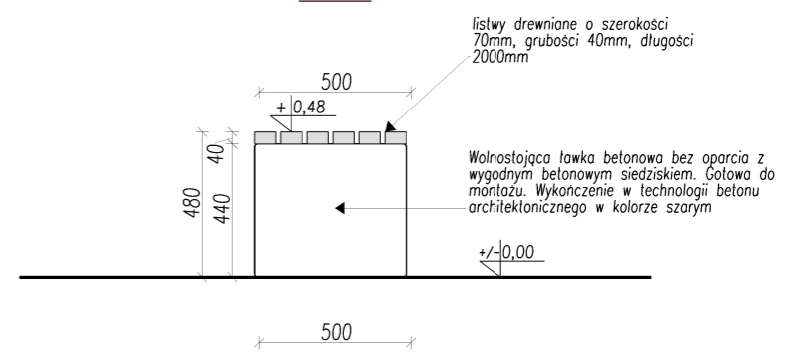

WSZYSTKIE KRAWĘDZIE ZAOKRĄGLONE R=10mm
 BETON IMPREGNOWANY POWIERZCHNIOWO
 TREŚĆ INFORMACJI TURYSTYCZNEJ LOGO MIASTA LUBAWKA
 I KRÓJ CZCIONKI NALEŻY UZGODNIĆ Z PROJEKTANTEM

Proj.M.		Jacek Magiera			
		ul. STAROMIEJSKA 8/2u, 58-560 JELENIA GÓRA, tel.: 508396919, e-mail: projm@interia.pl			
gl. projektant:	mgr inż. Katarzyna JABŁONSKA MAGIERA	Podpis	Data	Nr uprawnień	Nr archiw.:
opracował:	inż. Jacek Magiera		05.2020	46/2010/DSOIA	Stadium: PZT
sprawił:					Część: Skala: 1:25
Zleceniodawca: GMINA LUBAWKA, Plac Wolności 1, 58-420 Lubawka					
Temat: REWITALIZACJA PARKU MIEJSKIEGO W LUBAWCE - ETAP I, lokalizacja: dz. nr 80/1, obręb Lubawka_3, jednostka ewid.: 020703_4 (Lubawka - miasto)					
Tytuł rysunku: RYSUNEK ELEMENTU MAŁEJ ARCHITEKTURY - ŁAWKA - 2 SZTUKI					Nr rys.: PR-2