
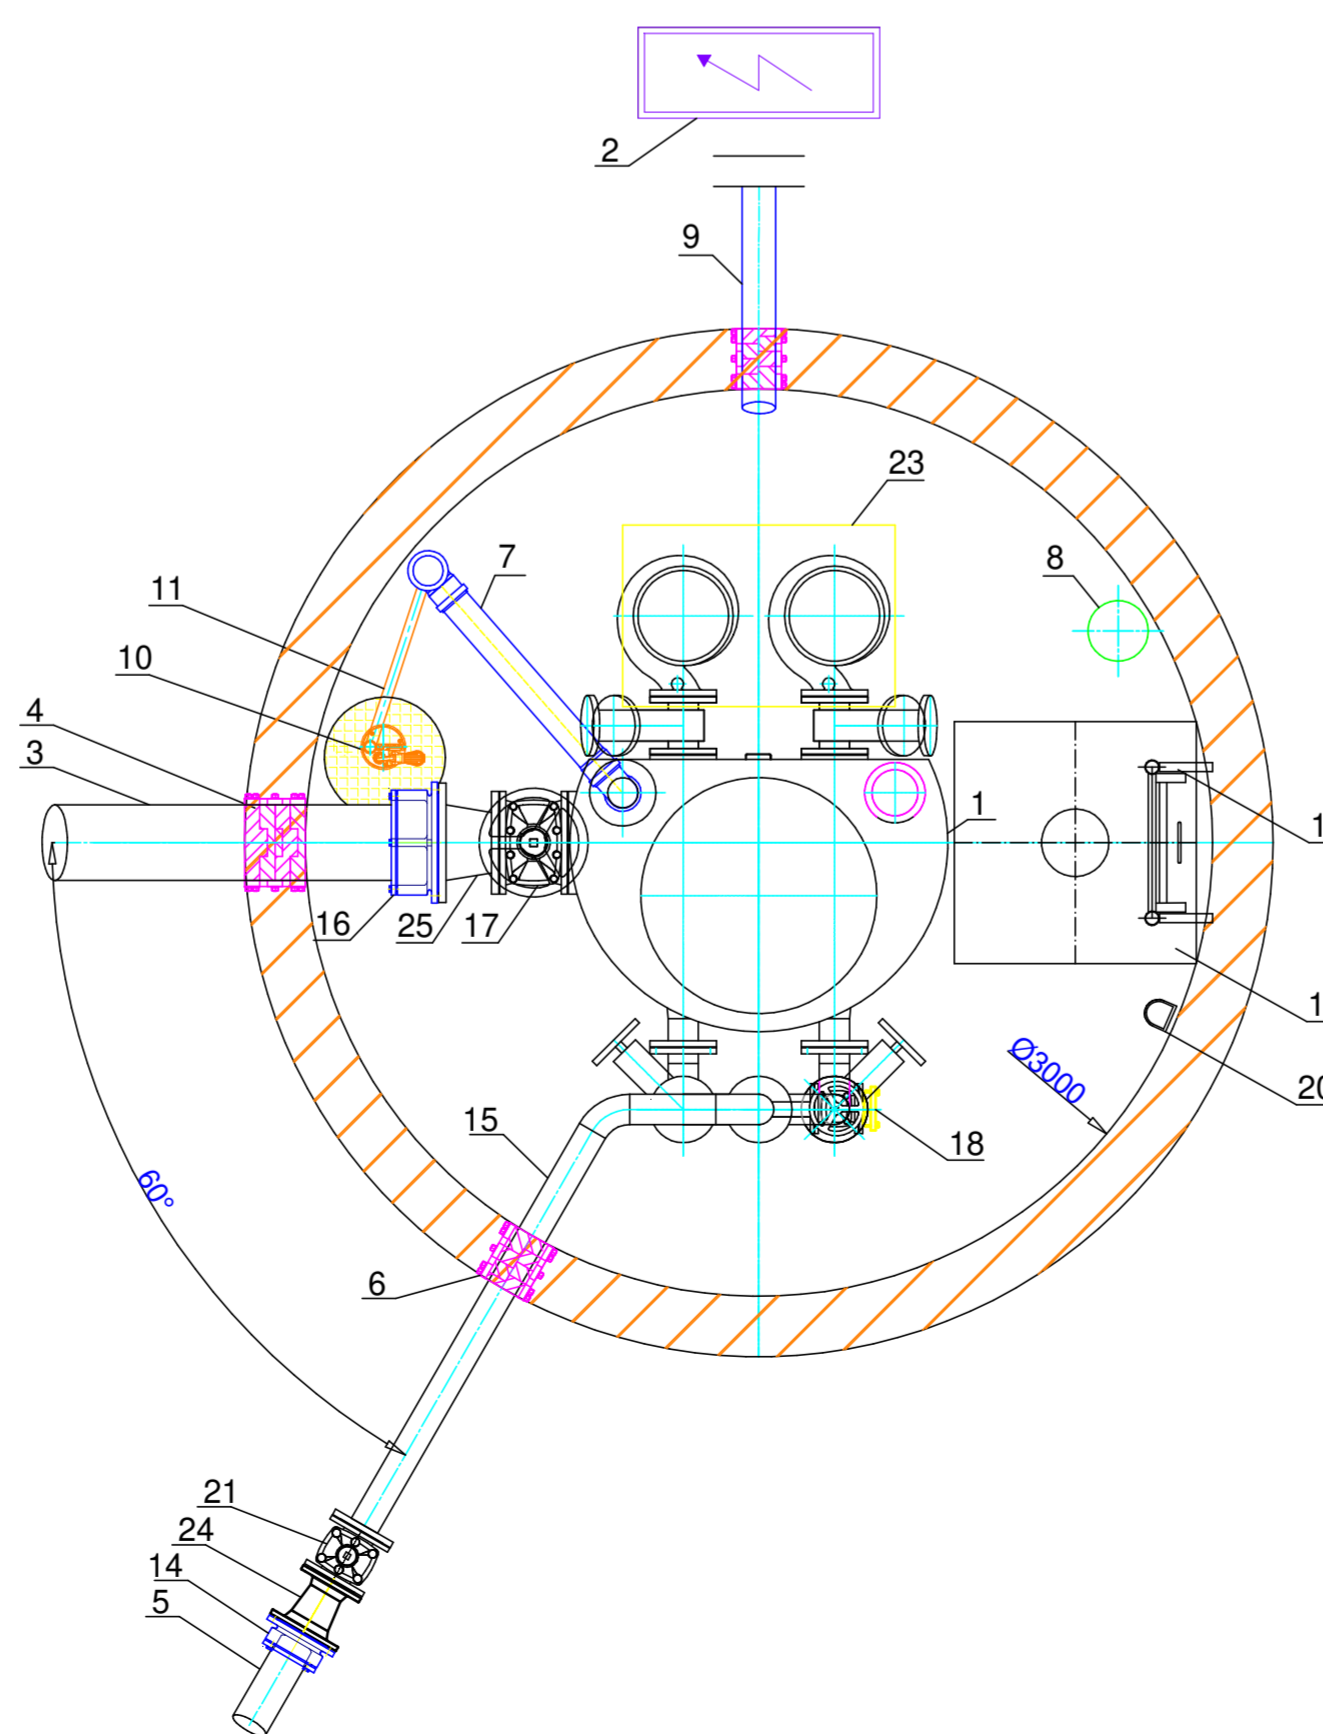


Rzut podestu

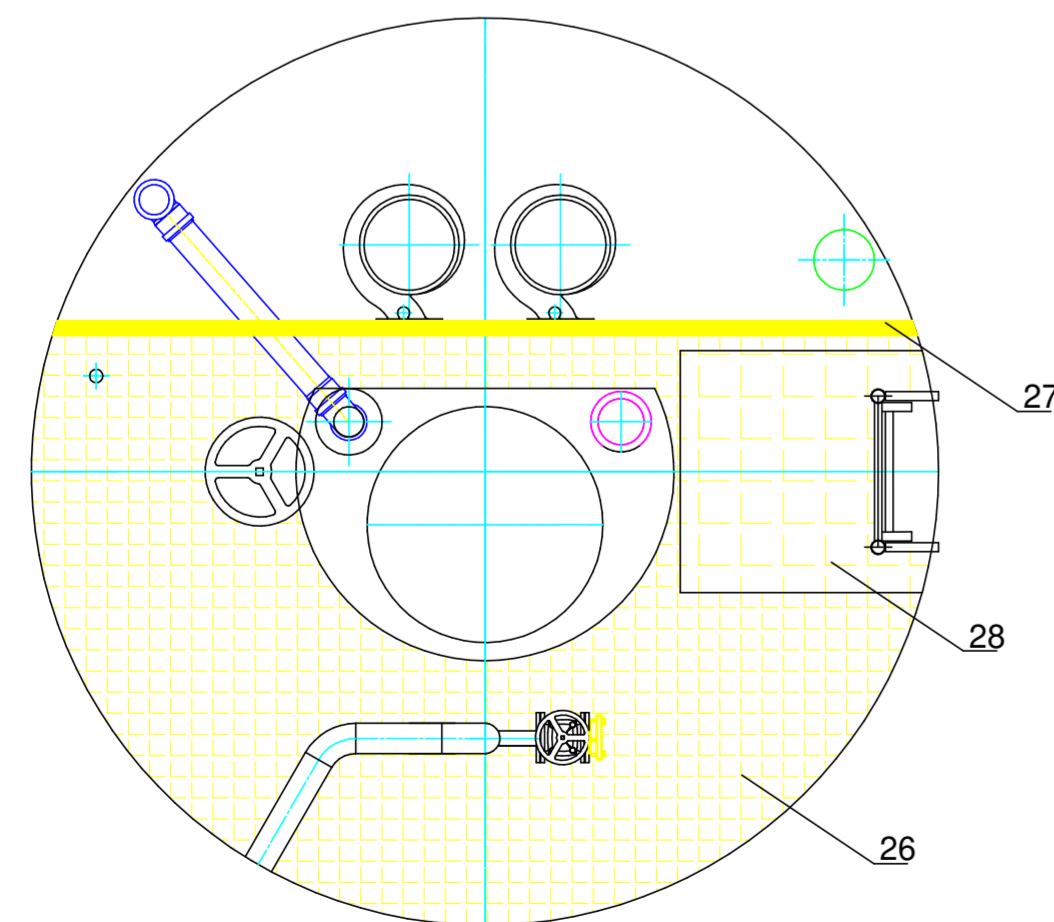

ELEMENTY RYSUNKU

1. Moduł tłoczni ścieków wykonany ze stali i pokryty na zew. i wew. powłoką ochronną o grubości 600 μm, z wewnętrznymi separatorami dwukanałowymi o konstrukcji pionowego zbiornika sedymentacyjnego z elastycznymi klapami cedzącymi (po dwie klapy w każdym separatorze) 1 szt.
- 1.1 Pompa wirowa z silnikiem o mocy 4,0 kW z wimikiem otwartym wielokanałowym 2 szt.
- 1.2 Zasuwa kolnierzowa DN100 2 szt.
- 1.3 Sonda hydrostatyczna 1 szt.
- 1.4 Zawór zwrotny klapowy do ścieków DN100 2 szt.
- 1.5 Kolektor tłoczny - trójnik specjalny DN100 1 szt.
- 1.6 Zasuwy odcinające przy pompach 4 szt.
2. Rozdzielnia sterownicza 1 szt.
3. Wlot kanalizacji sanitarnej grawitacyjnej PVC DN250 1 szt.
4. Przejście szczelne łańcuchowe dla rurociągu kanalizacji sanitarnej grawitacyjnej 1 szt.
5. Wylot rurociągu tłocznego z rur DA125 1 szt.
6. Przejście szczelne łańcuchowe dla rurociągu tłocznego DN100 1 szt.
7. Wentylacja tłoczni z rur PVC-U klejonego DN100, kształtki oraz kominiek wywiewny 1 szt.
8. Wentylacja nawiewna komory z rur PVC-U DA200, z wentylatorem kanałowym oraz kominikiem nawiewnym 1 szt.
9. Przepust kablowy DA160 z uszczelnieniem 1 szt.
10. Pompa odwadniająca w zagłębieniu Ø400x400mm 1 szt.
11. Instalacja tłoczna 5/4" z rury DN32 z zaworem zwrotnym, odcinającym oraz łącznikami 1 szt.
12. Pokrywa wiazu 800 x 800mm ze stali 1.4301 z wywiewką oraz blokadą zamknięcia 1 szt.
13. Drabina ze stali 1.4301 z wysuwaną poręczą 1 szt.
14. Łącznik rurowo-kolnierzowy DN125 1 szt.
15. Rurociąg tłoczny DN100 ze stali 1 szt.
16. Łącznik rurowo-kolnierzowy DN250 1 szt.
17. Zasuwa kolnierzowa DN200 1 szt.
18. Przyłącze hydrantowe do płukania rurociągu tłocznego oraz zasuwa 1 szt.
19. Uszczelnienia gumowe dla przewodów wentylacyjnych 2 szt.
20. Oświetlenie komory 1 szt.
21. Zasuwa odcinająca DN100 z trzpieniem teleskopowym do zabudowy w skrzynce ulicznej, obsługiwana z poziomu terenu 1 szt.
22. Przepływomierz elektromagnetyczny DN100 1 szt.
23. Właz eksploatacyjny nad pompami 900x600 mm, stal 1.4301 1 szt.
24. Kształtka redukcyjna DN125/100 1 szt.
25. Kształtka redukcyjna niesymetryczna DN250/200 1 szt.
26. Podest technologiczny: profile ze stali, wypełnienie kraty TWS 1 szt.
27. Balustrada ochronna ze stali 1 szt.
28. Demontowalna część podestu 800x800mm 1 szt.
29. Żuraw słupowy obrotowy na pokrywie, udźwąg min. 200 kg 1 szt.