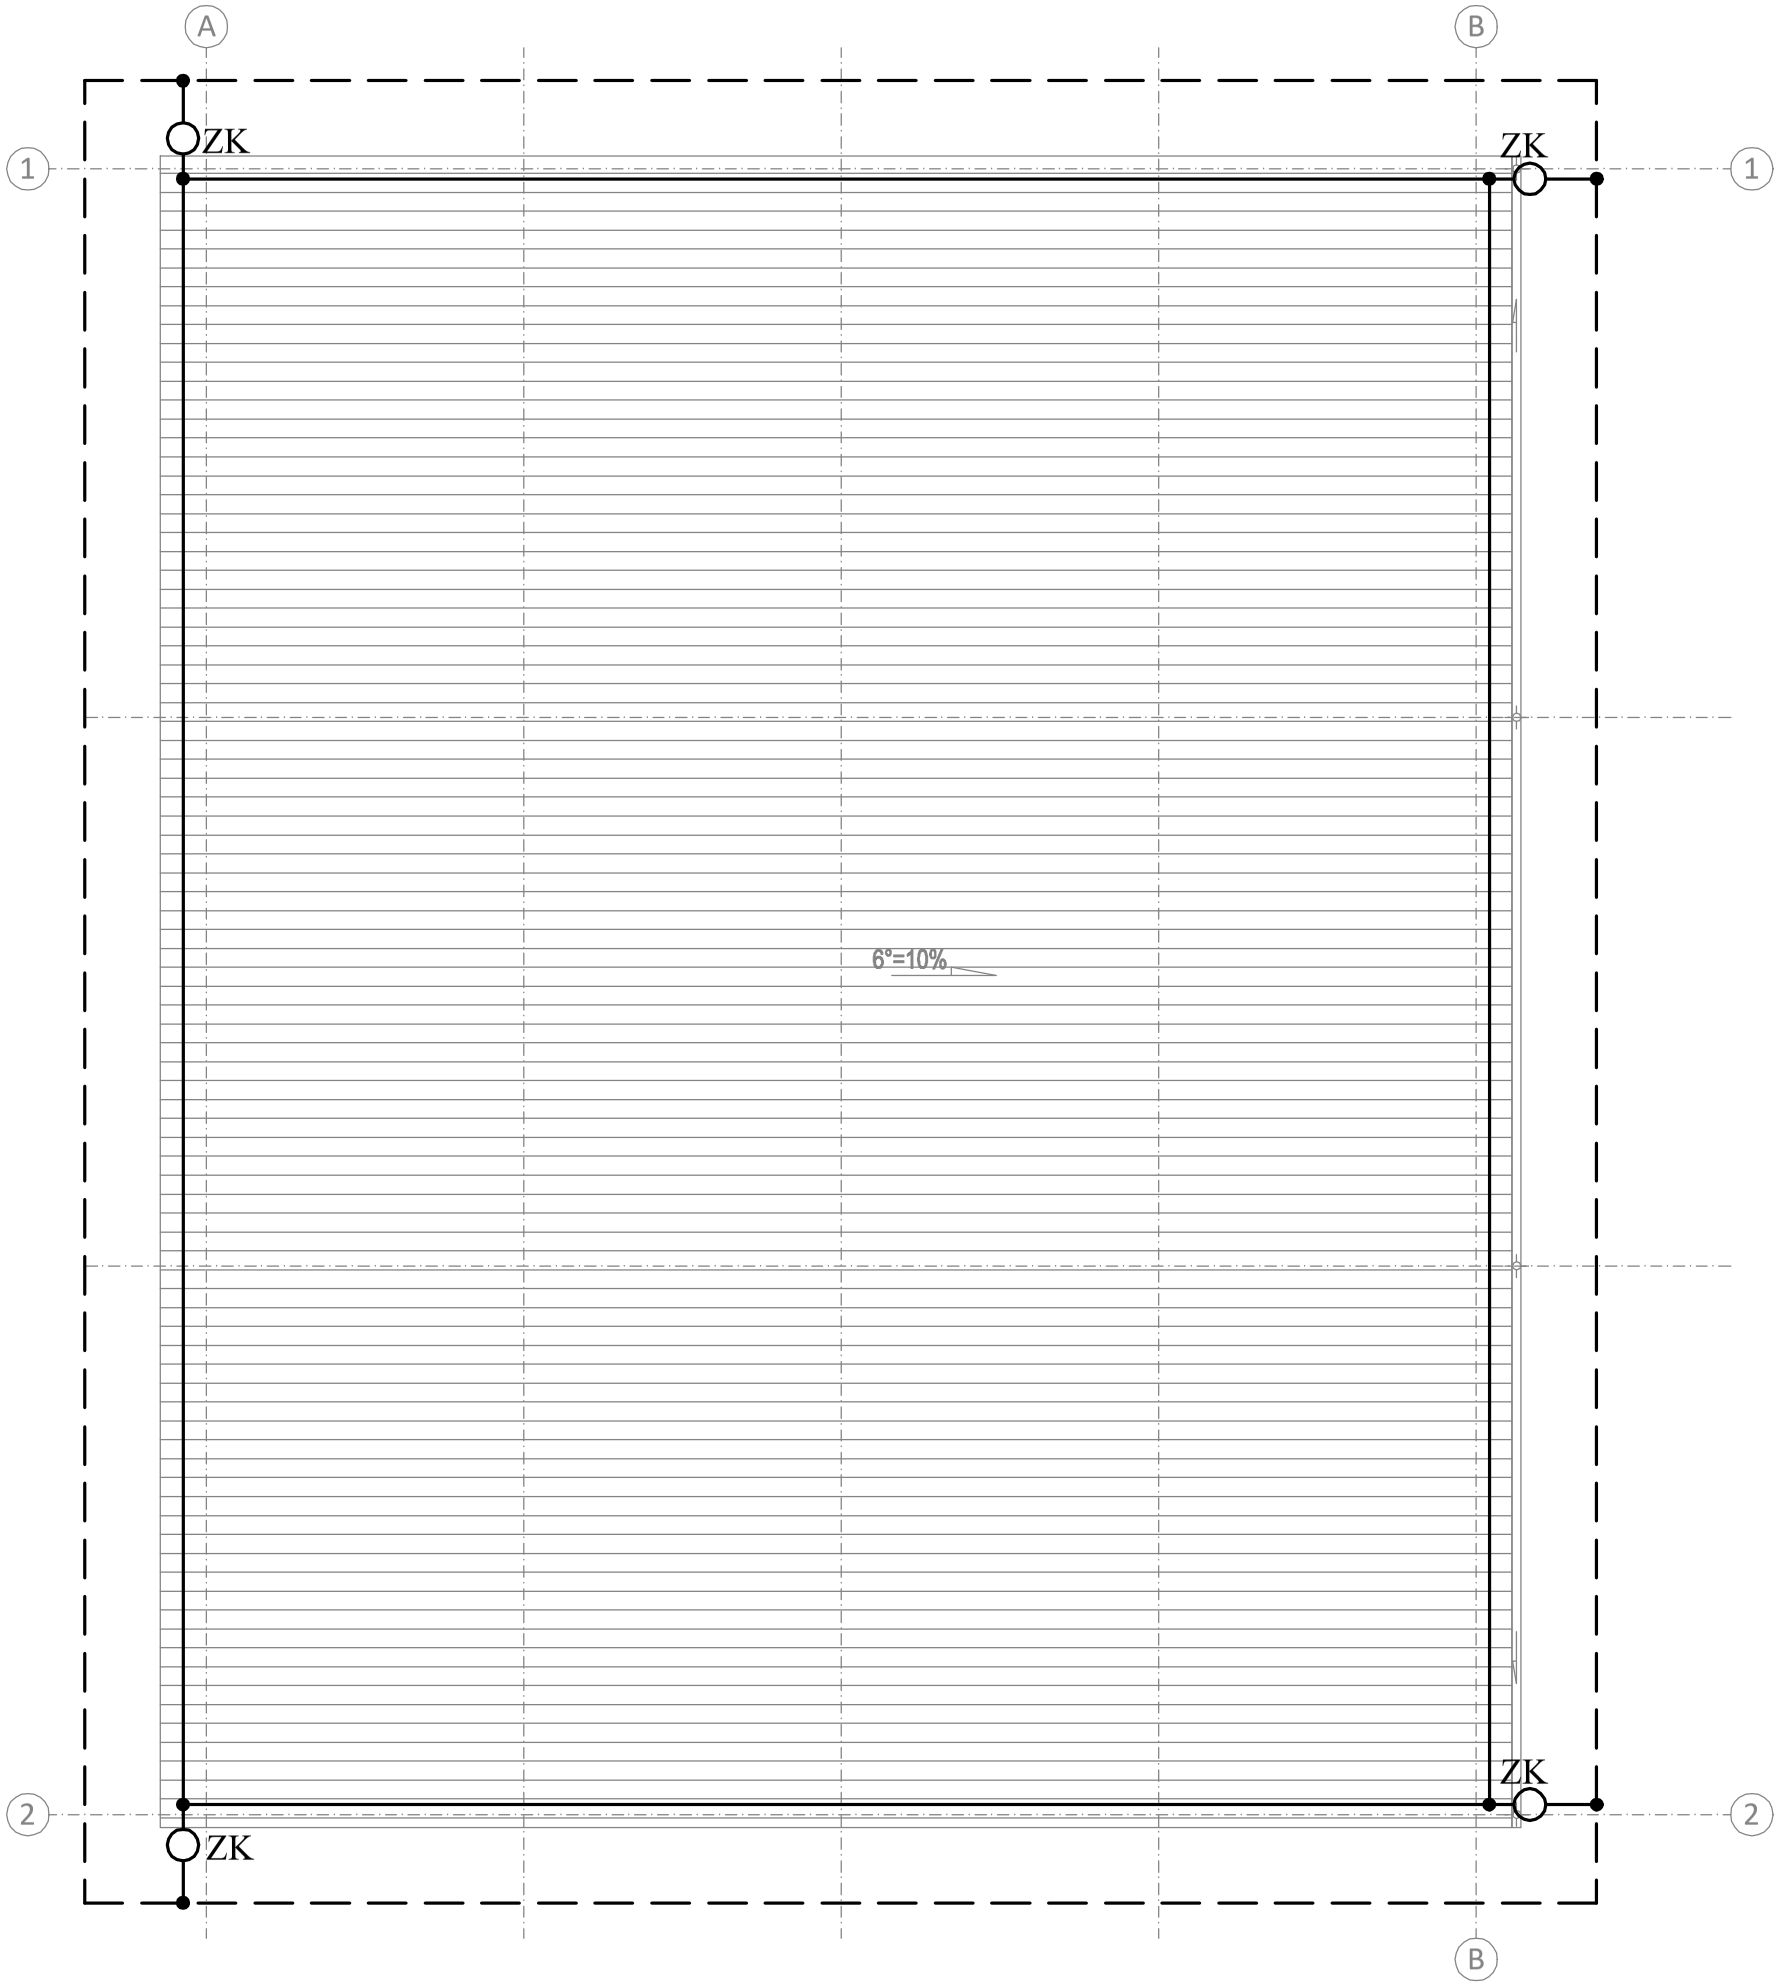

LEGENDA:

StZn ø8mm

StZn 30x4mm

ZK złącze kontrolne

zwód pionowy

1. Należy wykonać cztery przewody odprowadzające po ścianie projektowanego obiektu
2. Należy wykonać połączenia rozłączalne za pomocą zacisku kontrolnego ZK z przewodem uziemiającym
3. Zaciski kontrolne należy umieścić w naściennych puszkach probierczych
4. Zwód poziomy na dachu należy mocować za pomocą uchwytów rozmieszczonych w odległości 1m
5. W celu ochrony przed porażeniem napięciem dotykowym i krokowym od przewodów odprowadzających należy zapewnić rezystywność warstwy powierzchniowej gruntu w zasięgu 3m od przewodów odprowadzających na poziomie nie mniejszym niż 5kΩ poprzez ułożenie asfaltu o grubości 5cm lub warstwy żwiru o grubości 15cm.
6. Jako uziom zastosować bednarkę StZn 30x4mm układaną w ziemi na głębokości min. 0,6m w odległości ok. 1m od ścian budynku. Od uziomu wyprowadzić wypusty StZn 30x4mm do szyny wyrównawczej oraz jako przewody uziemiające. Rezystancja uziemienia nie może przekroczyć wartości 10Ω.

PRZEDSIĘBIORSTWO INZYNIERYJNO-USŁUGOWE INŻYNIERIA PRO-EKO SP. Z O.O.
UL. STRAŻACKA 37 43-382 BIELSKO-BIAŁA www.inzynieria-pro-eko.pl tel.531 48 44 04

TEMAT:	„Modernizacja gospodarki odpadami ZKG - rozbudowa systemu energetycznego w celu wykorzystania zielonej energii oraz rozbudowa zaplecza techniczno–administracyjnego ZUOK Orli Staw”
ADRES INWESTYCJI:	Orli Staw 2, 62-834 Ceków, dz. ewid. 161, 164, 5373/4, 159/1, 156/1, 158 obr. 0013 Prażuchy Nowe, jedn. ewid. 300703_2 Ceków-Kolonia, gm. Ceków-Kolonia, powiat kaliski, woj. wielkopolskie
INWESTOR:	Związek Komunalny Gmin „Czyste Miasto, Czysta Gmina” pl. św. Józefa 5, 62-800 Kalisz
TREŚĆ RYSUNKU:	Zadaszenie - Rzut dachu

INŻYNIERIA PRO-EKO

data 19.12.2022

branża ELEKTRYKA

stadium PT

skala 1:100

rys. nr ER2

projektował:	sprawdził:
mgr inż. Tomasz Zagata nr upr.:PDK/0249/POOE/14 w branży elektrycznej do projektowania bez ograniczeń	**mgr inż. Piotr Jędrzejowski** nr upr.: MAP/0033/POOE/09 w branży elektrycznej do projektowania bez ograniczeń

zespół projektowy:

WSZELKIE PRAWA ZASTRZEŻONE