



PLAN SYTUACYJNY
SKALA 1:500

LEGENDA:

KOMPLEKS SZKOŁY PODSTAWOWEJ W BLEDZEWIE

- BUDYNEK A
- BUDYNEK B
- BUDYNEK C
- REMONT SCHODÓW ZEWNĘTRZNYCH
REMONT DOJŚĆ DO BUDYNKU
- opaska wokół budynków z betonowych płyt
chodnikowych 50x50x7 cm
- obrzeże betonowe o wym. 8x30x100 zm na lawie
betonowej z oporem C12/I15
- granice działek
- numer działki objętej opracowaniem
- obszar oddziaływania inwestycji

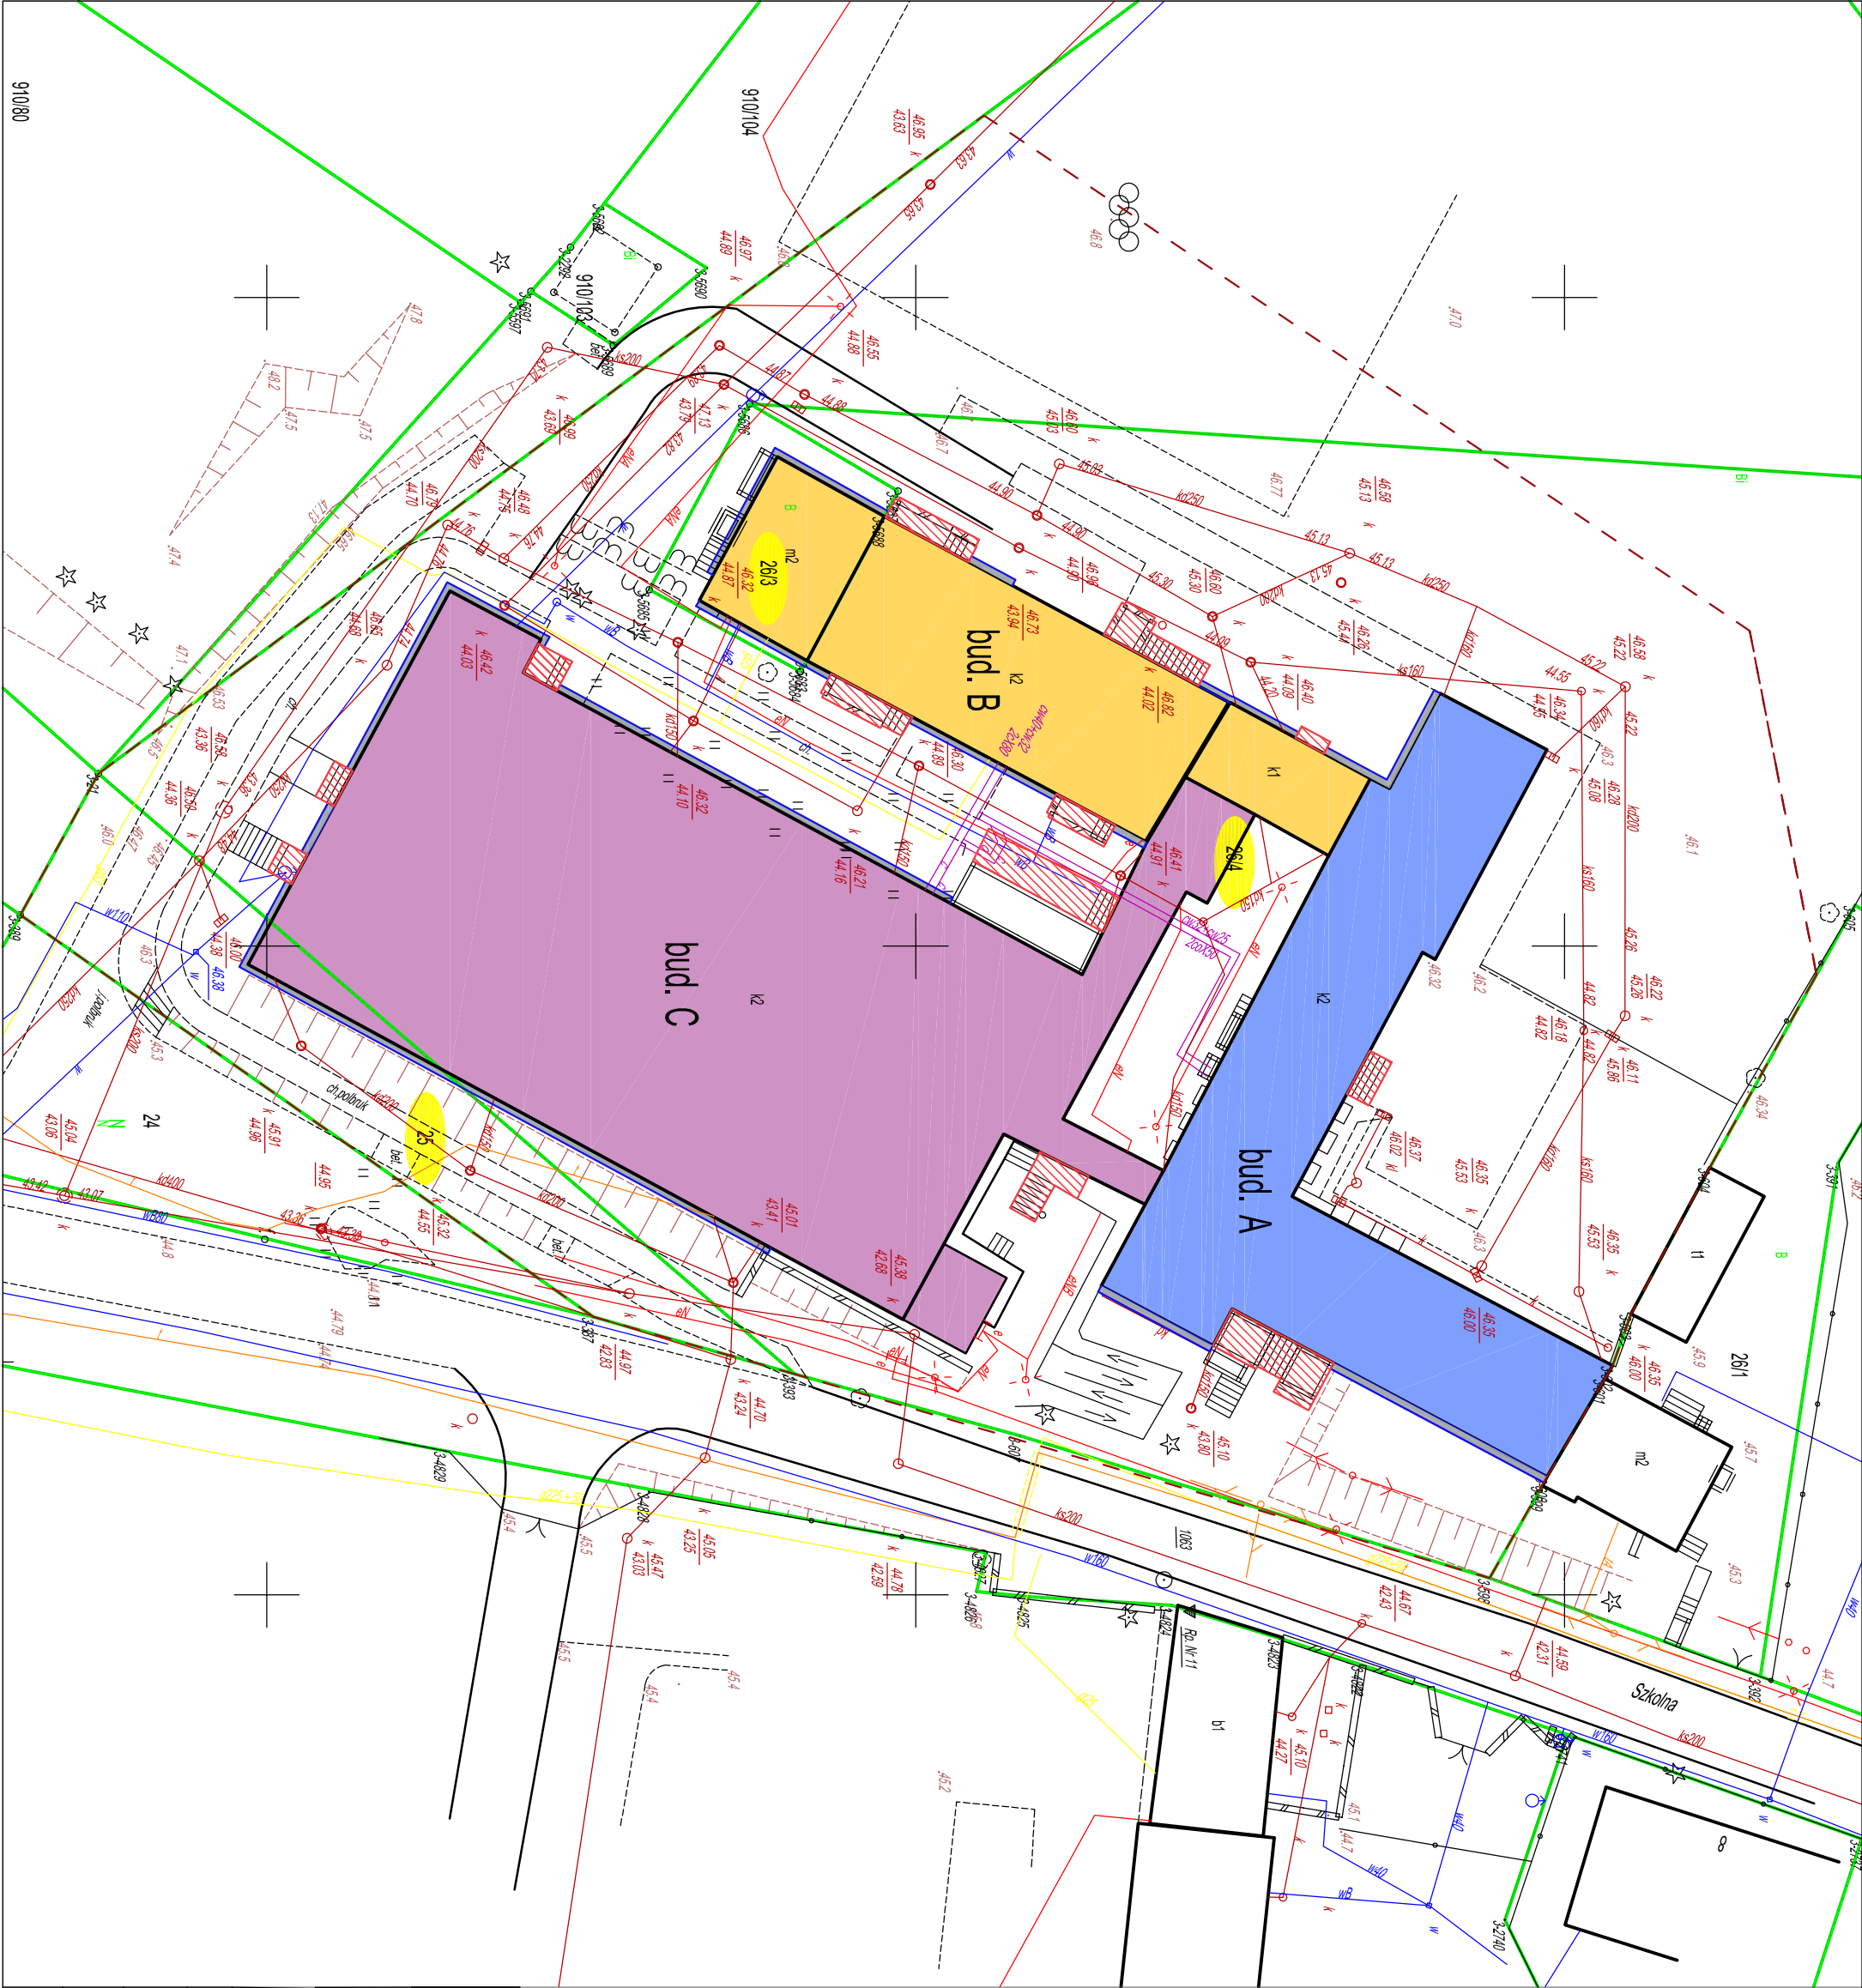



LUBUSKIE CENTRUM BUDOWNICTWA PASYWNEGO
Michał Kruczkowski
Chwałecice, ul. Zwirowa 204, 66-415 Kłodawa
tel. 882 604 288; e-mail: biuro@lcbp.pl; www.lcbp.pl

Nazwa obiektu budowlanego:			
PRZEBUDOWA BUDYNKÓW SZKOŁY PODSTAWOWEJ W BLEDZEWIE			
Adres obiektu budowlanego:			
ul. Szkolna 9, 66-350 Bledzew, działki nr ewid. 25, 26/3, 26/4 obręb 0003 Bledzew, jedn. ewid. Bledzew, powiat międzyrzecz, woj. lubuskie (dla działek: 080301_2.0003.25, 080301_2.0003.26/3, 080301_2.0003.26/4)			
Tytuł rysunku:			
PLAN SYTUACYJNY			
Projektant:		Data: Stadium:	
mgr inż. MICHAŁ KRUCZKOWSKI		30.01.2023 PROGRAM FUNKCJONALNO- UZYTOKOWY	
Opracowanie:		Data: Skala rys.:	
mgr inż. TOMASZ CICHOCKI		30.01.2023 1:500	
Nr rys.:		Nr rys.:	
PFU-Z1		PFU-Z1	