



STAŁA ORGANIZACJA RUCHU

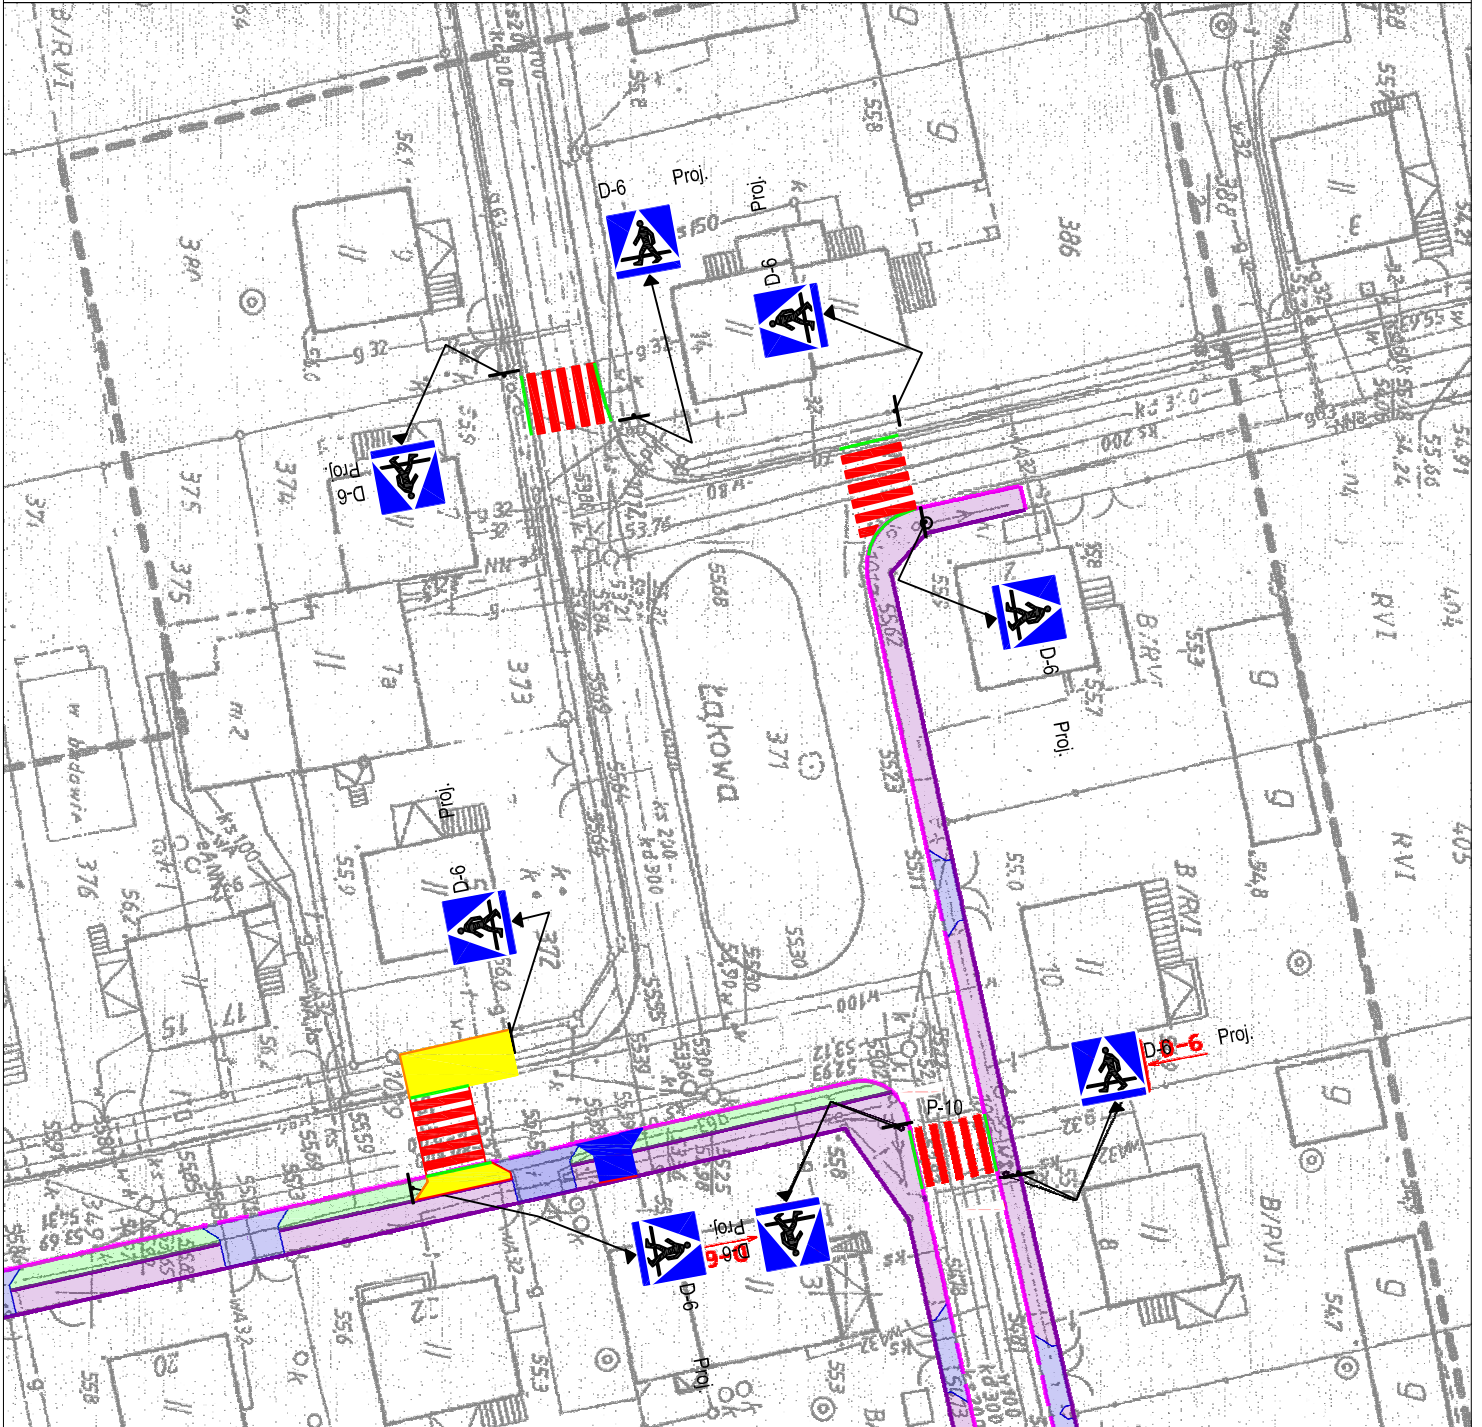

LEGENDA:

- 
 Proj. D-6 projektowane oznakowanie pionowe
- 
 P-10 projektowane oznakowanie poziome
- 
 proj. nawierzchnia chodnika z kostki betonowej
- 
 regulacja wysokościowa krawężnika
- 
 proj. obrzeże betonowe 8x30



STUDIO PROJEKTOWE PE-DRO

Piotr Mańczak
64-500 Szamotuły, ul. Łazurowa 10

OBIEKT:

OZNAKOWANIE PRZEJŚĆ DLA PIESZYCH NA UL. ŁĄKOWEJ/JAWOROWEJ WE WRONKACH

INWESTOR:

GMINA WRONKI
UL. RATUSZOWA 5
64-510 WRONKI

STADIUM: STAŁA ORGANIZACJA RUCHU

BRANŻA: DROGOWA

TEMAT RYSUNKU:

PLAN SYTUACYJNY

SKALA:
1:500

DATA:
03.2018

NR RYS:
02

PROJEKTOWAŁ

IMIĘ I NAZWISKO

PODPIS

PROJEKTANT:

mgr inż. Piotr Mańczak
WKP/0078/P00D/14