

8-1-1597/25

8-1-1595/25

8-1-8594/25

8-1-852/37

8-1-781/24

8-1-173/24

8-1-175

8-1-1597/25

8-1-1596/25

8-2-513/57

8-2-515/57

8-2-425/57

8-2-519/57

8-2-523/57

8-2-517/57

8-2-511/57

8-2-608/57

8-2-571/57

8-2-583/60

8-2-584/60

8-2-585/60

8-387/B

8-1020/57


8-344/S-R/1b

11 Lisłopoda

11 Lisłopoda

ul. gen. Władysława Andersa

8-344/S-R/1b

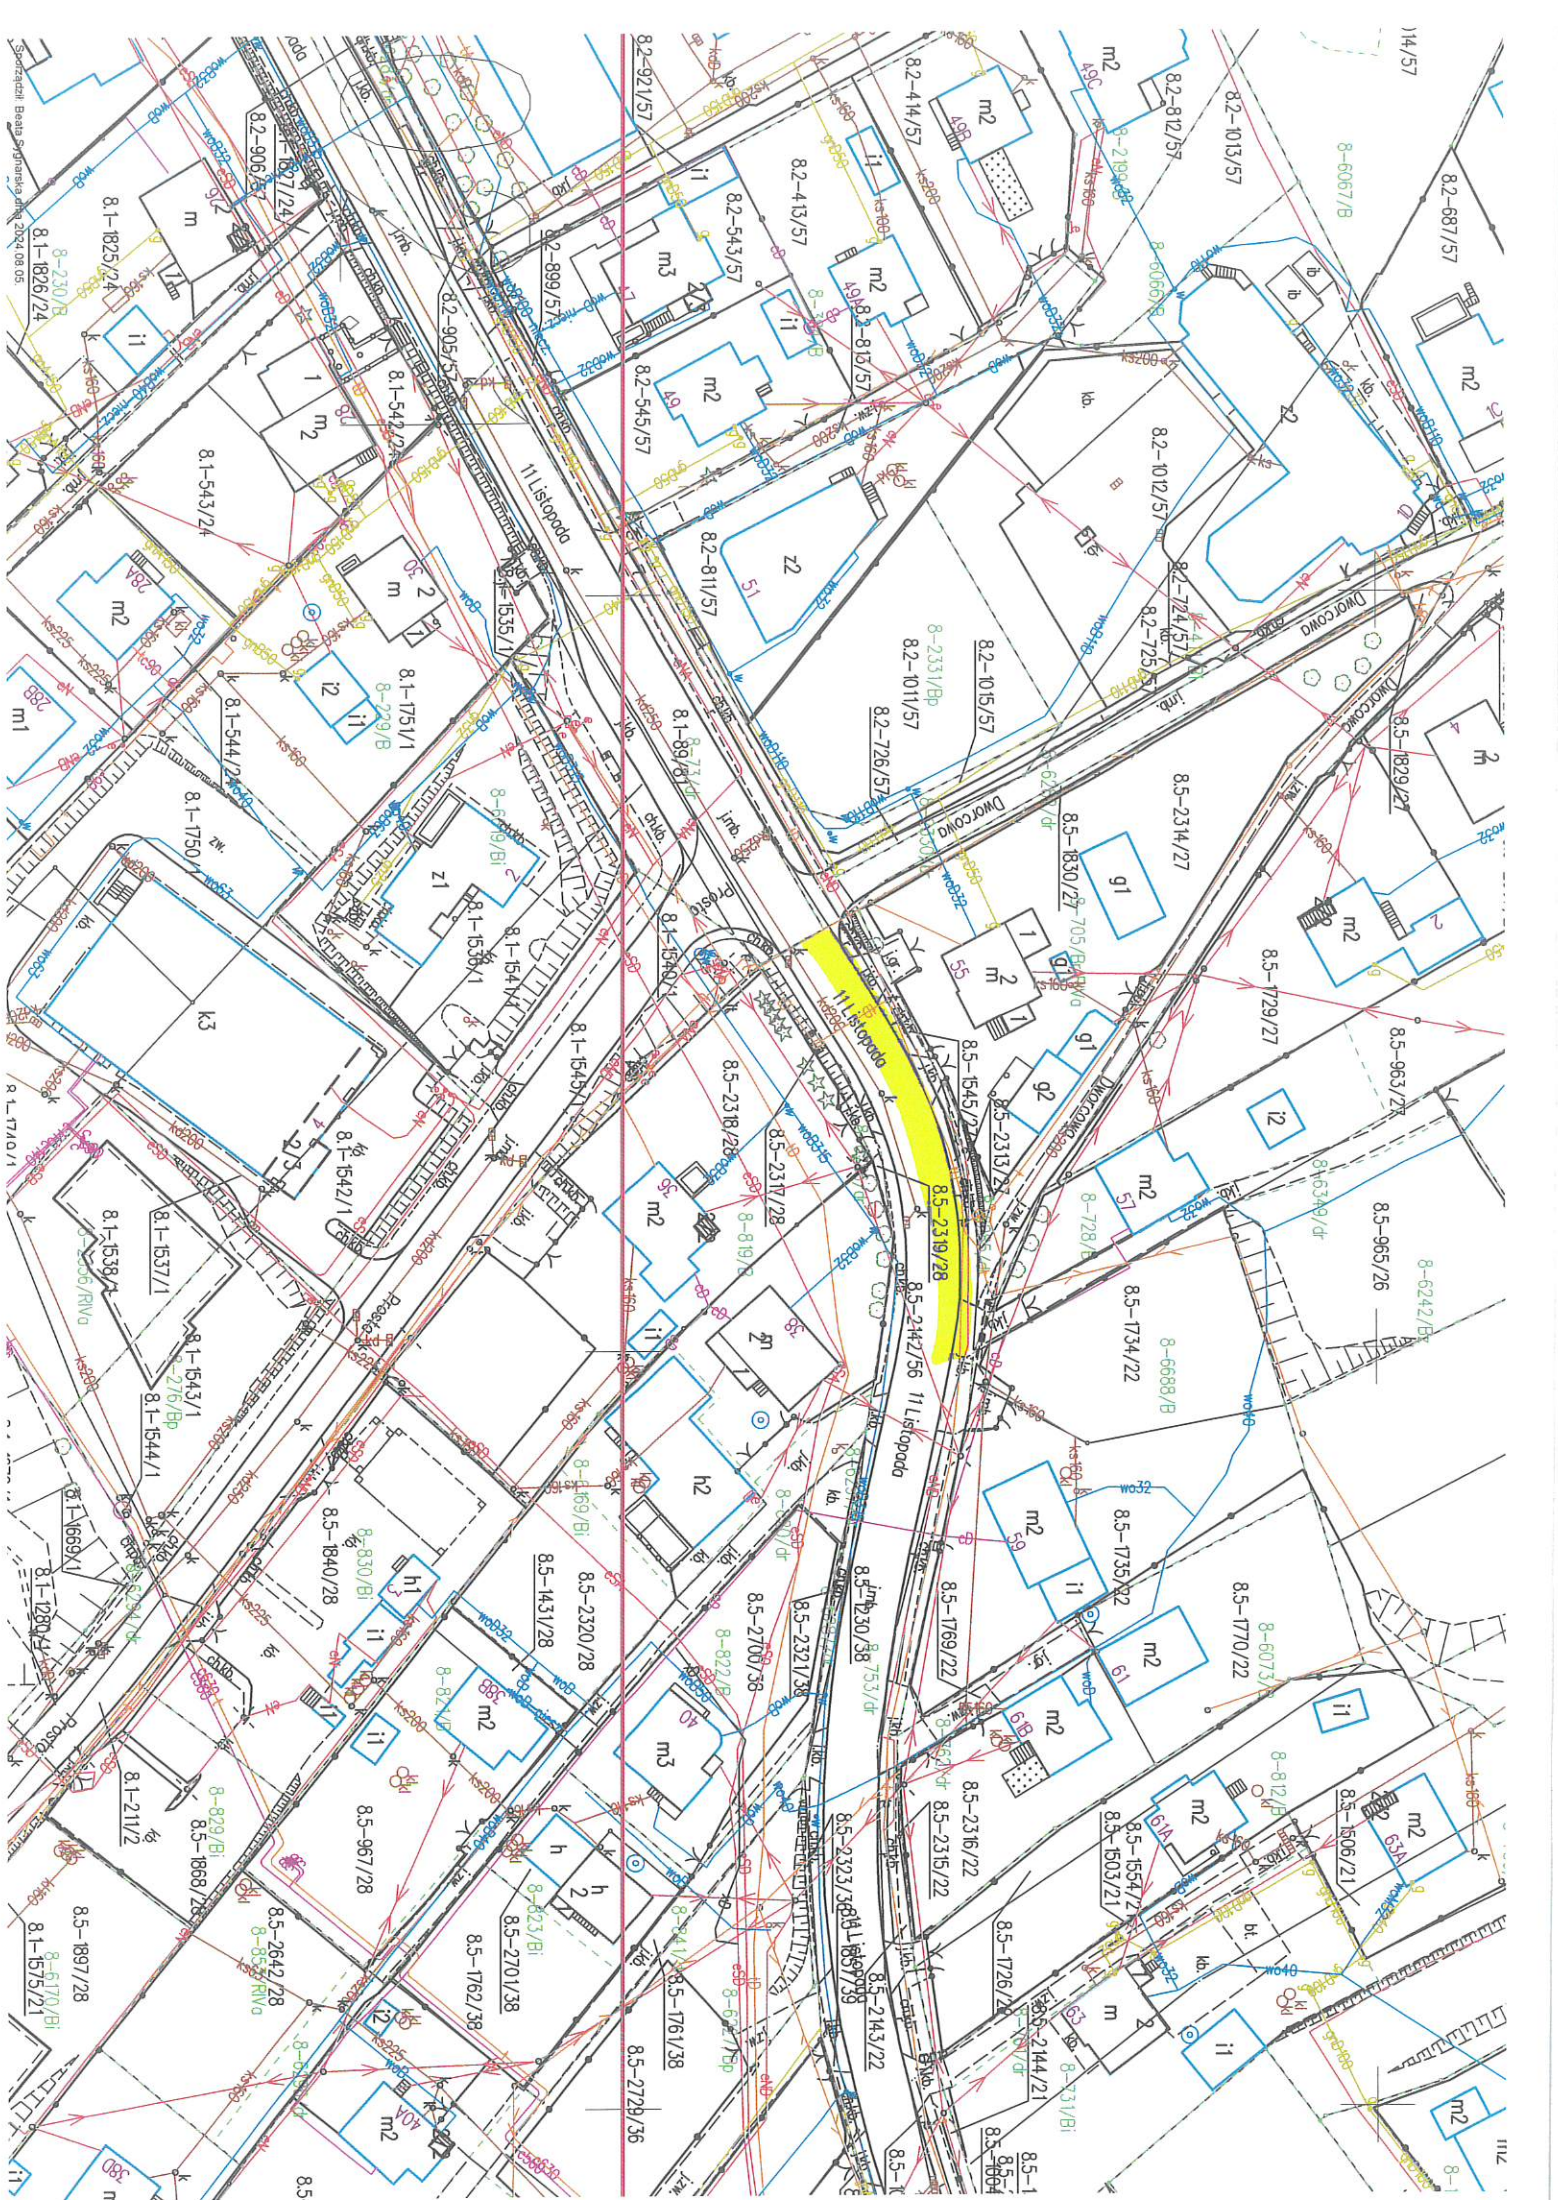

Специальный Бюджет Строительного Управления 2024.06.05

1/4/57

11/2