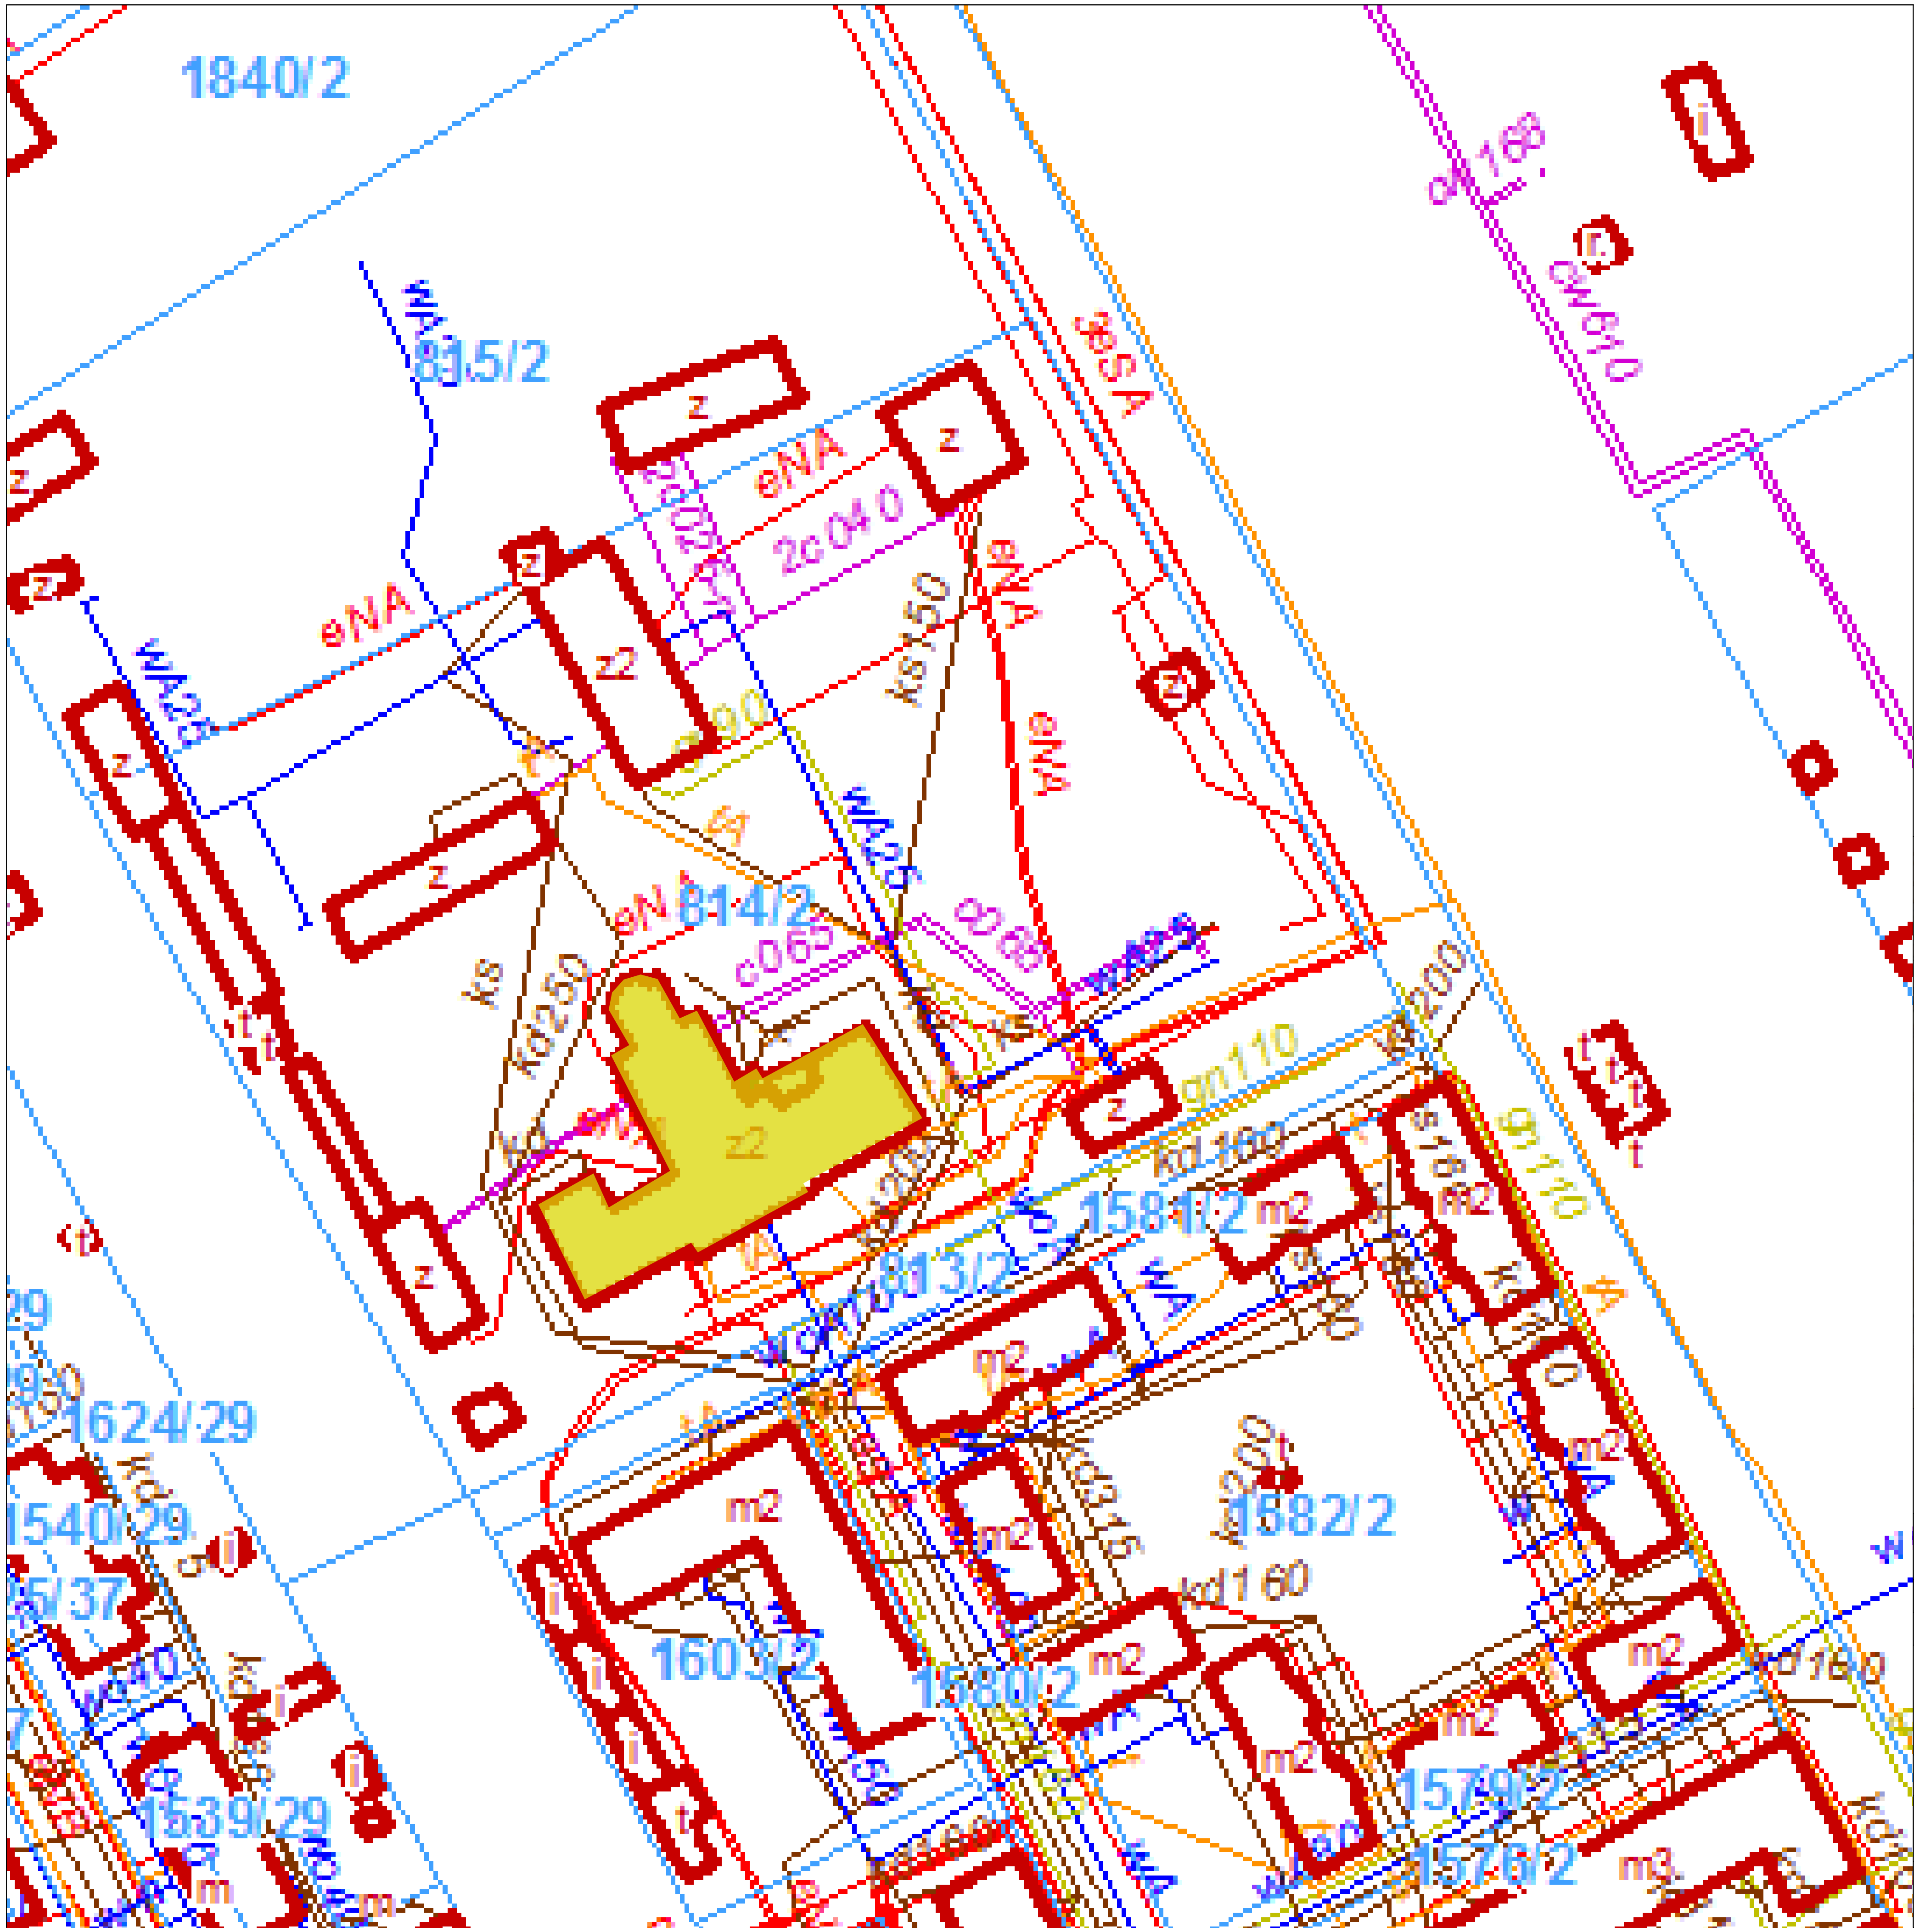

LEGENDA

granice działki

istniejący budynek podlegający opracowaniu

LOKALIZACJA 1:50 000

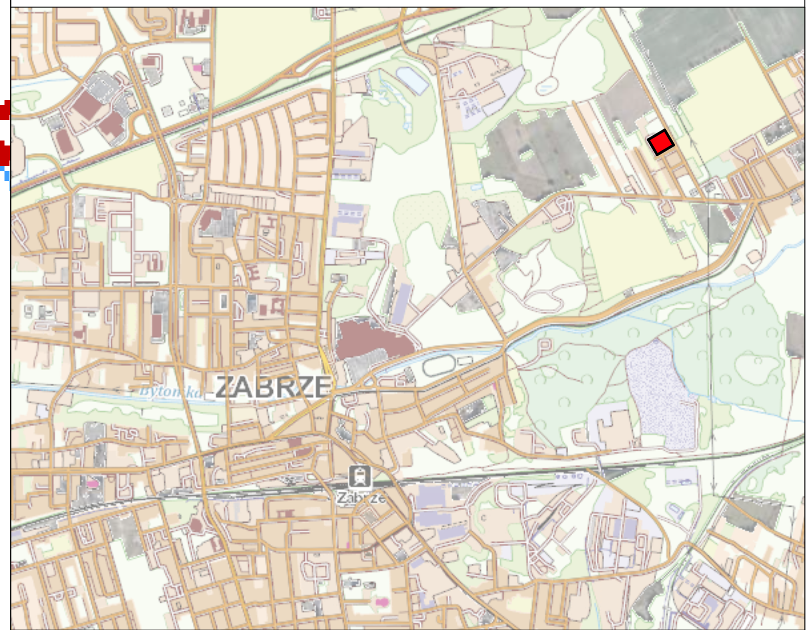

ModernEko

tel. 882 - 147 - 538

Wojciech Świerczyński
ul. Pietrusińskiego 12 lok.9
42-207 Częstochowa

Inwestor:	Samodzielny Publiczny Szpital Kliniczny Nr 1 im. Prof. Stanisława Szyszko Śląskiego Uniwersytetu Medycznego w Katowicach, ul. 3-go Maja 13-15, 41-800 Zabrze				
Faza:	**PROJEKT KONCEPCYJNY**				
Branża:	Architektoniczna				
Temat:	**Przebudowa pomieszczeń oddziału pulmonologicznego wraz ze zmianą sposobu użytkowania części poddasza na potrzeby pomieszczeń administracyjnych budynku Samodzielnego Publicznego Szpitala Klinicznego Nr 1 Śląskiego Uniwersytetu Medycznego przy ul. Ks. Koziołka 1 w Zabrzu.**				
Adres inwestycji:	ul. Ks. Koziołka 1, 41-803 Zabrze, województwo śląskie, powiat miasto Zabrze, Miasto Zabrze,obręb 247801_1.0002, działka nr 814/2				
Opracował:	mgr inż. arch. Ziemowit Domagała	nr upraw. bud. 350/01	specjalność architektoniczna	05.2022	
	mgr inż. arch. Katarzyna Wierzba			05.2022	
PLAN SYTUACYJNY				Skala: **1:1000**	Nr rysunku **A1**