



PRZEKRÓJ PODŁUŻNY - PRÓG ZWALNIAJĄCY
skala 1:50

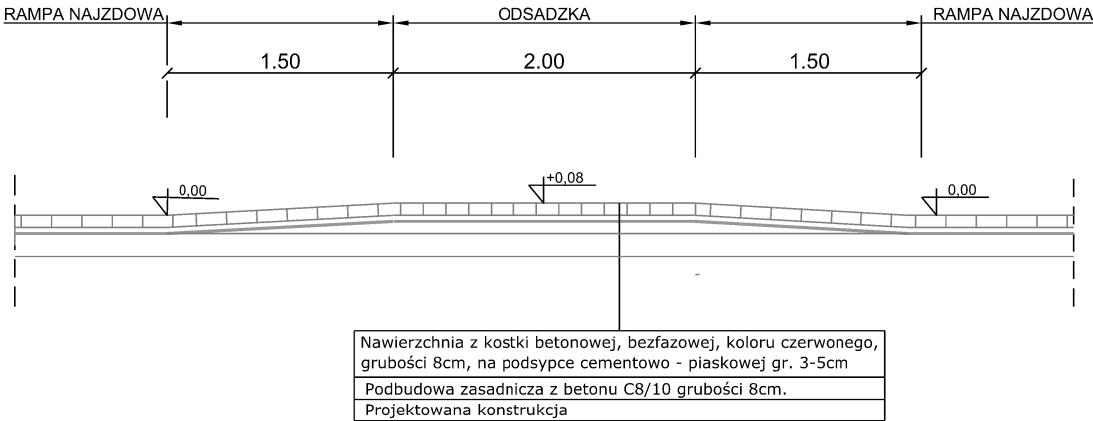

PRZEKRÓJ POPRZECZNY - PRÓG ZWALNIAJĄCY
skala 1:50

GRANICA PASA DROGOWEGO

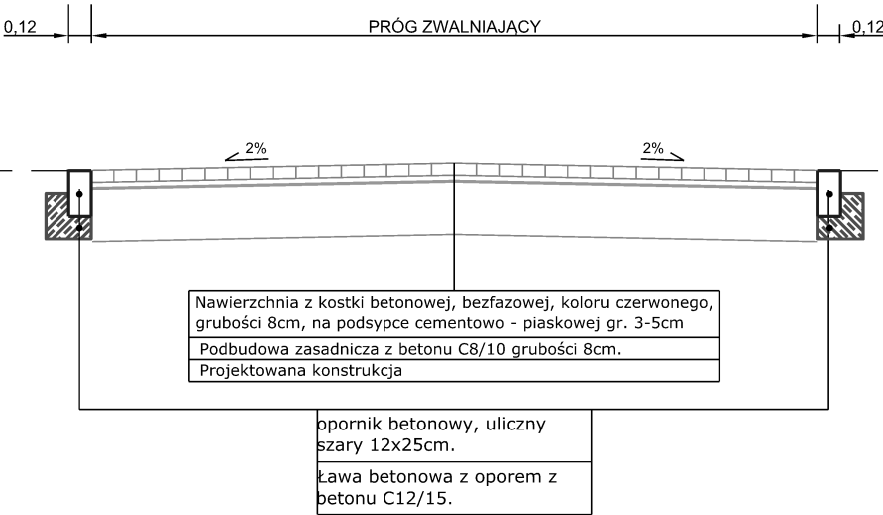

GRANICA PASA DROGOWEGO