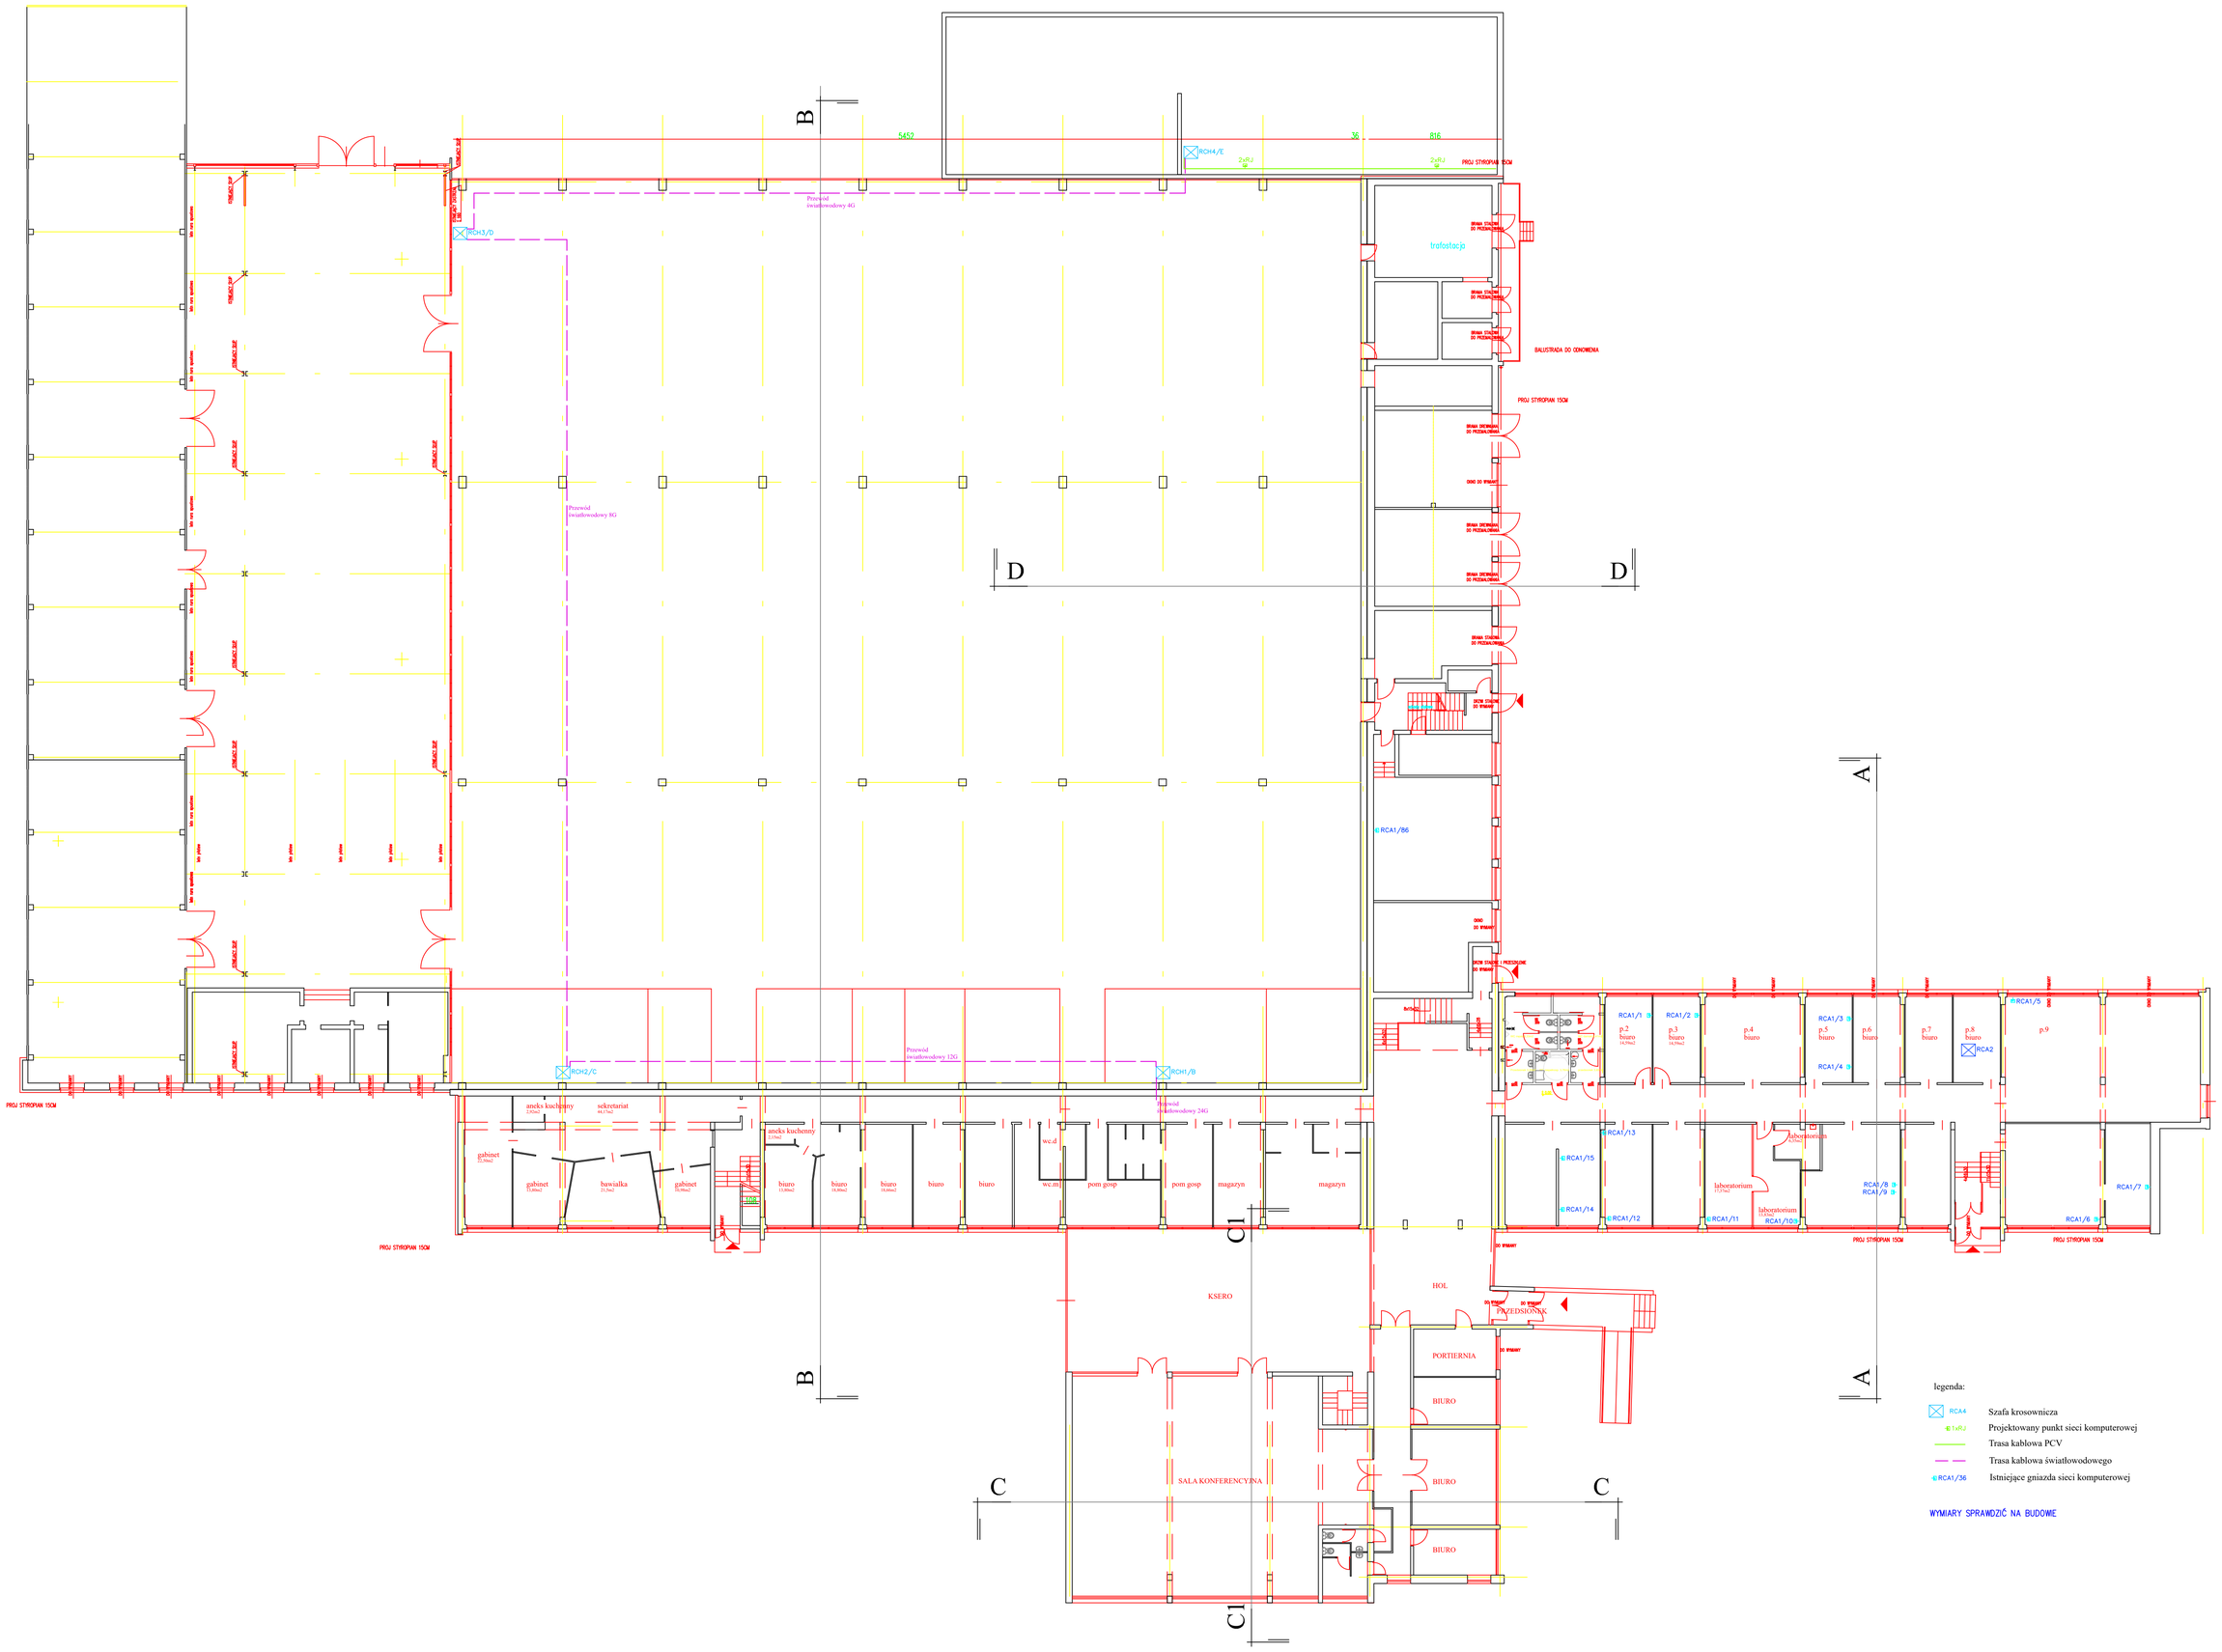

Opracował:		Sprawdził:		17.05.2024
Kredit:	Budynek w lokalizacji 61-139 Poznań ul. Jana Pawła II 14			
Skala:	Plan rozmieszczenia gniazd sieci komputerowej. Parter.	Zestawienie wykonawcze	Rys. nr: 2	