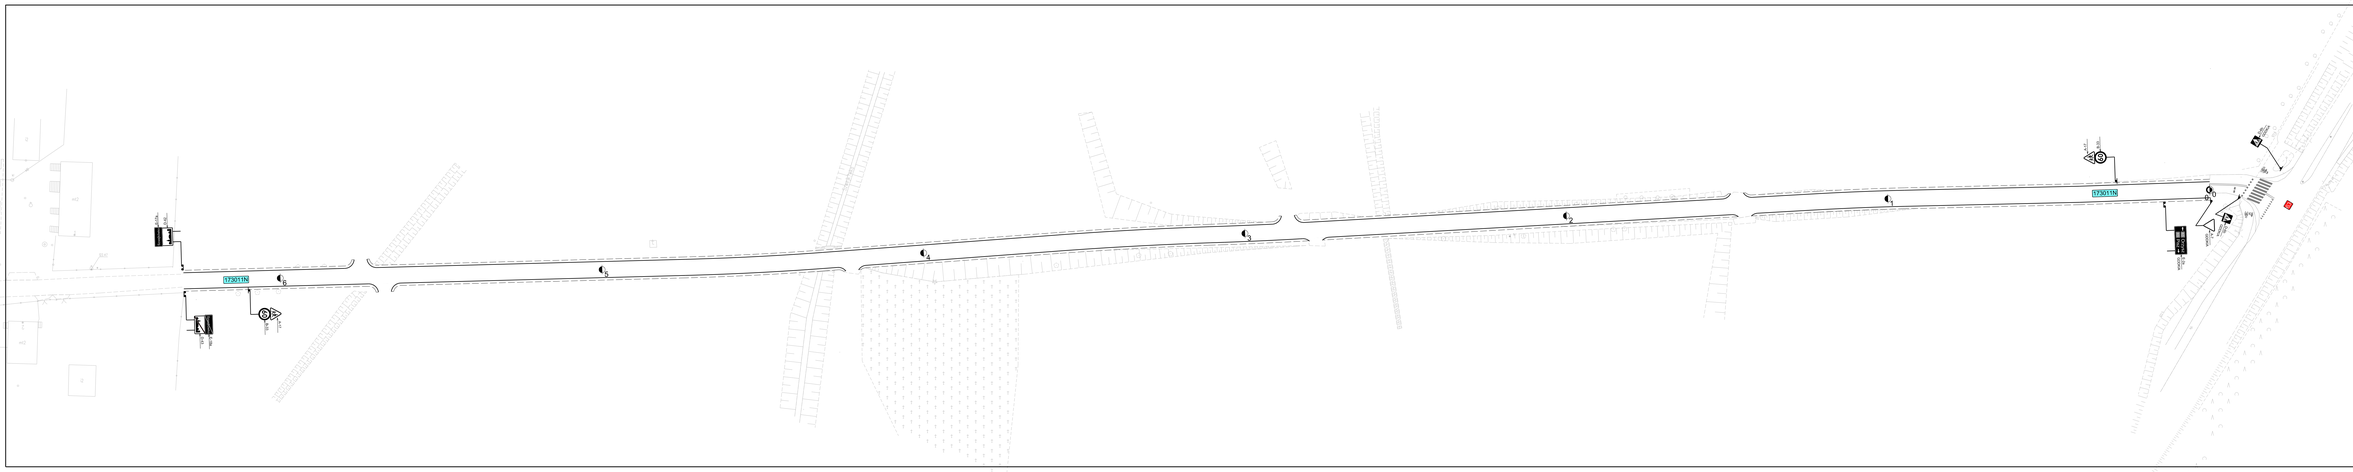

OZNACZENIA

- stałe oznakowanie pionowe
- stałe oznakowanie pionowe do usunięcia
- projektowane oznakowanie pionowe
- stałe urządzenia bezpieczeństwa ruchu drogowego
- projektowane urządzenia bezpieczeństwa ruchu drogowego
- stałe oznakowanie poziome
- likwidacja stałego oznakowania poziomego
- projektowane oznakowanie poziome
- stałe, liniowe urządzenia bnd
- projektowane, liniowe urządzenia bnd

Wykonawca/Konsultant: STREETWISE	STREETWISE Tomasz Rybowski 13-100 Nidzica, Dobrzyń 31 tel. 89-6-25-26 tel. 89-6-25-26 ZAKŁAD: 261-000-79 E-Mail: rybowski@streetwise.pl
Zlecenia:	Gmina Orzysz, ul. Rynek 3, 12-250 Orzysz
Nazwa zadania:	Projekt przebudowy drogi popegeerowskiej w mm. Szewjkówko*
Rodzaj:	DROGOWA
Nazwa:	Przebudowa drogi popegeerowskiej
Nr:	PFU
Tytuł:	STAŁA ORGANIZACJA RUCHU
Skala:	1:500
Zespół:	ZESPÓŁ PROJEKTOWY
Data:	LISTOPAD 2023
Nr. i nazwisko:	Podpis:
Projektant:	Nr. wpisu/pozycji:
Projektant: inż. Tomasz Rybowski	WARMIŃSKO/PODLA
Rys.	3.1