


PROJEKT ZAGOSPODAROWANIA TERENU - UL. POCZTOWA

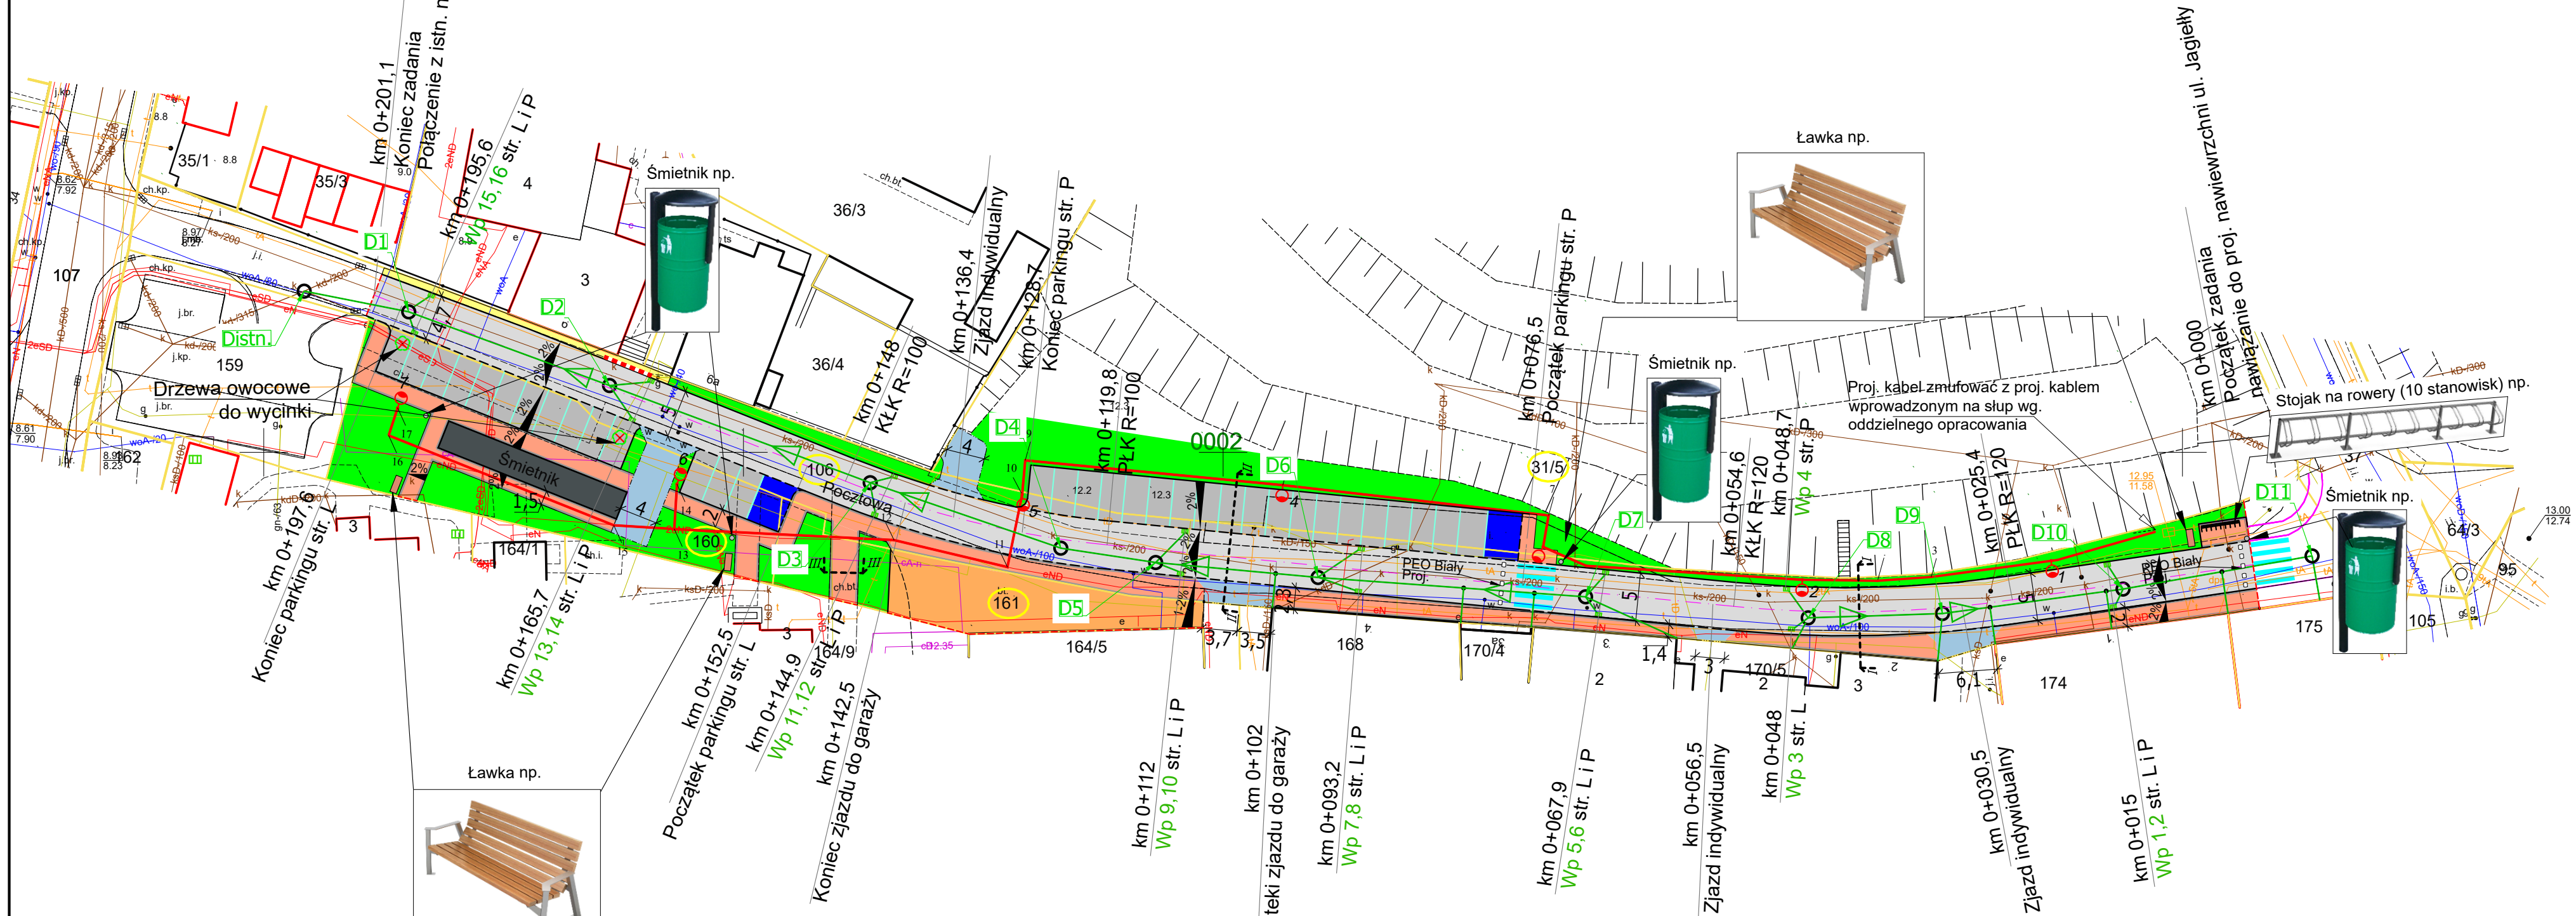

LEGENDA

	- granica działki		- proj. nawierzchnia parkingów z kostki kamiennej z odzysku o gr. 16-18cm
	- numer działki		- proj. nawierzchnia chodnika o wzmocnionej konstrukcji z kostki brukowej bet. o gr. 8cm (graftowa)
	- proj. krawężnik bet. 15x30cm (światło +10-12cm)		- proj. nawierzchnia jezdni z betonu asfaltowego AC 8S
	- proj. krawężnik bet. 15x22cm (światło +2cm)		- proj. nawierzchnia chodnika z kostki brukowej bet. drobnomiarowej wg wzoru (rys. 3)
	- proj. obrzeża bet. 8x20cm (światło + 1cm)		- proj. nawierzchnia zjazdów z kostki brukowej bet. o gr. 8cm (graftowa)
	- proj. opornik bet. 12x25cm (światło + 0cm)		- oś projektowanej jezdni
	- oś projektowanej jezdni		- proj. oświetlenie uliczne wraz linią kablową (wg odrębnego opracowania)
	- proj. kanalizacja deszczowa (wg odrębnego opracowania)		- oświetlenie do likwidacji (wg odrębnego opracowania)
	- proj. elementy małej architektury		- drzewa owocowe przeznaczone do wycinki

B BIELECKI FIRMA USŁUGOWA		F. U. "BIELECKI" Marian Bielecki ul. Mickiewicza 6 72-300 Gryfice Tel: 728 489 769 E-mail: marian.bielecki@op.pl NIP: 857-107-19-77 REGON: 321545231	
Investor	Gmina Kamień Pomorski, ul. Stary Rynek 1, 72-400 Kamień Pomorski		
Adres budowy	Działka numer 106, 160, 161 ob. 2, Kamień Pomorski		
Nazwa Inwestycji	Przebudowa ul. Pocztowej w Kamieniu Pomorskim wraz z infrastrukturą techniczną		
Tytuł rysunku	PROJEKT ZAGOSPODAROWANIA TERENU		Data: Marzec 2022 r.
	Imię i nazwisko	Nr uprawnień	Podpis
branża drogowa	mgr inż. Mariusz Jądzowski	ZAP/0193/POOD/09	
branża sanitarna	mgr inż. Monika Kowalczyk	ZAP/00229/PWOS/13	
branża elektryczna	mgr inż. Daniel Omelański	ZAP/0189/PWOF/14	
Projekt chroniony prawem autorskim. Kopiowanie i wykorzystanie bez zgody Firmy usługowej "BIELECKI" Marian Bielecki ZABRONIONE.			Skala rysunku: 1:500 Nr rysunku: 2