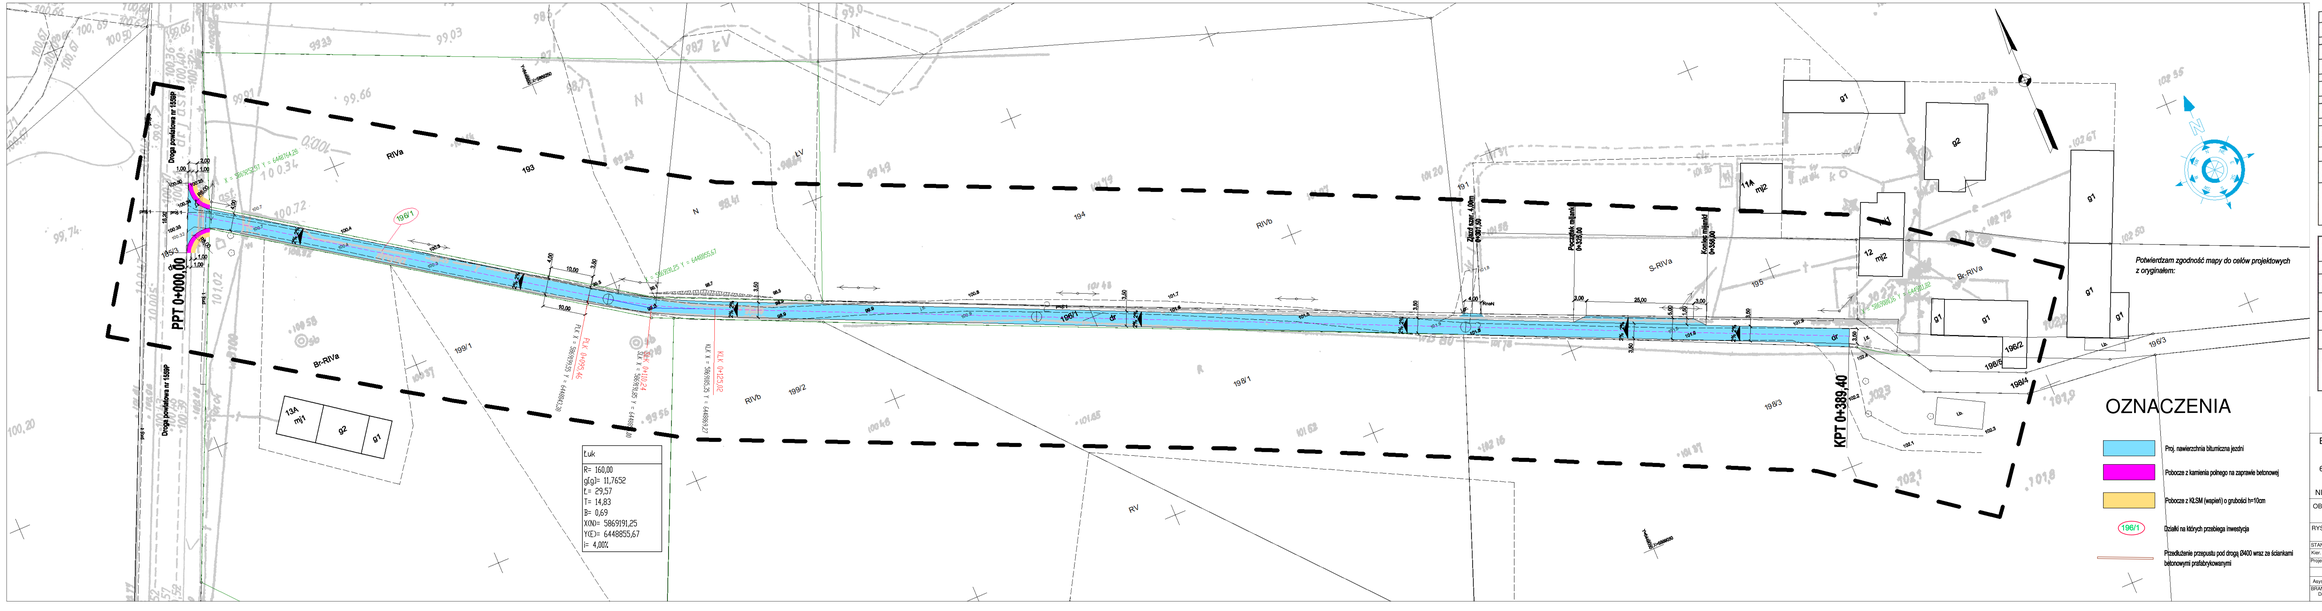

MAPA DO CELÓW PROJEKTOWYCH

Oznaczenie kancelaryjne zgłoszenia pracy geodezyjnej		GK.6640.1.929.2021
Miejscowość		Grabowo
Jednostka ewidencyjna	identyfikator	302803_5
	nazwa	Gołańcz
Obręb ewidencyjny	identyfikator	302803_5.0013
	Nazwa	Grabowo
Skala mapy		1:500
Nazwa układu współrzędnych	poziomych płaskich	2000 a.18
	wysokości	Kronsztadt 86
Sekcja		6.189.14.04.3
Oznaczenie granic obszaru, który był przedmiotem aktualizacji		— —
Stan na dzień		08.06.2021
Służebności gruntowe mające wpływ na zagospodarowanie gruntów zlokalizowanych w granicach projektowanej inwestycji		Brak
Kontur użytku, który nie jest ujawniony w bazie danych ewidencji gruntów i budynków		Brak

Nie wyklucza się istnienia w terenie innych nie wykazanych na niniejszej mapie urządzeń podziemnych, które nie były zgłaszane do inwentaryzacji lub o których brak jest informacji w instytucjach branżowych.

R - Geo
Robert Jeżak
62-100 Wągrowiec ul. Bartodziejska 5
NIP 766-150-66-35 REGON 570238131
tel. 513 913 914 e-mail: rgeo@wp.pl
Nazwa wykonawcy

mgr inż. RAFAŁ SIWICKA
geodeta uprawniony
nr uprn 7911 K
Geodeta uprawniony

Oświadczam, że opisał techniczny zawierający rezultaty prac geodezyjnych, w wyniku których powstał niniejszy dokument szczegół poprzeczny wynik weryfikacji

Identyfikator zgłoszenia prac geodezyjnych	GK.6640.1.929.2021
Organ służby geodezyjnej i kartograficznej, który otrzymał zgłoszenie prac geodezyjnych	Starosta Wągrowiecki
Wykonawca prac geodezyjnych	R-Geo Robert Jeżak ul. Bartodziejska 5 62-100 Wągrowiec
Nr oraz data sporządzenia dokumentu zawierającego wynik przeglądu	Protokół nr 4 z dnia 2021 -09- 2 3
Imię i nazwisko osoby ze uprawnieniami zawodowymi kierownika prac geodezyjnych	Rafał Siwicka nr uprawnień 7911
Data i podpis kierownika prac geodezyjnych	Imię i nazwisko osoby odpowiedzialnej bezpośrednio za dokument mgr inż. RAFAŁ SIWICKA geodeta uprawniony nr uprn 7911 K

Biuro Inżynieryjno - Techniczne "K I E R" 62-200 Gniezno Os. Wł. Łokietka 18/5 tel. 61 425 22 11 lub 507 172 128 NIP 784-125-99-64 REGON 634460624	Inwestor Miasto i Gmina Gołańcz ul. Dr. Kowalika 2 62-130 Gołańcz

OBIEKT: Przebudowa drogi w Grabowie dz. nr 196/1 Gmina Gołańcz.

RYSUNEK: Plan zagospodarowania terenu - plan sytuacyjny. Nr 2

STANOWISKO	IMIĘ I NAZWISKO	Nr UPR.	DATA	PODPIS
Kier. projektu	mgr inż. Mieczysław Łebedyński	164/88/PW	X 2021	
Projektant b. drogowej	mgr inż. Iwona Łebedyńska	WAP/0127/PWOD/18	X 2021	
Asystent proj. b. drogowej	inż. Janusz Łebedyński		X 2021	

BRANŻA	STADIUM	ROK OPR.	NR ZLEC.	SKALA	EGZEMPLARZ
Drogowa	PB	2021		1:500	