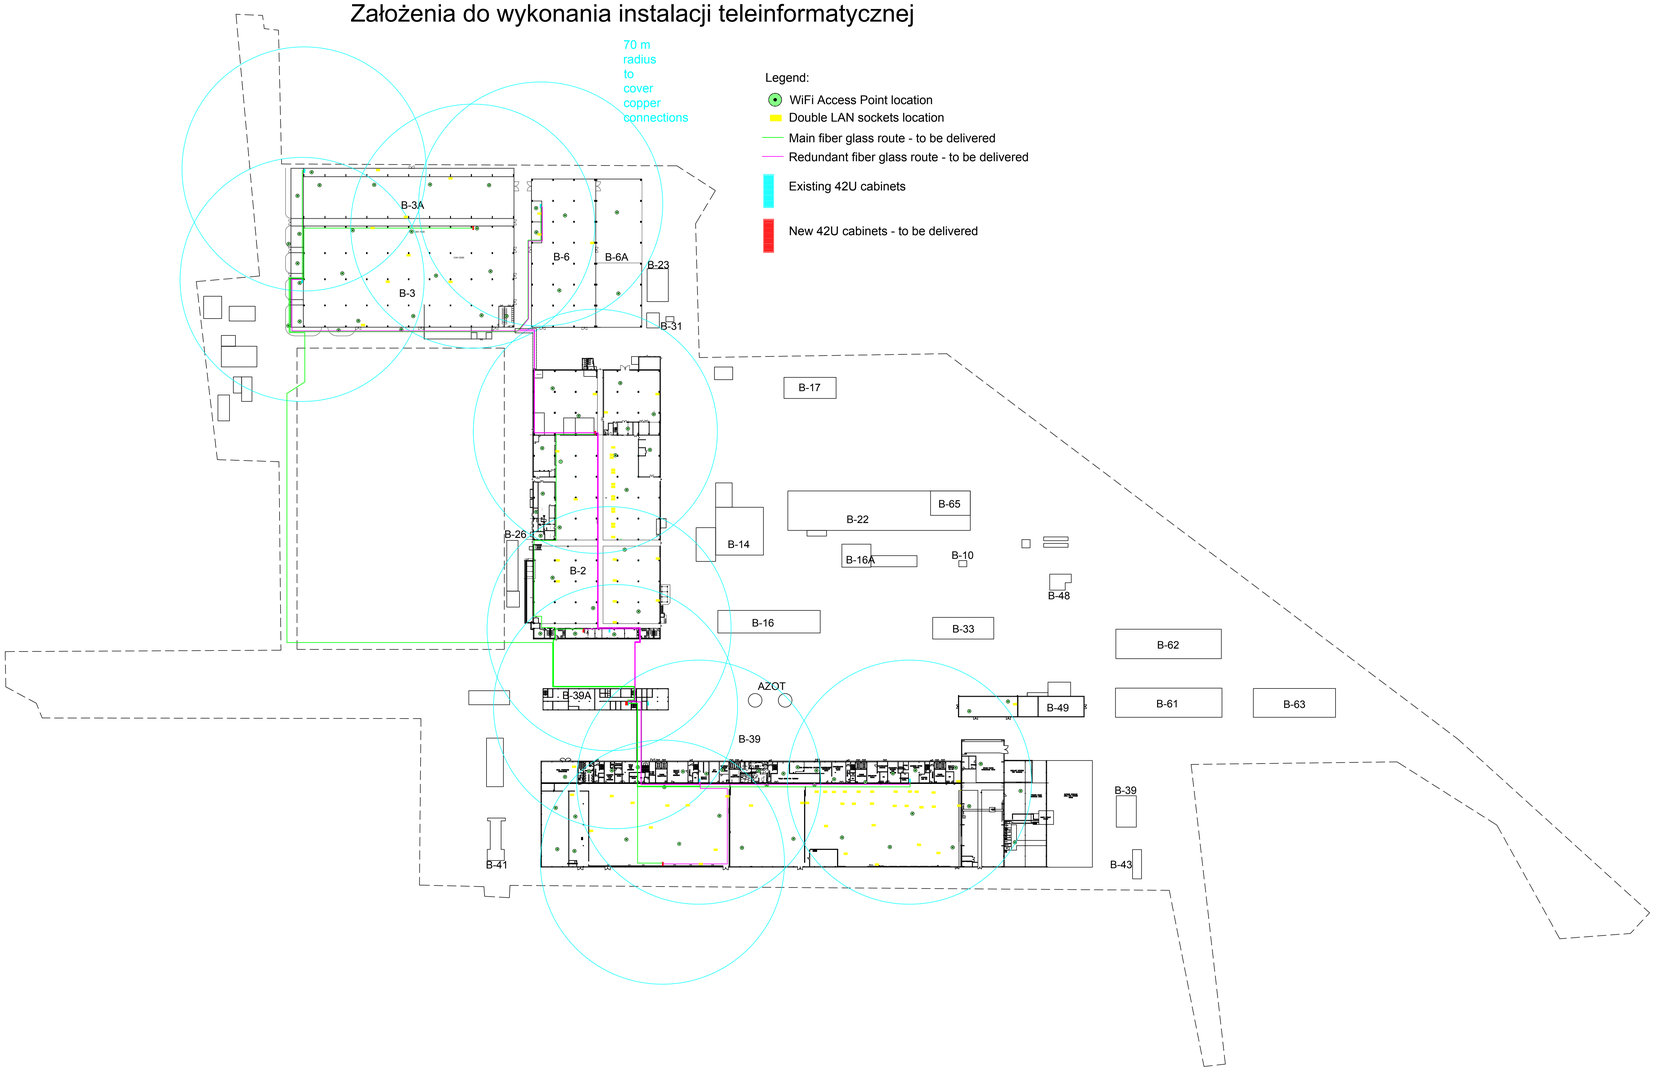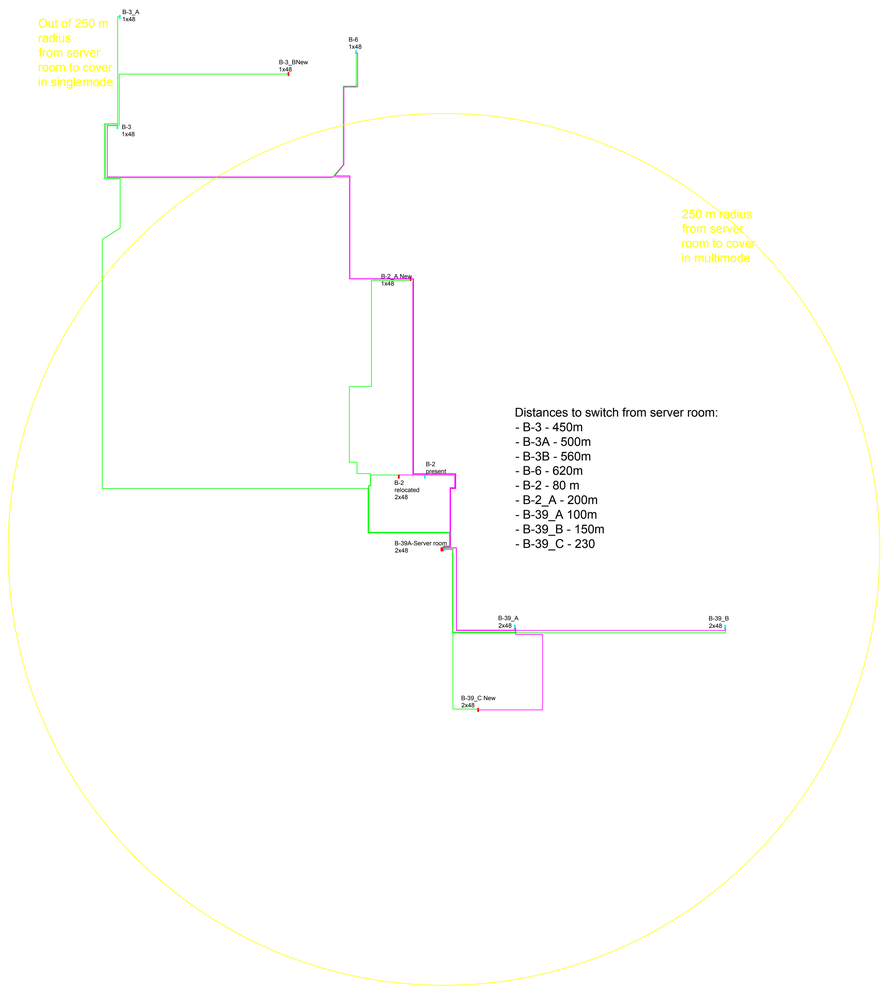Załącznik nr 1 do Wymagań Technicznych -
Założenia do wykonania instalacji teleinformatycznej