


SZCZEGÓL I 1:20

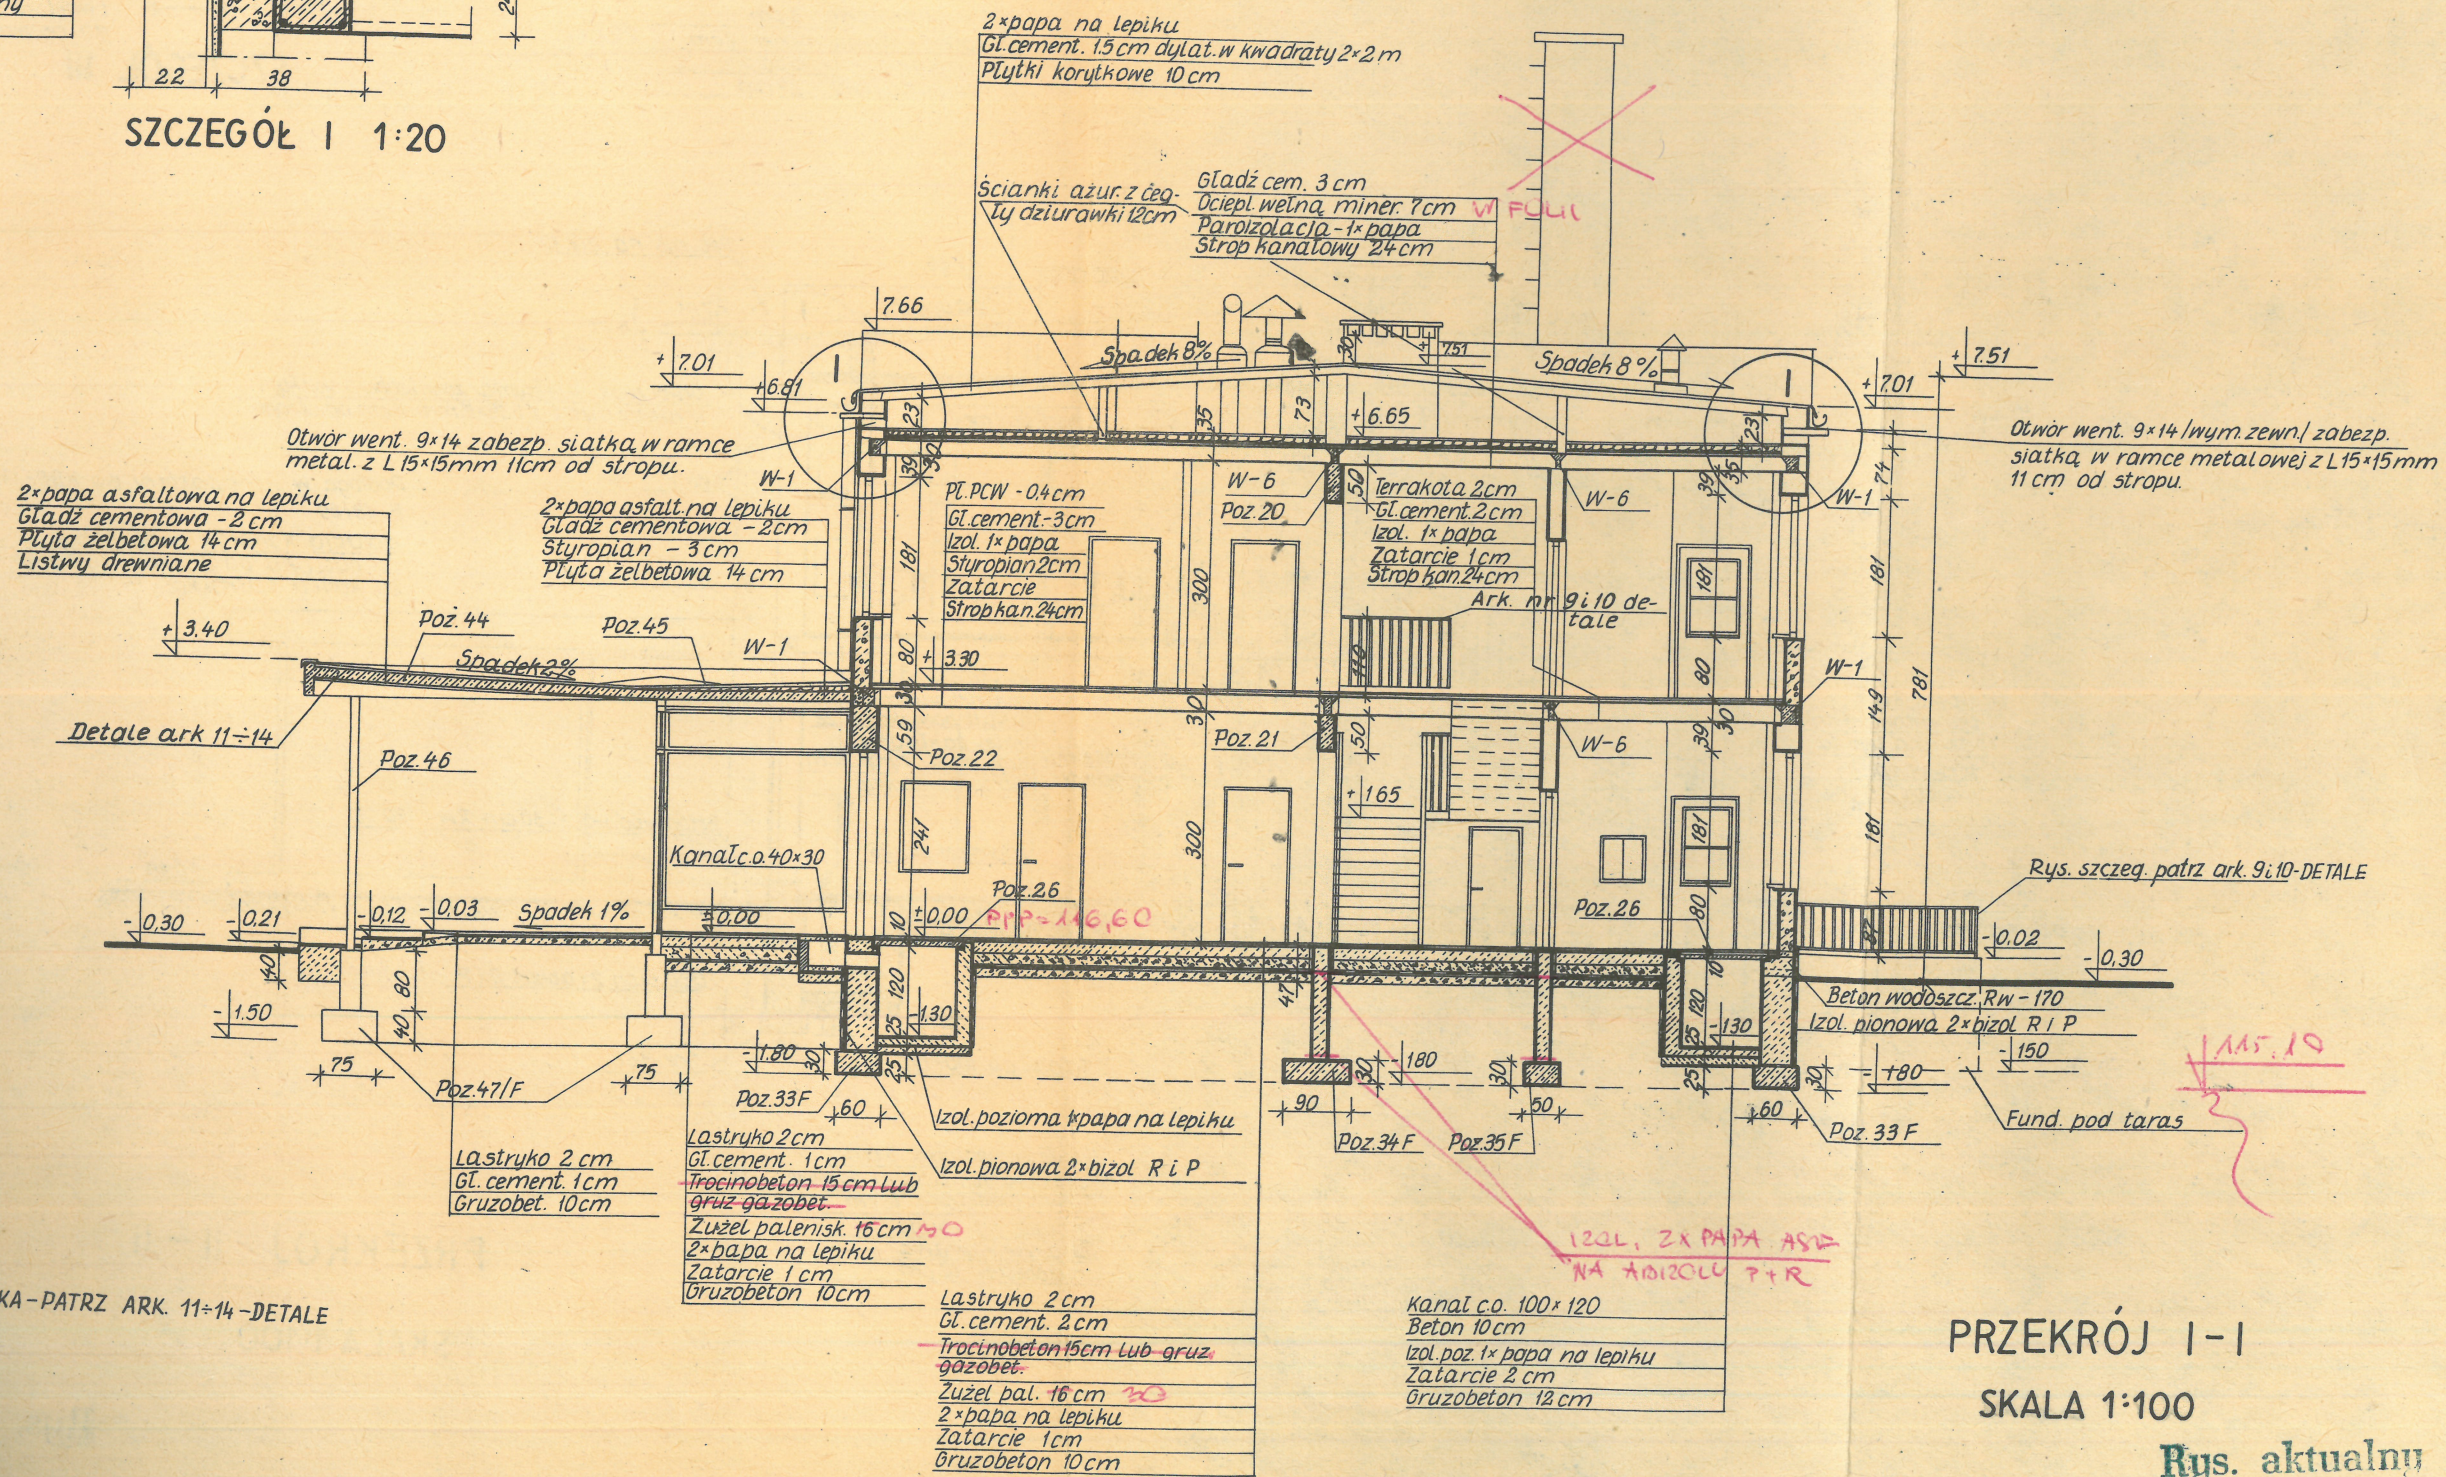

RYS. SZCZEG. DASZKA - PATRZ ARK. 11÷14 - DETALE

PRZEKRÓJ I-I

SKALA 1:100

Rys. aktualny