



skala 1:500

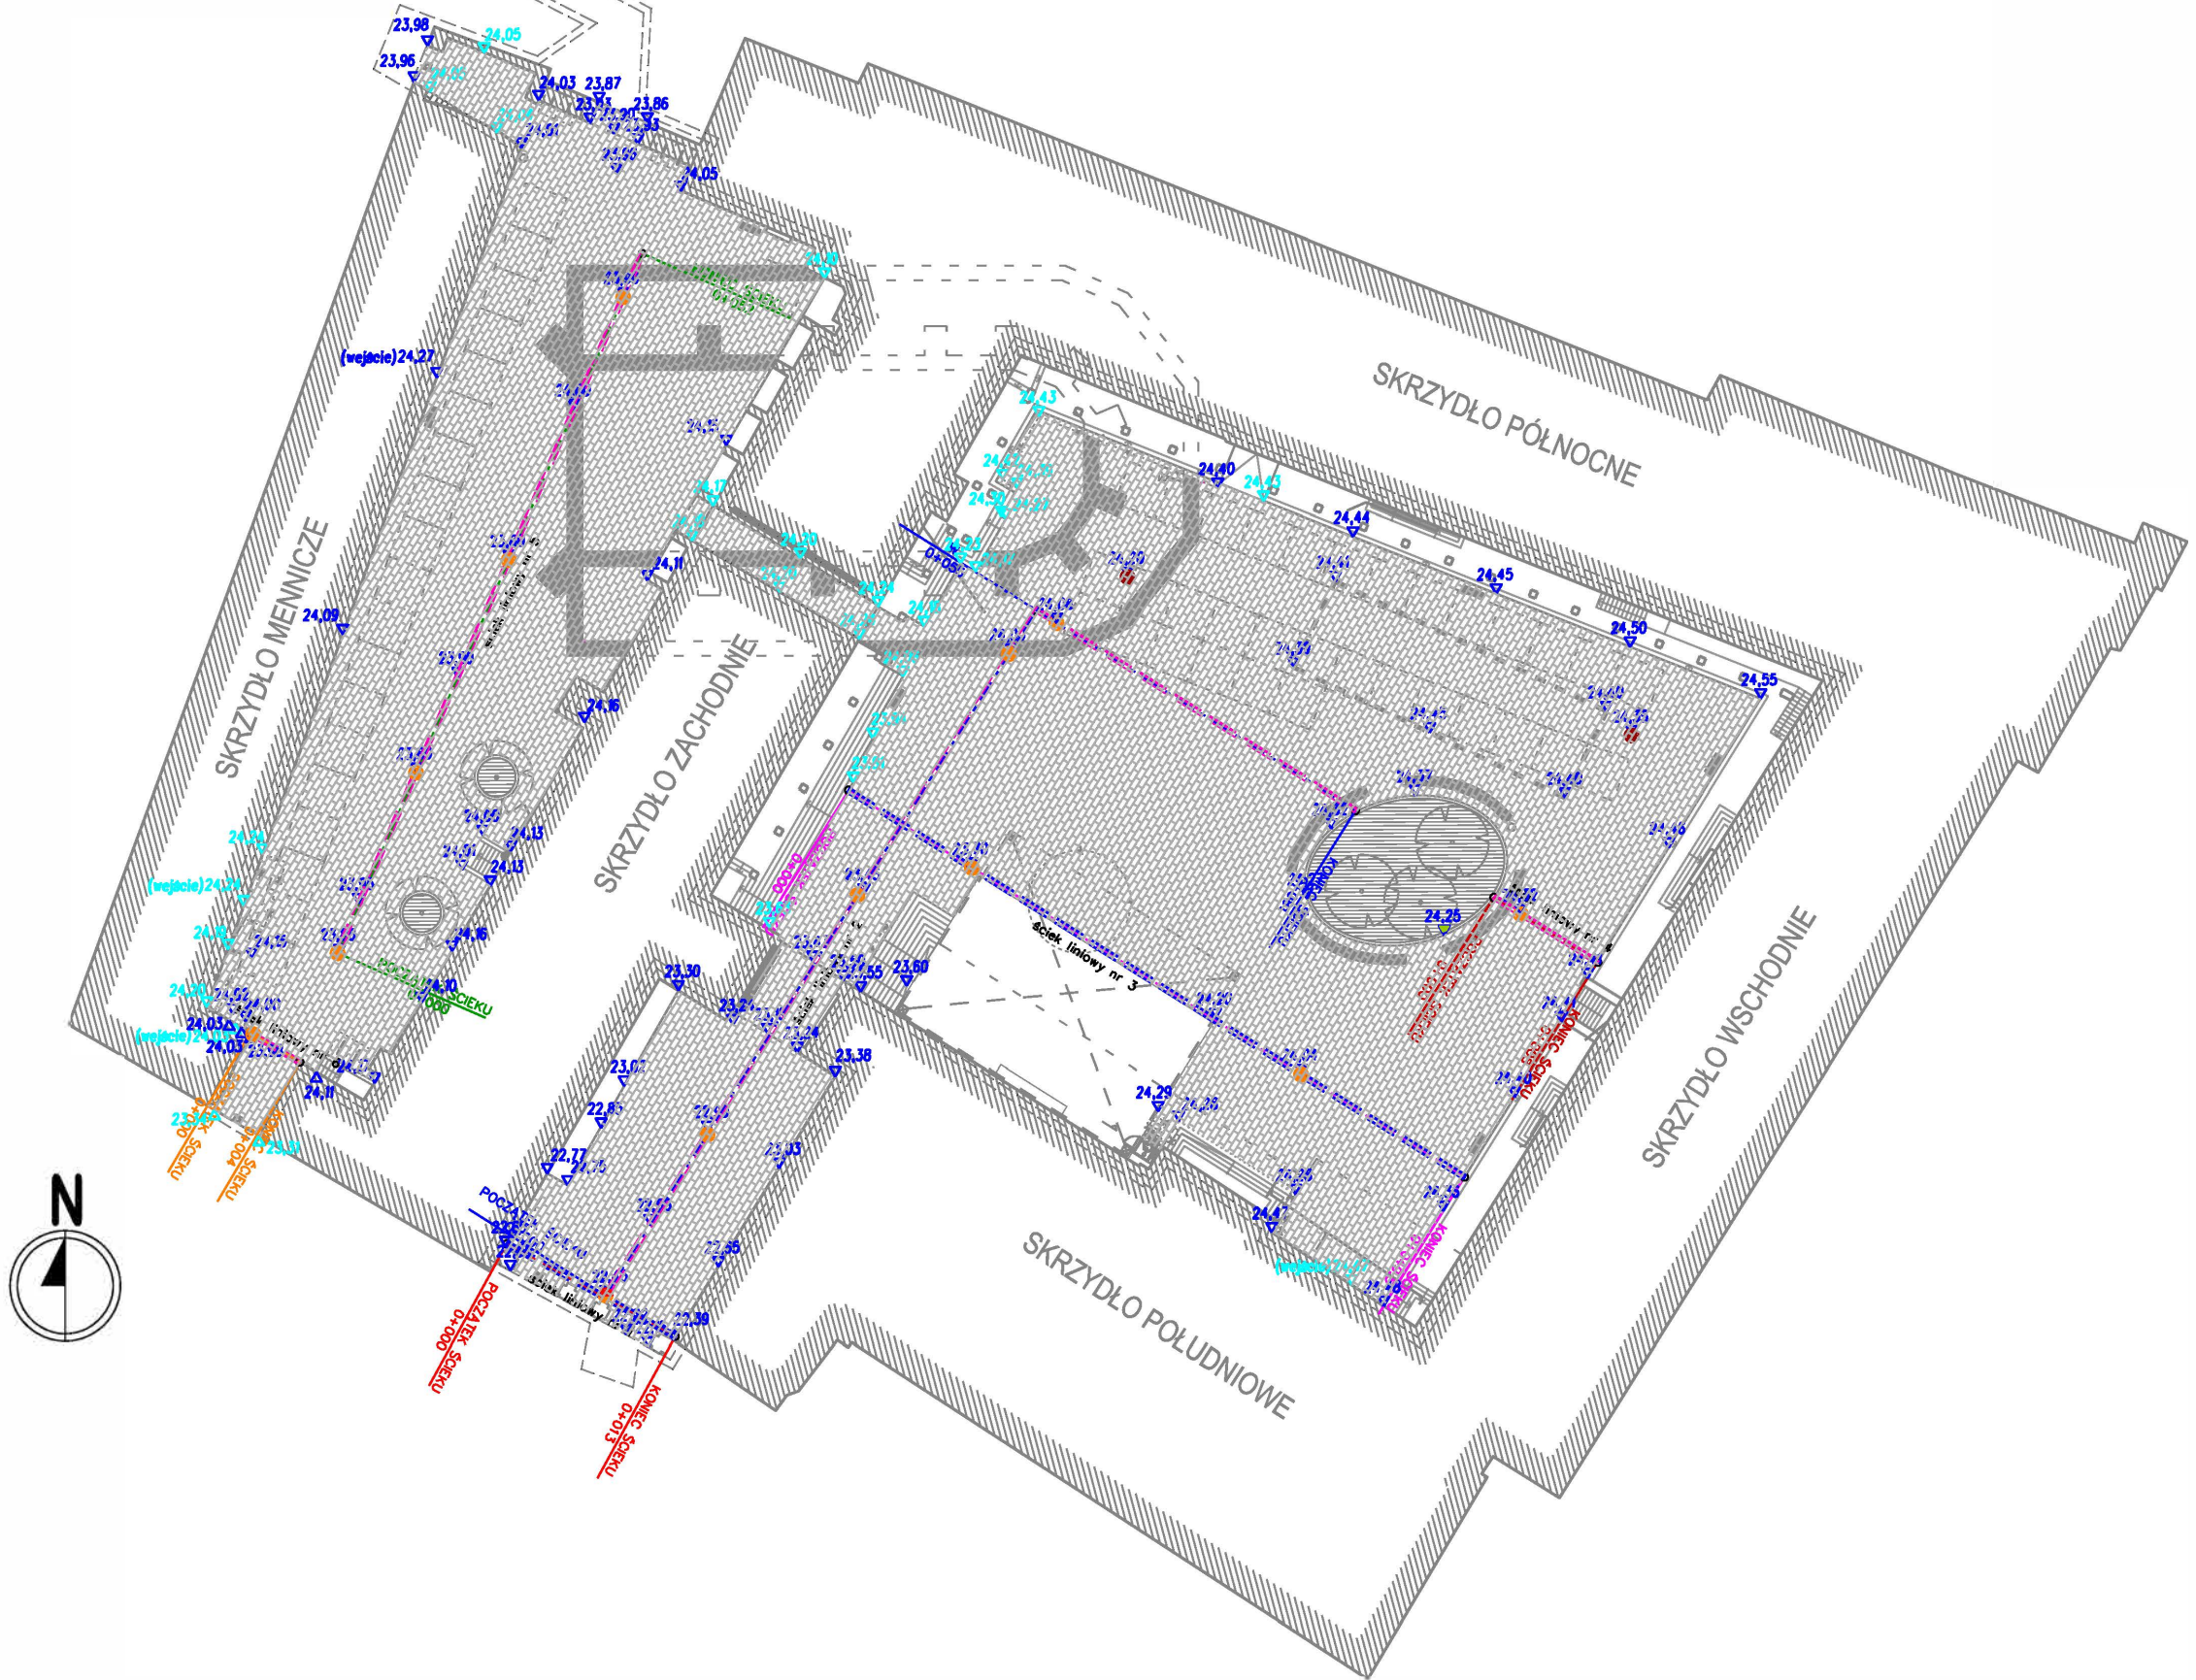


skala 1:50/500

ściek liniowy nr 1

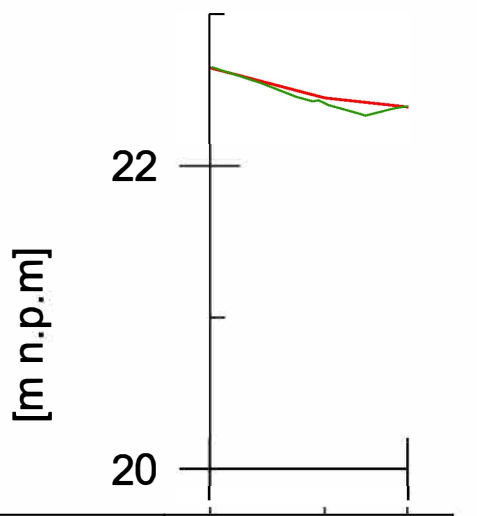


RZĘDNE NIWELETY	22,65	22,45	22,39
RZĘDNE ISTNIEJĄCE		22,42	
PIKIETAŻ	0+000		0+013

ściek liniowy nr 3

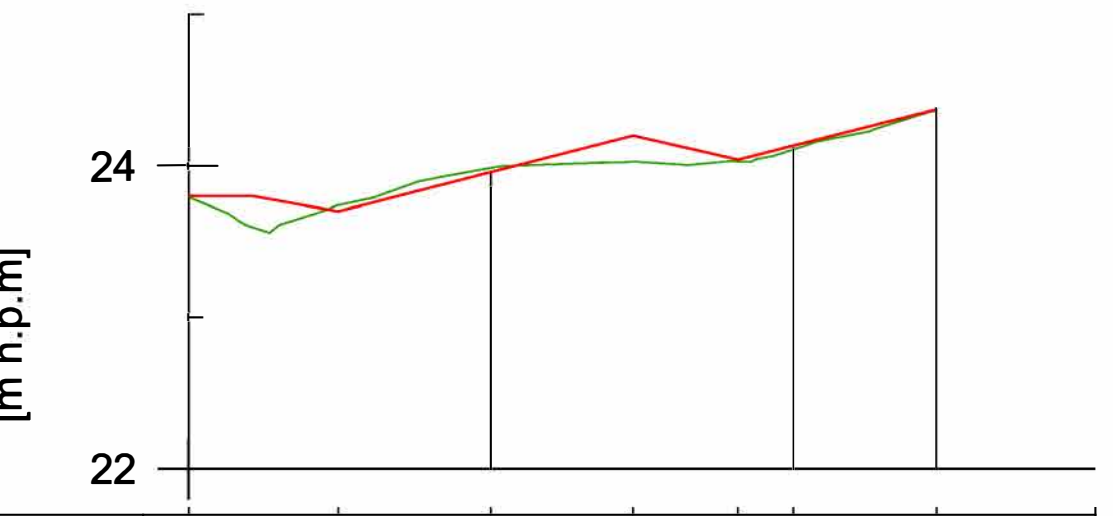

RZĘDNE NIWELETY	23,80	23,70	23,96	24,20	24,04	24,13	24,37
RZĘDNE ISTNIEJĄCE	23,80	23,74	23,99	24,03	24,03	24,11	24,38
PIKIETAŻ	0+000						0+050

ściek liniowy nr 5

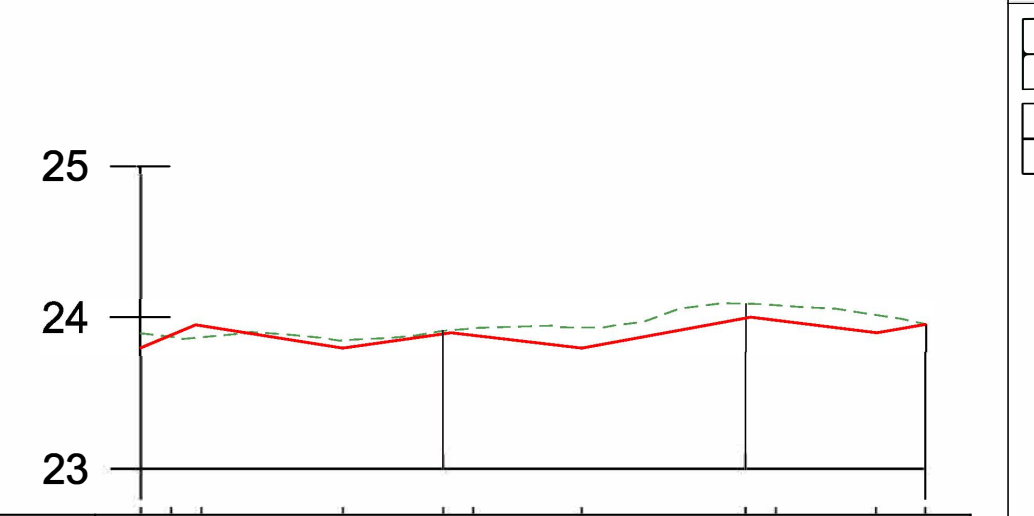


RZĘDNE NIWELETY	23,80	23,80	23,80	23,80	23,99	23,90	23,95
RZĘDNE ISTNIEJĄCE	23,80	23,87	23,85	23,91	23,92	23,93	23,95
PIKIETAŻ	0+000						0+052

ściek liniowy nr 2




RZĘDNE NIWELETY	22,45	22,55	22,90	23,15	23,43	23,45	23,76	23,80	23,89	24,00	24,10	24,08	24,13	24,14	24,20	24,34	24,33
RZĘDNE ISTNIEJĄCE	22,43	22,60	22,90	23,08	23,14	23,28	23,46	23,63	23,68	23,87	23,98	23,94	23,93	23,94	23,96	24,13	24,16
PIKIETAŻ	0+000																0+081

ściek liniowy nr 4

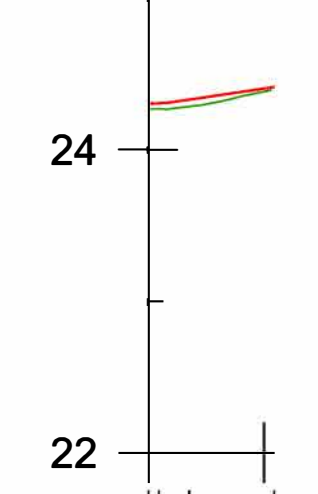

RZĘDNE NIWELETY	24,30	24,31	24,42
RZĘDNE ISTNIEJĄCE	24,27	24,27	
PIKIETAŻ	0+000		0+008

ściek liniowy nr 6

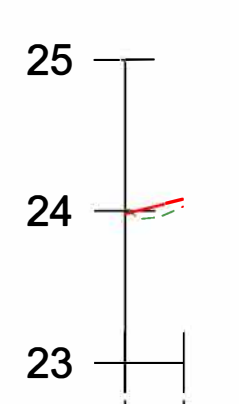

RZĘDNE NIWELETY	23,98	24,08
RZĘDNE ISTNIEJĄCE	24,01	24,03
PIKIETAŻ	0+000	0+004

LEGENDA:

	teren istniejący
	proj. niweleta ścieku liniowego

JEDNOSTKA PROJEKTOWA:

**Maple** Architecture & Design  
 Maple sp. z o.o.  
 Al. Kościuskiego 76  
 65-103 Kalisz  
 info@maplestudio.eu  
 NIP 644.291.1047  
 maplestudio.eu

NAZWA INWESTYCJI:  
 Modernizacja i remont dziedzińców Zamku Książąt Pomorskich w Szczecinie

NAZWA ZAMIERZENIA BUDOWLANEGO:  
 Remont i przebudowa dziedzińców Zamku Książąt Pomorskich w Szczecinie wraz z remontem i przebudową sceny oraz shtylacji infrastruktury technicznej. Budowa węzła cieplnego, instalacji zewnętrznych oraz elementów małej architektury i plakatów elektronicznych.

ADRES INWESTYCJI:  
 ul. Korsarzy 34  
 70-540 Szczecin

INWESTOR:  
 Zamek Książąt Pomorskich  
 ul. Korsarzy 34  
 70-540 Szczecin

TEMAT RYSUNKU:  
 PRZEKROJE PODŁUŻNE ODWODNIENI LINIOWYCH

PROJEKTOWAŁ:  
 mgr inż. Krzysztof Nadany  
 upr. bud. nr MAZ/0350/POD/07  
 w specjalności drogowej

SPRAWDZIŁ:  
 mgr inż. Krzysztof Stępień  
 upr. bud. nr MAZ/0357/POD/08  
 w specjalności drogowej

BRANŻA: PW FAZA:

SKALA: 1:500, 1:50/500 DATA: 11.2023 NR RYS. REW. D-04 01

Prawa autorskie zastrzeżone.  
 Projekt ten jest chroniony prawem zgodnie z ustawą o prawie autorskim. Kopiowanie, powielanie, odstępowanie i dokonywanie zmian bez zgody autora jest zabronione i podlega karze.