


Przekrój konstrukcyjny drogi

skala 1:25

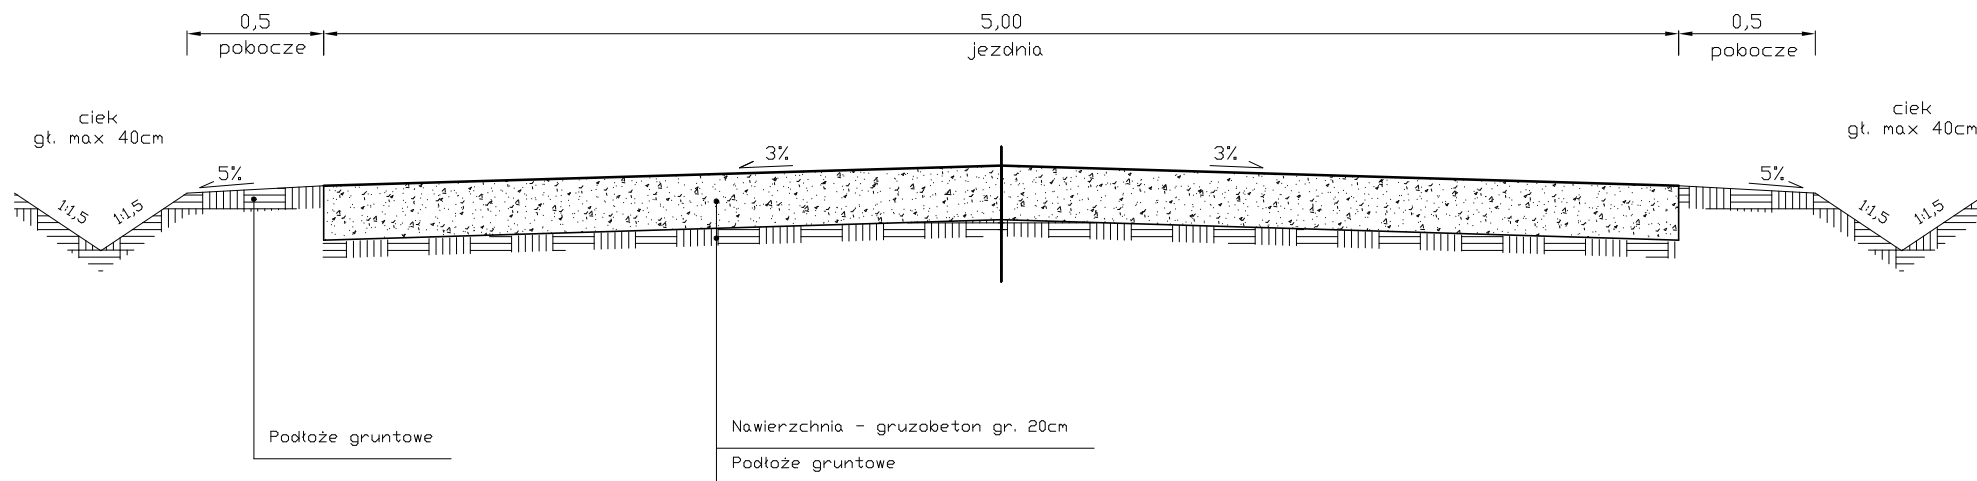

Temat:	Wzmocnienie nawierzchni drogi gminnej nr 50816C	
Inwestor:	Gmina Solec Kujawski 86-050 Solec Kujawski	
Treść rys.	Przekrój konstrukcyjny drogi	
Autor proj. :	mgr inż. Łukasz Szymczak	
Opracował:	mgr inż. Leszek Szreder	
Data: 06.2022	Skala: 1:25	Nr rys.3