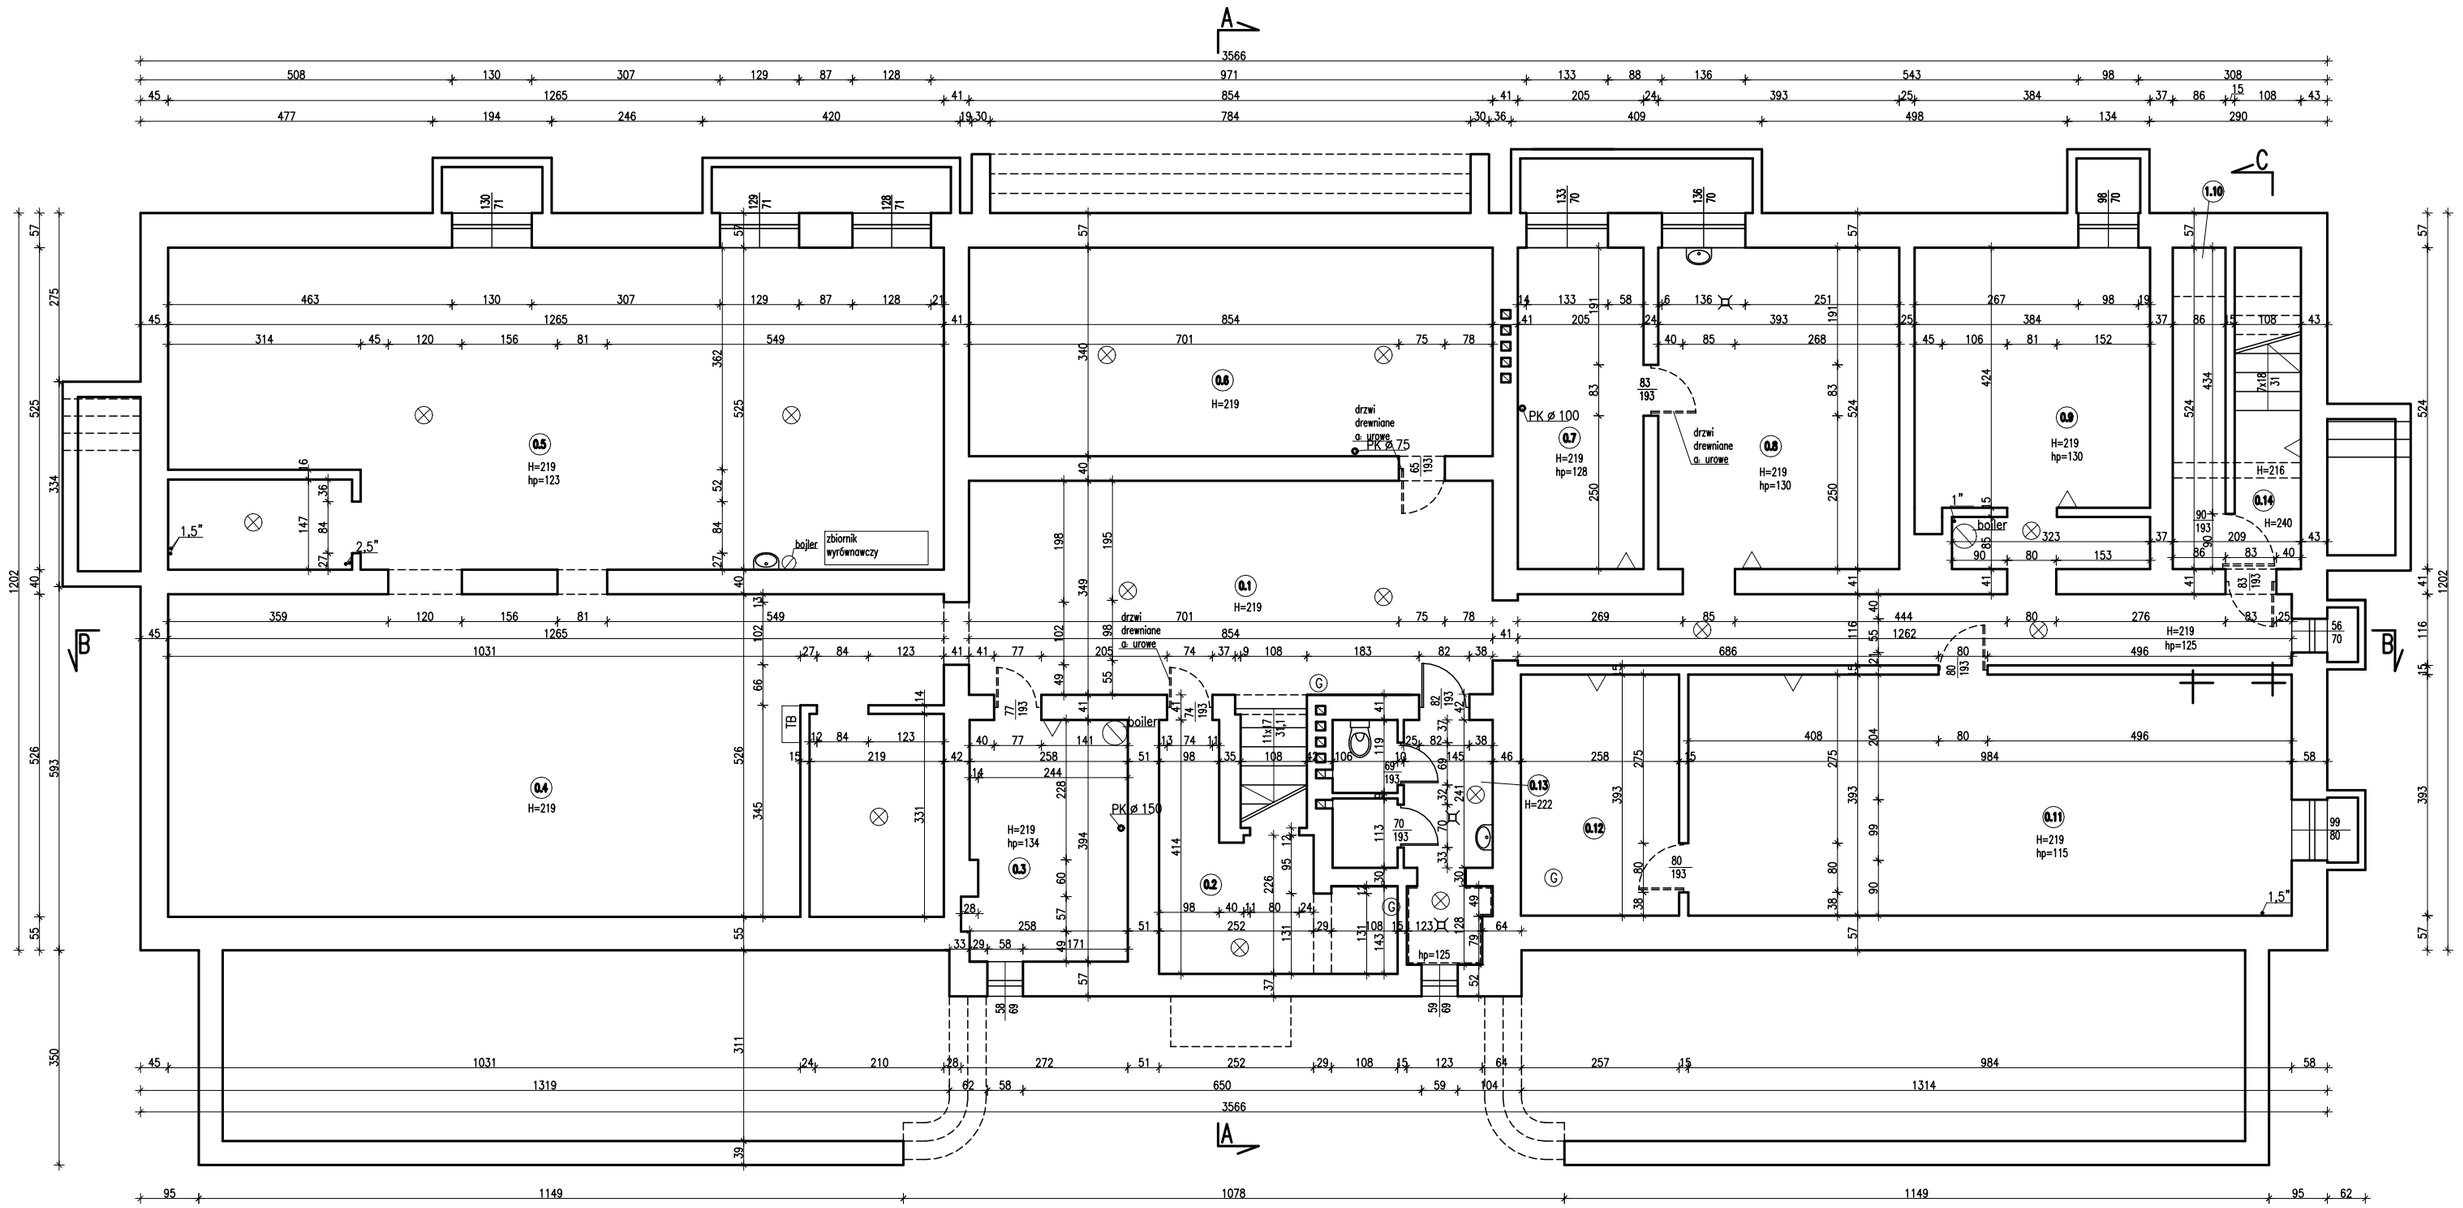

0.1	KOMUNIKACJA 47,20m2	0.8	MAGAZYN 20,59m2
0.2	MAGAZYN 9,41m2	0.9	SK?AD W?GLA 19,34m2
0.3	MAGAZYN 10,16m2	0.10	MAGAZYN 4,64m2
0.4	W?ZA? C.O. 65,83m2	0.11	MAGAZYN 38,67m2
0.5	MAGAZYN 65,82m2	0.12	MAGAZYN 10,14m2
0.6	MAGAZYN 29,04m2	0.13	?AZIENKA 7,98m2
0.7	MAGAZYN 10,74m2	0.14	KOMUNIKACJA 5,66m2

WYLEWKA CEM.

LEGENDA

- ZWODY PIONOWE INSTALACJI ODGROMOWEJ
- c.o./4 GRZEJNIKI ?ELIWNE / LICZBA ?EBEREK
- SUFITOWE OPRAWY ?AROWE:
- SUFITOWE OPRAWY ?WIETLÓWKOWE
- KINKIET
- H HYDRANT
- TB1 TABLICA BEZPIECZNIKOWA
- PK ø 90 PION KANALIZACYJNY
- WM WENTYLACJA MECHANICZNA
- ø60 0,5" PION C.O.
- PION WODY U?YTKOWEJ
- OK?ADZINA Z P?YTEK ?CIENNYCH
- H=316 WYSOKO?C POMIESZCZENIA
- hp=83 WYSOKO?? PARAPETU OKIENNEGO
- OKRATOWANIE ZEWN?TRZNE
- rura spustowa ø150 RURY SPUSTOWE Z BLACHY OCYNKOWENEJ I ?ELIWNE
- boiler ELEKTRYCZNY BOJLER CIEP?EJ WODY U?YTKOWEJ
- KRATKA ?CIEKOWA
- G GA?NICA
- UZIEMIENIE

STUDIO ARCHITEKTURY
GARBACZ PROJEKT
mgr inż. architekt Joanna Garbacz
ul. Świętego Wojciecha 67, 43-600 Jaworzno
tel. 032 6163281, e-mail: garbaczprojekt@vp.pl

Tytuł opracowania	PROGRAM FUNKCJONALNO UŻYTKOWY
Temat projektu	Program funkcjonalno użytkowy budowy instalacji OZE wraz z termomodernizacją budynku PM nr 15 w Jaworznie
Lokalizacja	ul. Azot 16, Jaworzno
Zleceniodawca	Gmina Miasta Jaworzna MZOPOW, ul. Zacisze Boczna 3, Jaworzno

Projektowali	Specjalność	Upr. nr	Data	Podpis
mgr inż. arch. Joanna Garbacz	arch.	101/02	02.2023	

Temat	Format	Skala	Nr rysunku	Strona
RZUT PIWNIC	A-3	1:100	I-1	