



ELEWACJA „G” ZACHODNIA

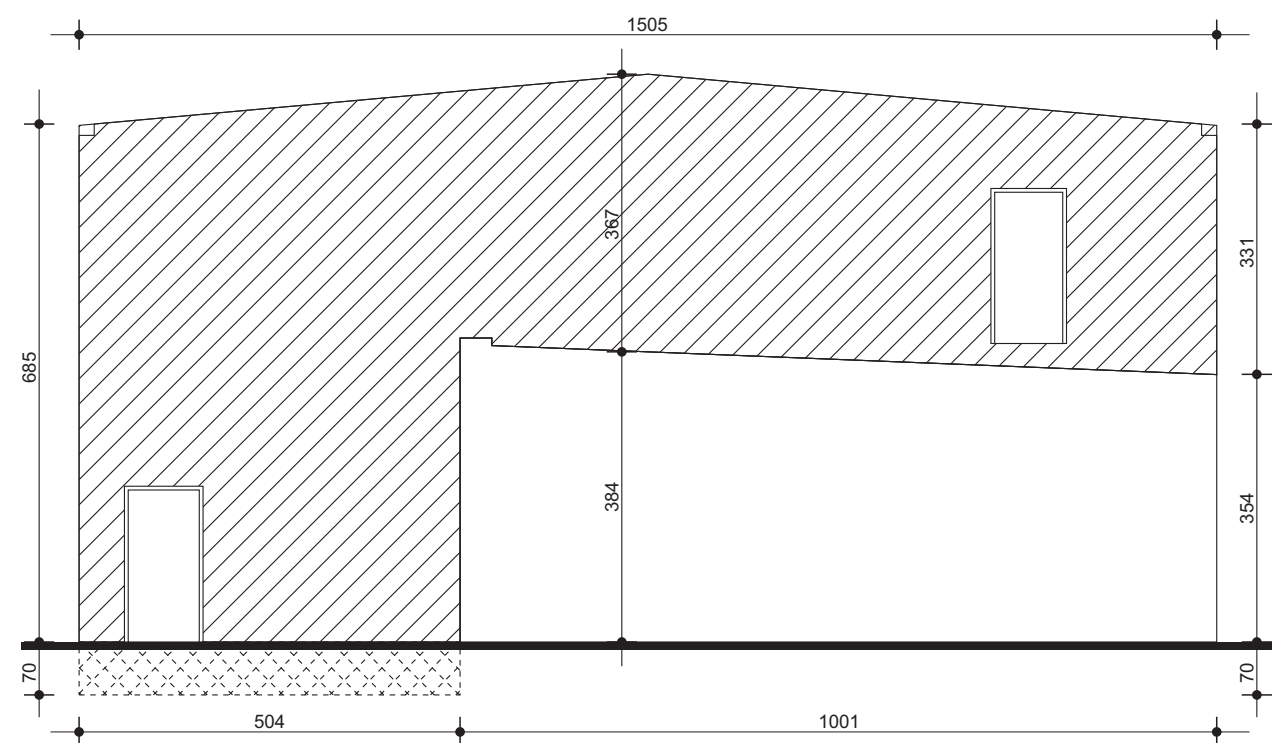


ELEWACJA „H” PÓŁNOCNA

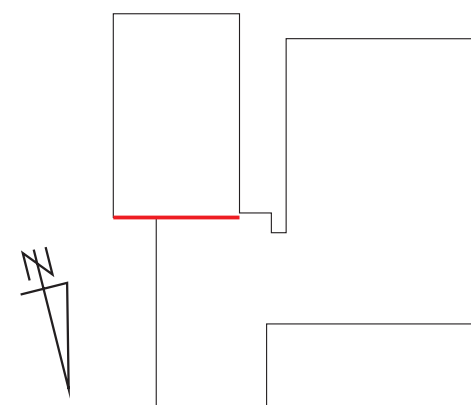

Legenda:

- ocieplenie styropian EPS 100 036 gr. 20 cm
- ściany fundamentowe styropian EPS 100 Hydro 031 gr. 12 cm

| | | | | |
|---|------------------------------------|--|--|-----------------|
|  | Nazwa i adres obiektu budowlanego: | BUDYNEK POWIATOWEGO ZESPOŁU SZKÓŁ NR 1 W WEJHEROWIE PRZY UL. BUKOWEJ 2C | | |
| | Nazwa rysunku: | AULA ELEWACJA „G” i „H” | | skala: 1:100 |
| | Imię i nazwisko: | | Numer uprawnień: | Podpis: |
| Opracowanie: | Stanisław Wegner | | 1971/Gd/85 w specjalności konstrukcyjno-budowlanej | |
| Faza: | projekt wykonawczy | | Data: | grudzień 2023 |
| | | | Nr rysunku: | 9 |