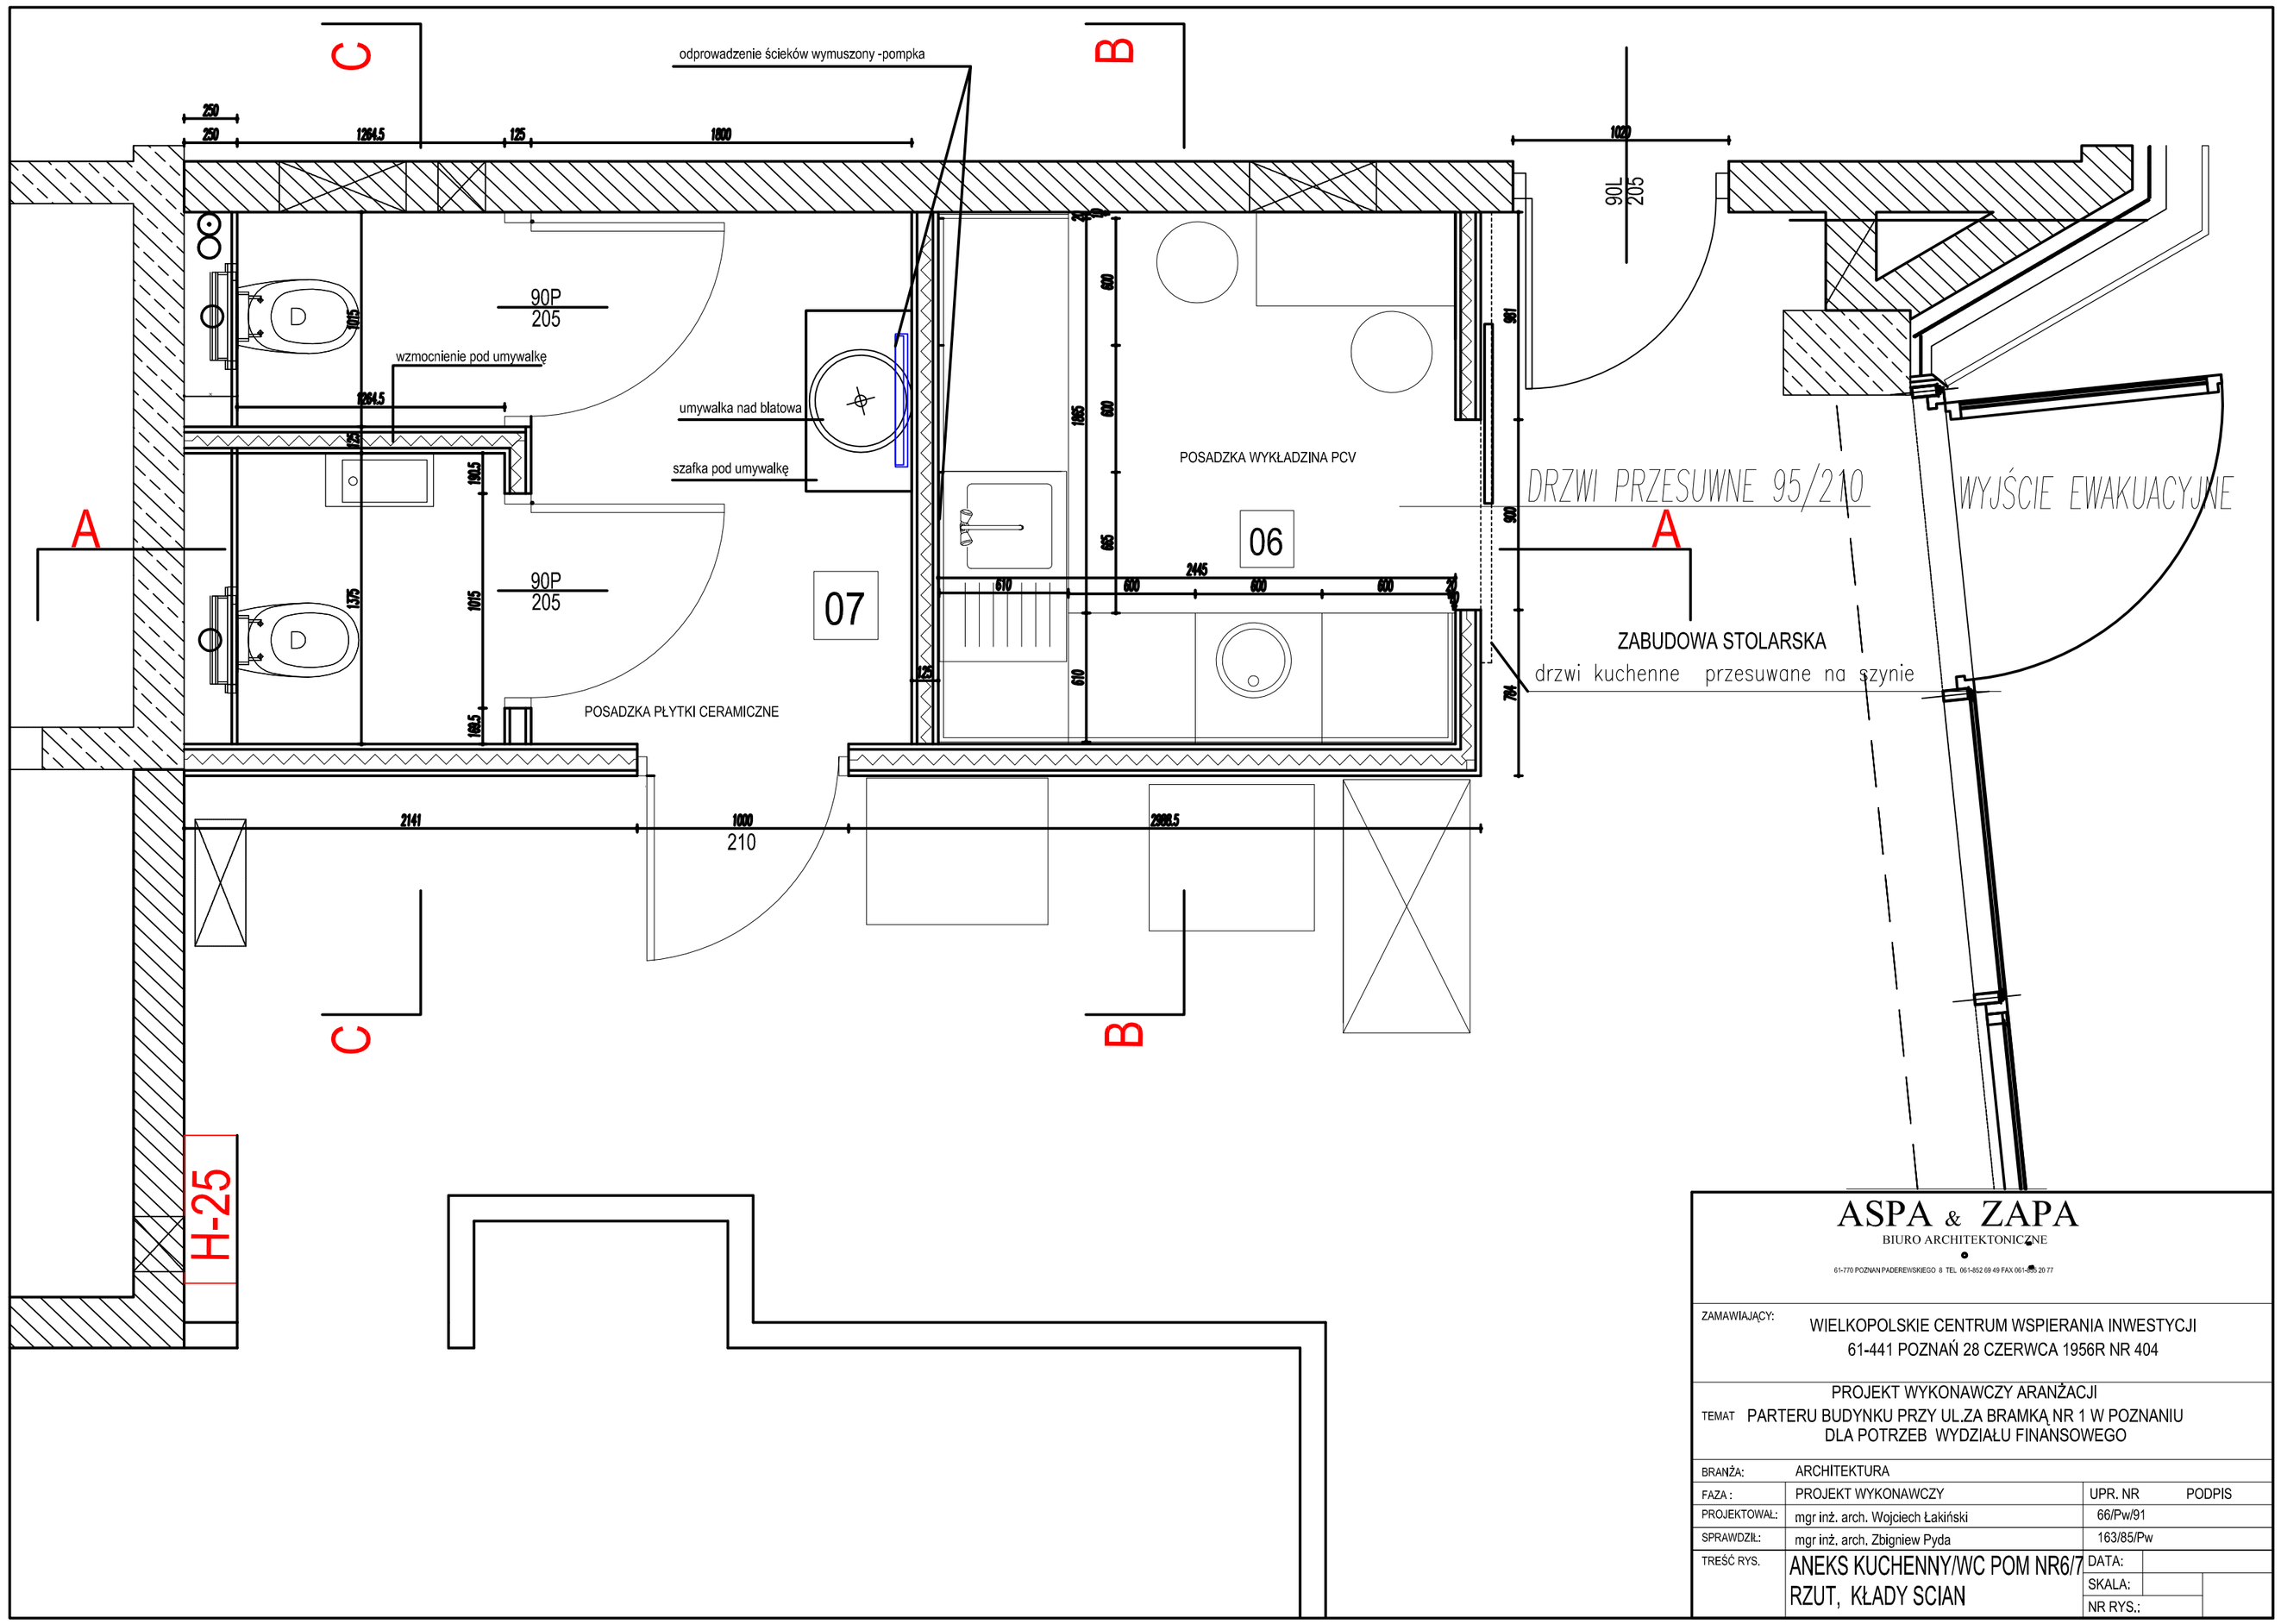

ASPA & ZAPA
BIURO ARCHITEKTONICZNE
61-770 POZNAŃ PADEREWSKIEGO 8 TEL. 061-852 69 49 FAX 061-20 77

ZAMAWIAJĄCY:	WIELKOPOLSKIE CENTRUM WSPIERANIA INWESTYCJI 61-441 POZNAŃ 28 CZERWCA 1956R NR 404
TEMAT	PROJEKT WYKONAWCZY ARANŻACJI PARTERU BUDYNKU PRZY UL.ZA BRAMKĄ NR 1 W POZNANIU DLA POTRZEB WYDZIAŁU FINANSOWEGO
BRANŻA:	ARCHITEKTURA
FAZA :	PROJEKT WYKONAWCZY
PROJEKTOWAŁ:	mgr inż. arch. Wojciech Łakiński
SPRAWDZIŁ:	mgr inż. arch. Zbigniew Pyda
TREŚĆ RYS.	ANEKS KUCHENNY/WC POM NR6/7 RZUT, KŁADY SCIAN

UPR. NR	PODPIS
66/Pw/91	
163/85/Pw	
DATA:	
SKALA:	
NR RYS.:	