


podkonstrukcja  
sufit typu OWA Acoustic

wetna mineralna 5cm w folii  
podkonstrukcja  
płyta GK

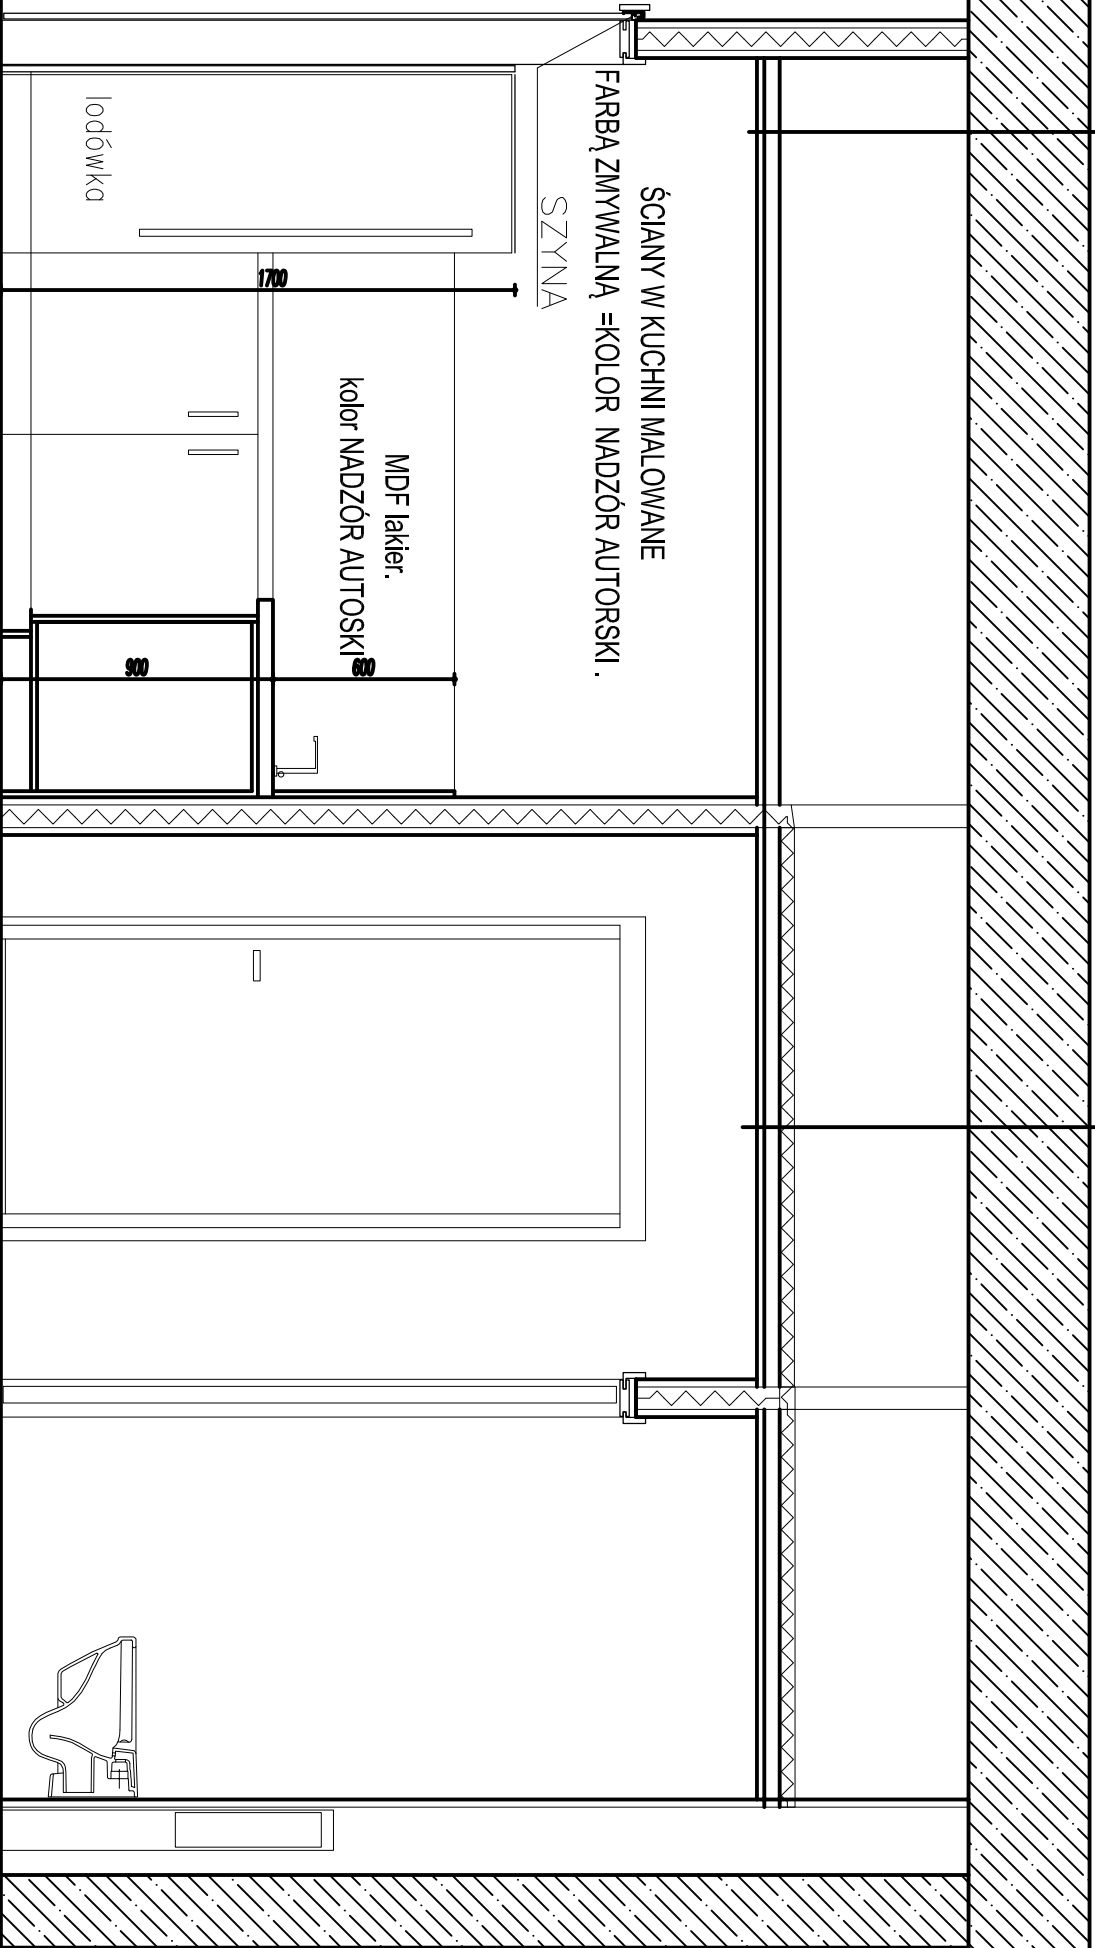

# PRZEKRÓJ A-A

ZAMAWIAJĄCY: WIELKOPOLSKIE CENTRUM WSPIERANIA INWESTYCJI 61-441 POZNAŃ 28 CZERWCA 1956R NR 404			
61-770 POZNAŃ PADEWSKIEGO 8 TEL. 061-5602 08 49 FAX 061-560 77			
ASPAP & ZAPAP BIURO ARCHITEKTONICZNE			
TEMAT: PROJEKT WYKONAWCZY ARANŻACJI PARTERU BUDYNKU PRZY UL. ZA BRAMKĄ NR 1 W POZNANIU DLA POTRZEB WYDZIAŁU FINANSOWEGO			
BRANŻA:	ARCHITEKTURA	UPR. NR	PODPIS
FAZA:	PROJEKT WYKONAWCZY	66/Pw/91	
PROJEKTOWAŁ:	mgr inż. arch. Wojciech Łakiński	163/65/Pw	
SPRAWDZIŁ:	mgr inż. arch. Zbigniew Pyda		
TREŚĆ RYS.	ANEKS KUCHENNY POM NR 6 PRZEKRÓJ	DATA:	
		SKALA:	1:25
		NR RYS.:	