


## Przekrój konstrukcyjny B-B

Skala 1:20

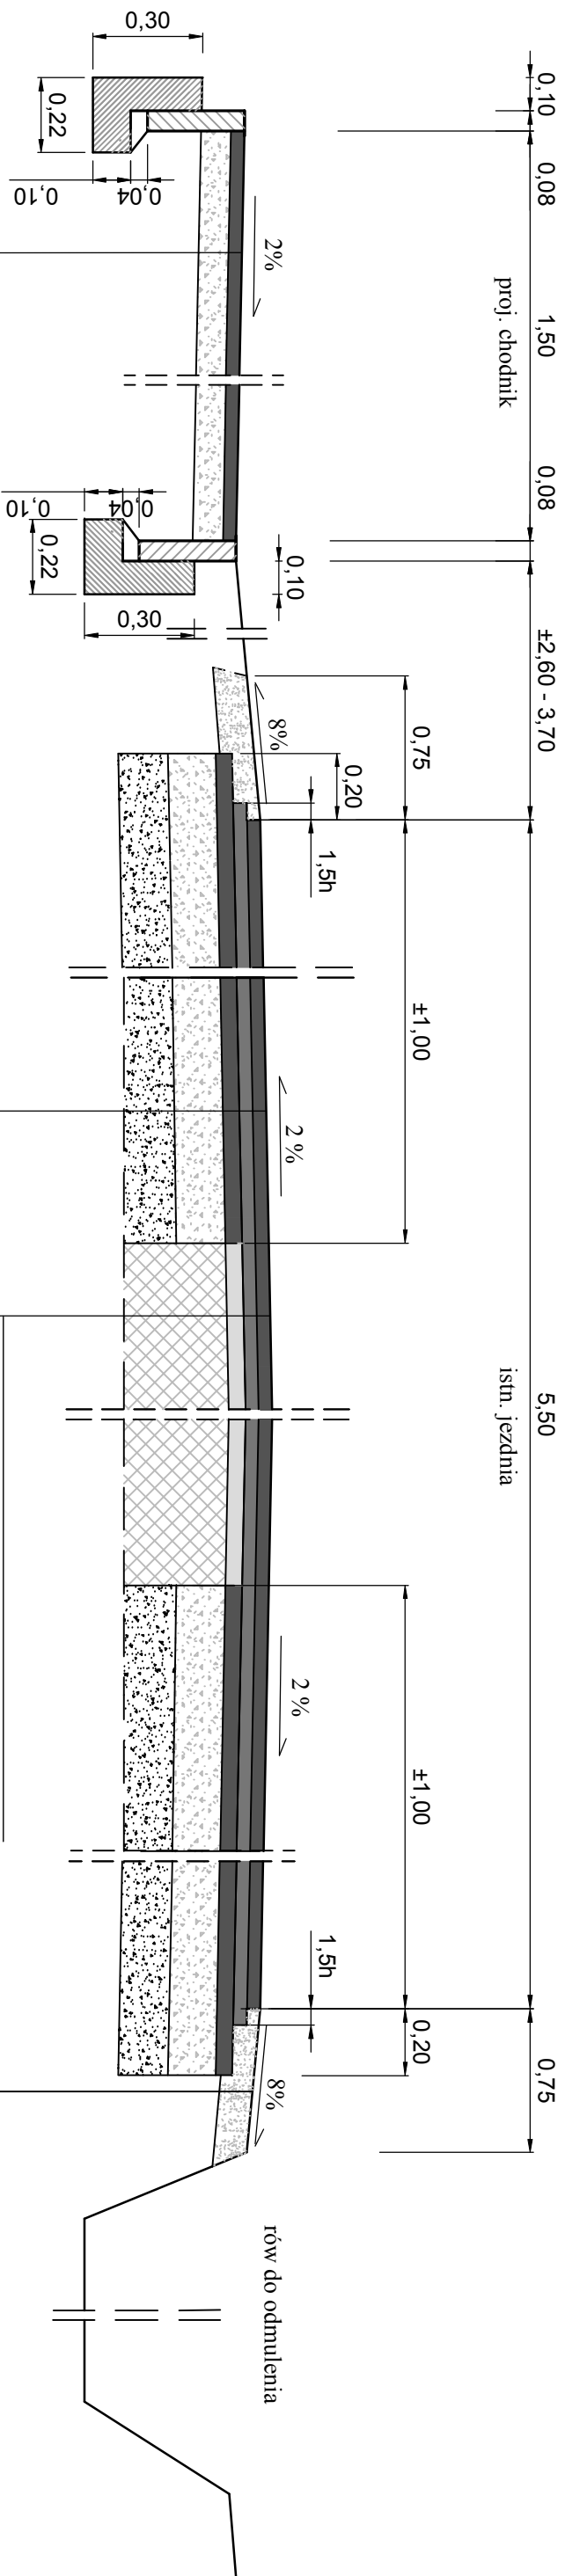

<p>w-wa ściernała ACIIS asf. 50/70 gr. 4 cm  wg normy PN – EN 12591</p>
<p>- warstwa kruszywa łamanego stabilizowanego mechanicznie  C90/3 (0/31,5) gr. 10cm</p>

w-wa ścieralna AC11S asf. 50/70 gr. 4 cm wg normy PN - EN 12591
w-wa wyłożnicowa AC16W asf. 50/70 gr. śr. 3 cm wg normy PN - EN 12591
Ism. konstrukcja jezdni

w-wa ścierna ACI11S asf. 50/70 gr. 4 cm wg normy PN – EN 12591
w-wa wyrownawcza ACI6W asf. 50/70 gr. śr. 3 cm wg normy PN – EN 12591
w-wa wiążąca ACI6W asf. 50/70 gr. 5 cm wg normy PN – EN 12591
w-wa kruszywa łamanego stab. mech. 0-63 mm gr. 20 cm
w-wa gruntu stab. cementem $R_m=2,5$ MPa gr. 15 cm wg. PN - EN-14227-1 mieszanki związane cementem

<p>ZAKŁAD USŁUG PROJEKTOWO-BUDOWLANYCH</p> <p>"R-PROJEKT"</p> <p>ul. Ks. W. Bielińskiego 1</p> <p>62-850 Lisków</p> <p>tel. 606 471 330</p> <p>email: rygas.projekt@gmail.com</p>	
<p>INWESTOR :    Gmina i Miasto Stawiszyn</p> <p>                    Szosa Pleszewska 3, 62-820 Stawiszyn</p>	<p>NAZWA OBIEKTU :    Droga gminna nr 67/4356P,</p> <p>                              droga powiatowa nr 4587P</p>
<p>TEMAT OPRAĆOWANIA:</p> <p>Przebudowa drogi gminnej nr 67/4356P oraz drogi powiatowej nr 4587P o miejscowości Wyrows do miejscowości Złotniki Małe Kolonia</p>	<p>LOKALIZACJA:</p> <p>Wyrows-Kolonia Złotniki Małe ,</p> <p>gmin Stawiszyn</p>
<p>RYSUNEK:</p> <p>Przekrój konstrukcyjny B-B</p>	<p>gdz.: 8/13 - obr. 001/1 Wyrows</p> <p>dz. nr 120/1, 120/2, 56/7, 56/9, 56/11, 56/13 - obr. 0010 Wiergniki</p> <p>jedn. ewid. 300709_5 Stawiszyn-obszar wiejski</p>
<p>PROJEKTANT :</p> <p>inż. Arkadiusz Rygas</p>	<p>WKP/0300/POOD/13</p>
<p>OPRACOWAŁ:</p> <p>inż. Arkadiusz Rygas</p>	<p>podpis:</p> <p>nr rysunku 5</p> <p>skala: 1:500</p>