


PRZEKRÓJ NORMALNY
km 12+830 - 13+920

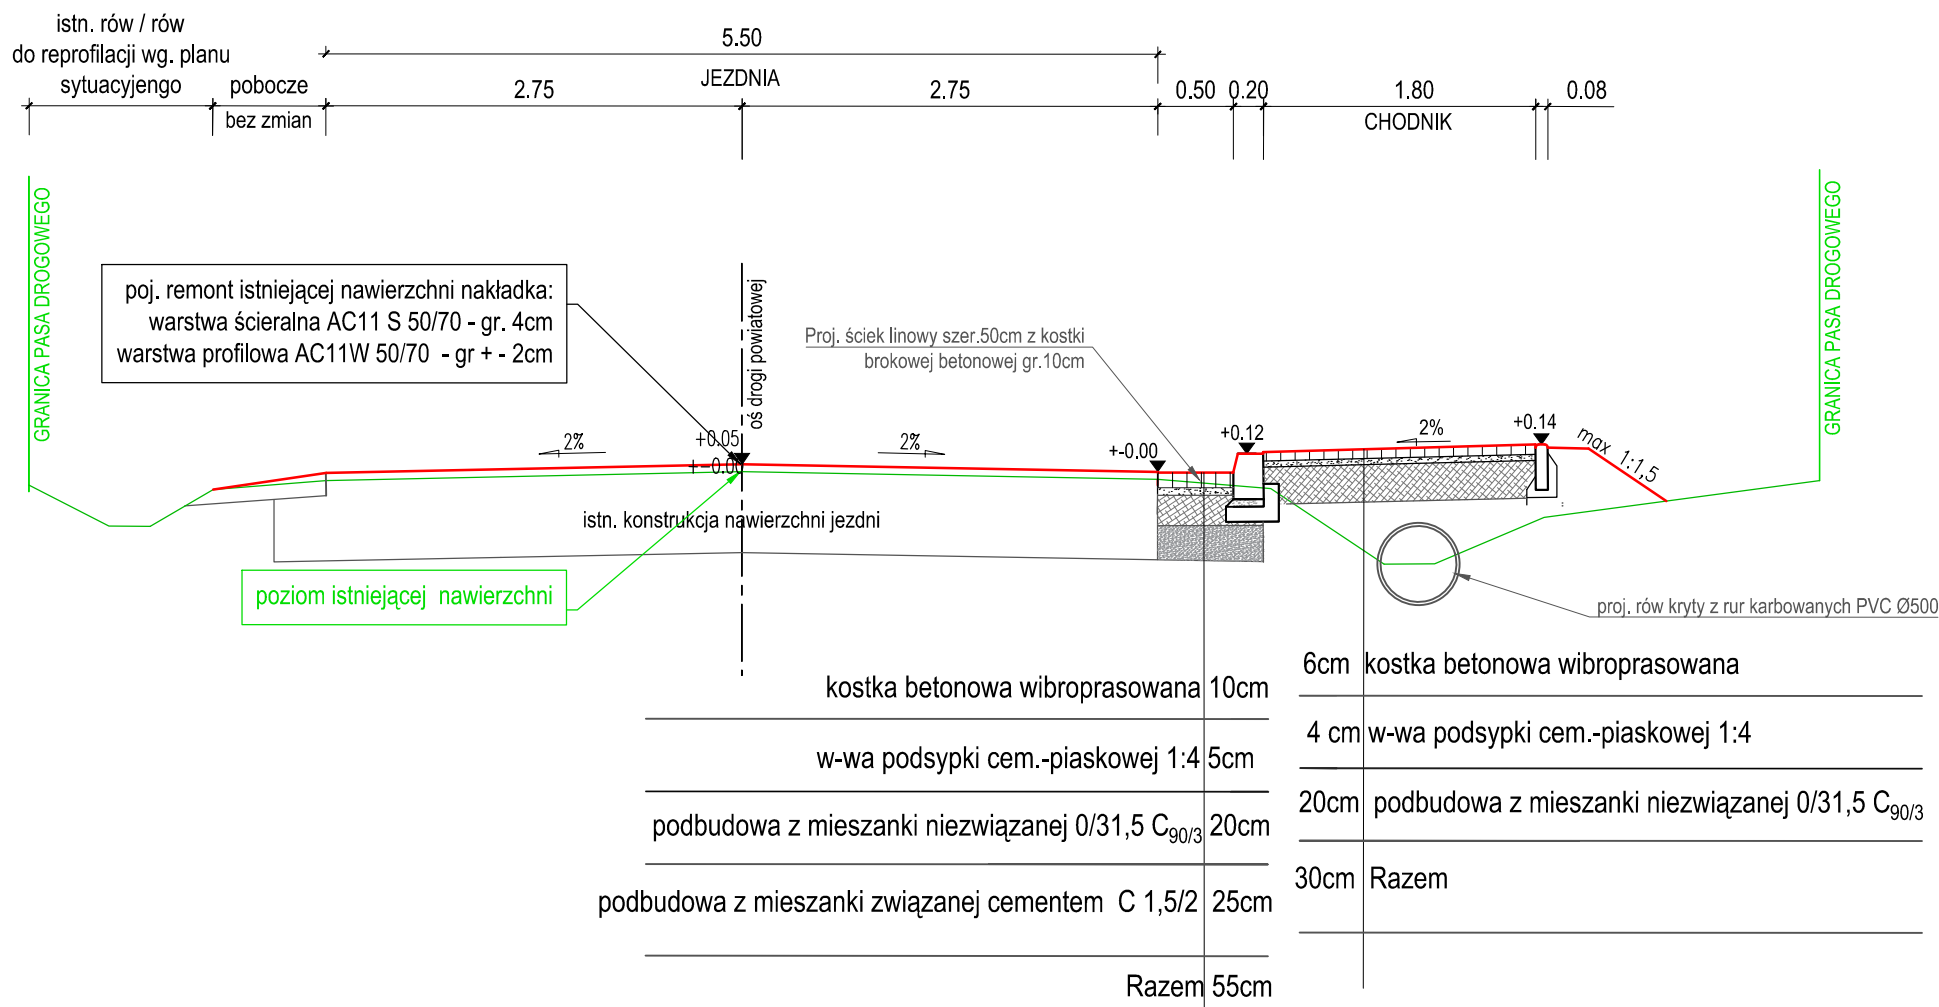

NAZWA OPRACOWANIA:			
Przebudowa drogi powiatowej nr 1074R w zakresie budowy chodnika w km od 12+830 do 13+890			
ADRES INWESTYCJI:		INWESTOR:	
powiat: Leżajski jedn. ewid.: Kurówka obwód: Kulno dz.nr ew. gr. 906/1165		Powiat Leżajski ul.Kopernika 8 37-300 Leżajsk	
FUNKCJA/ BRANZA:	Imię i Nazwisko / Nr Uprawnień		Podpis
OPRACOWAŁ:	mgr inż. Jacek Kisielewicz		
NAZWA RYSUNKU:			
PRZEKRÓJ NORMALNY			
FAZA:	DATA:	SKALA:	NR RYS.:
	05.2024r.	1:50	3