


R G

SZYNY ZBIORCZE L1, L2, L3, N

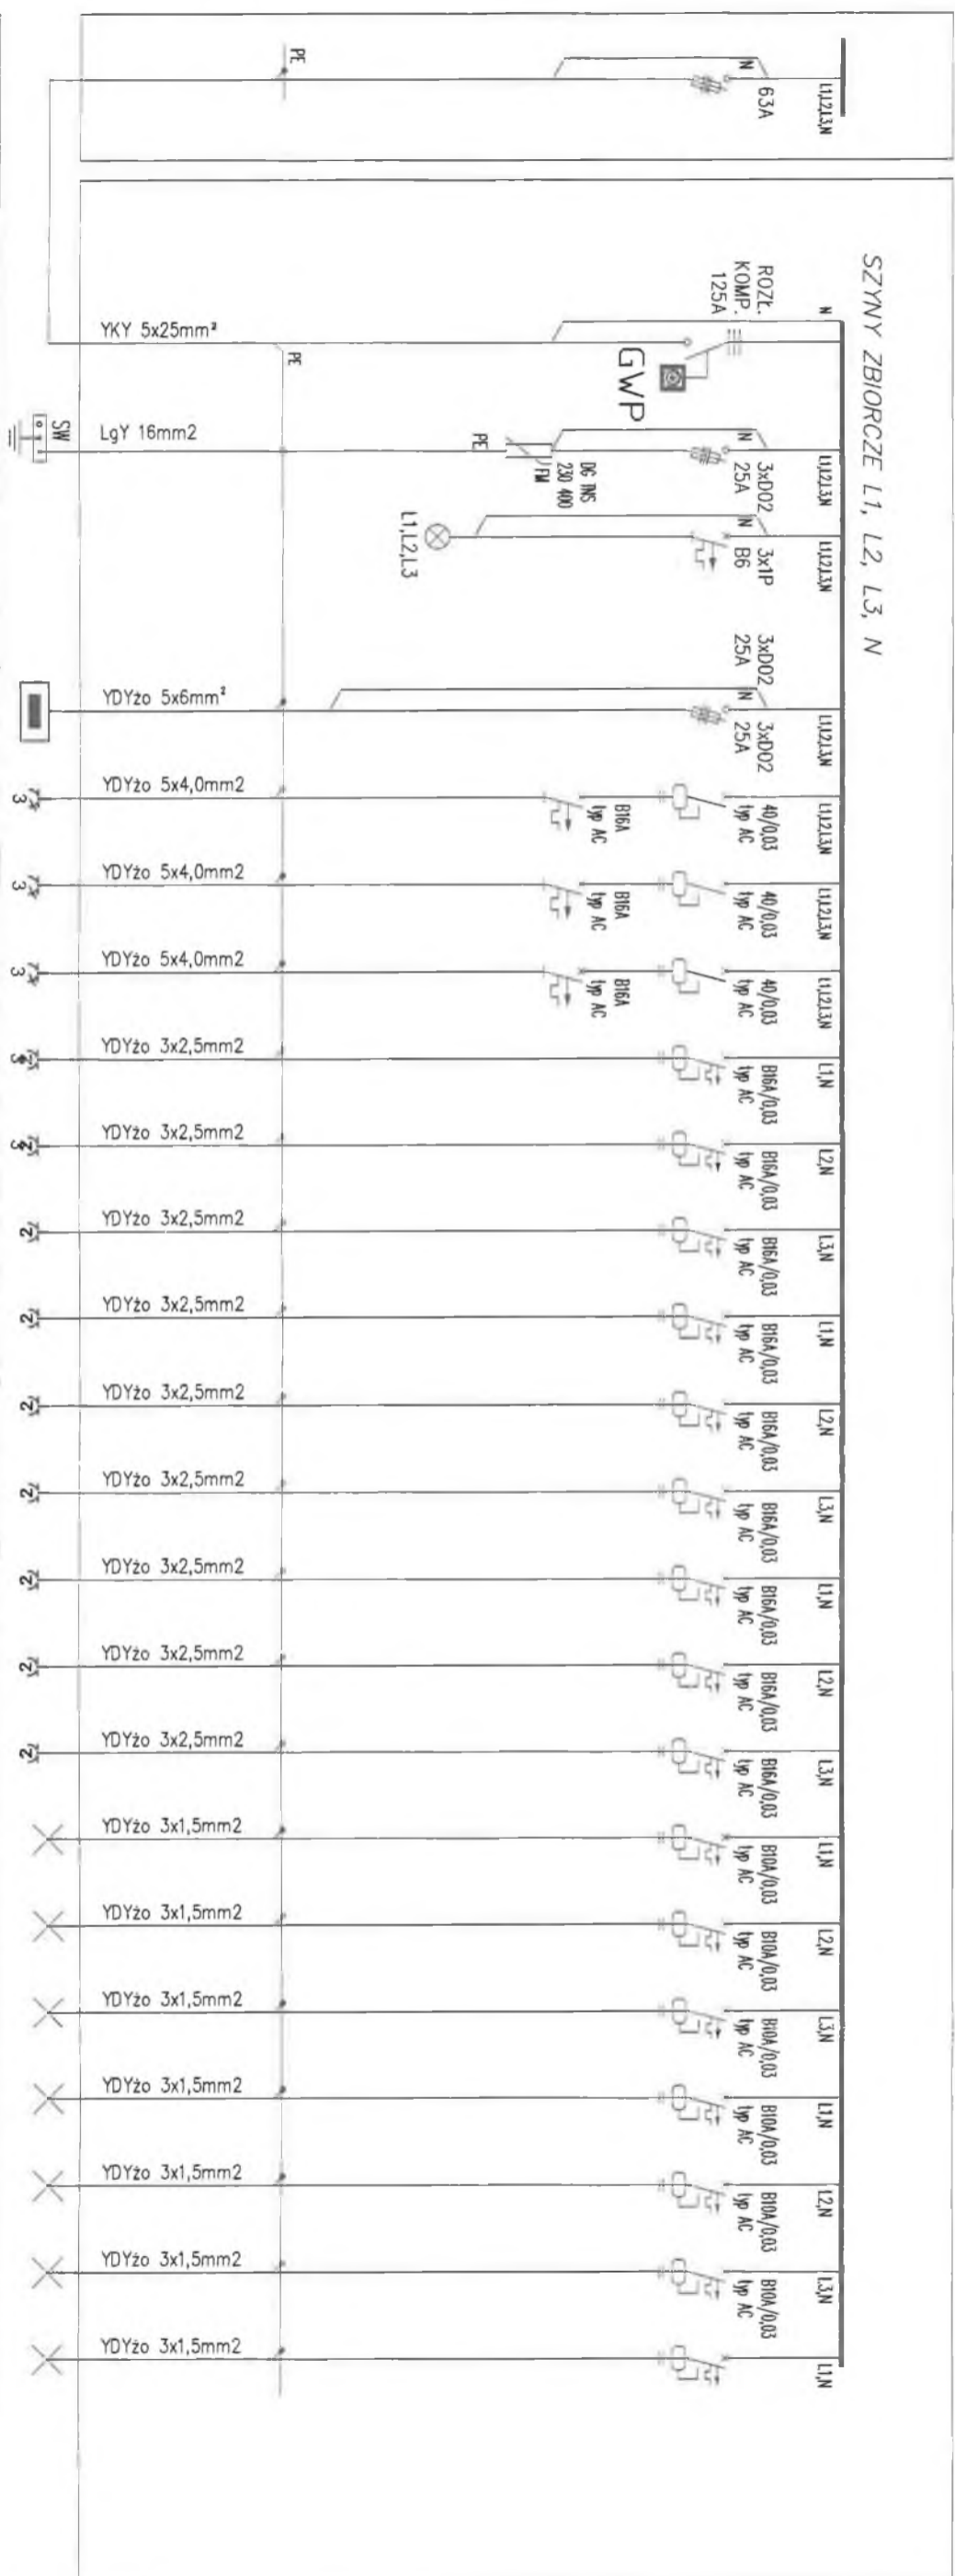

Zasilanie	NR OBWODU	MAX. OBWODU P1/P3 (kW)	ROZDZIELNICA	opracowani przepięć klasa p1b0 II (C) Up<1,5kV	kontrola napięcia	1	2	3	4	5	6	7	8	9	10	11	12	13	14	15	16	17	18	19	20			
-	-	-	-	-	-	-	-	-	-	GAZDZIA	GAZDZIA	Bojler	Bojler	GAZDZIA	GAZDZIA	GAZDZIA	GAZDZIA	GAZDZIA	OSWIETLIENIE	OSWIETLIENIE	OSWIETLIENIE	OSWIETLIENIE	OSWIETLIENIE	OSWIETLIENIE	OSWIETLIENIE	OSWIETLIENIE	OSWIETLIENIE	OSWIETLIENIE
Zasilanie ze zliczono	SZCZEGÓLNY	zasilana z R1/R	opracowani przepięć klasa p1b0 II (C) Up<1,5kV	wskaznik napięcia L1, L2, L3	Rezerwa	Rezerwa	Rezerwa	Rezerwa	Rezerwa	GAZDZIA	GAZDZIA	Bojler	Bojler	GAZDZIA	GAZDZIA	GAZDZIA	GAZDZIA	GAZDZIA	OSWIETLIENIE	OSWIETLIENIE	OSWIETLIENIE	OSWIETLIENIE	OSWIETLIENIE	OSWIETLIENIE	OSWIETLIENIE	OSWIETLIENIE	OSWIETLIENIE	OSWIETLIENIE

UWAGI:

- System podstawowej ochrony przed porażeniem prądem elektrycznym - IZOLACJA
- System dodatkowej ochrony przed porażeniem prądem elektrycznym - SZYBKI WYŁĄCZENIE NAPIĘCIA
- Instalacja w układzie TN - S

Objekt:	DOBROSTOWANIE ZAPLECZA SOCJALNEGO W ŚWIETLICY WIEJSKIEJ W MIEJSCOWOŚCI JABLONKA
Łączalność:	Jabłonna 49, gm. Władysławów działka nr 143/2
Inwestor:	Gmina Władysławów, ul. Rynek 43, 62-211 Władysławów
Temat:	Przebudowa i adaptacja istniejących pomieszczeń na potrzeby kuchni.
Projektant:	mgr inż. Ireneusz Janę
Br. elektryk:	upr. bud nr GP/BI 7342/9/97
Br. elektryk, sprawdz.:	mgr inż. Jakub Janę specj. instalacyjny
Skala:	1:100
Wskazanie:	E2
Data:	10.2021