



Lokalizacja w terenie zielonym
poza jezdnią w pasie drogowym

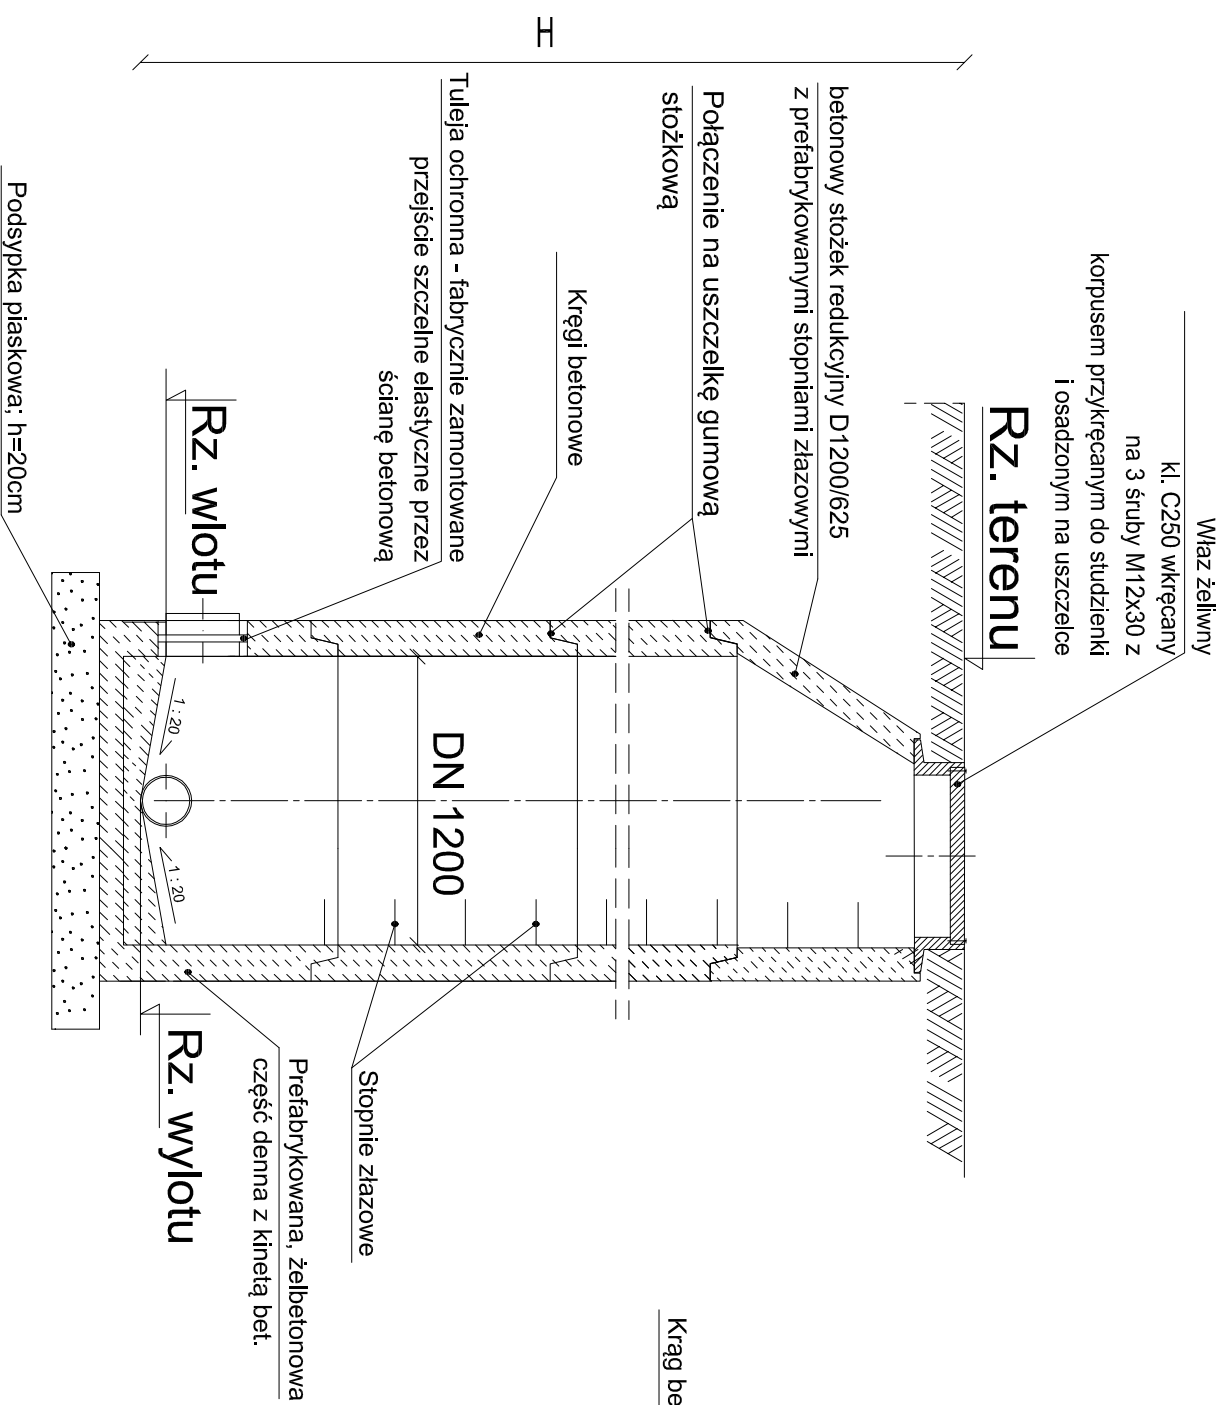

Lokalizacja w jezdni asfaltowej, chodniku,
poza jezdnią w pasie drogowym

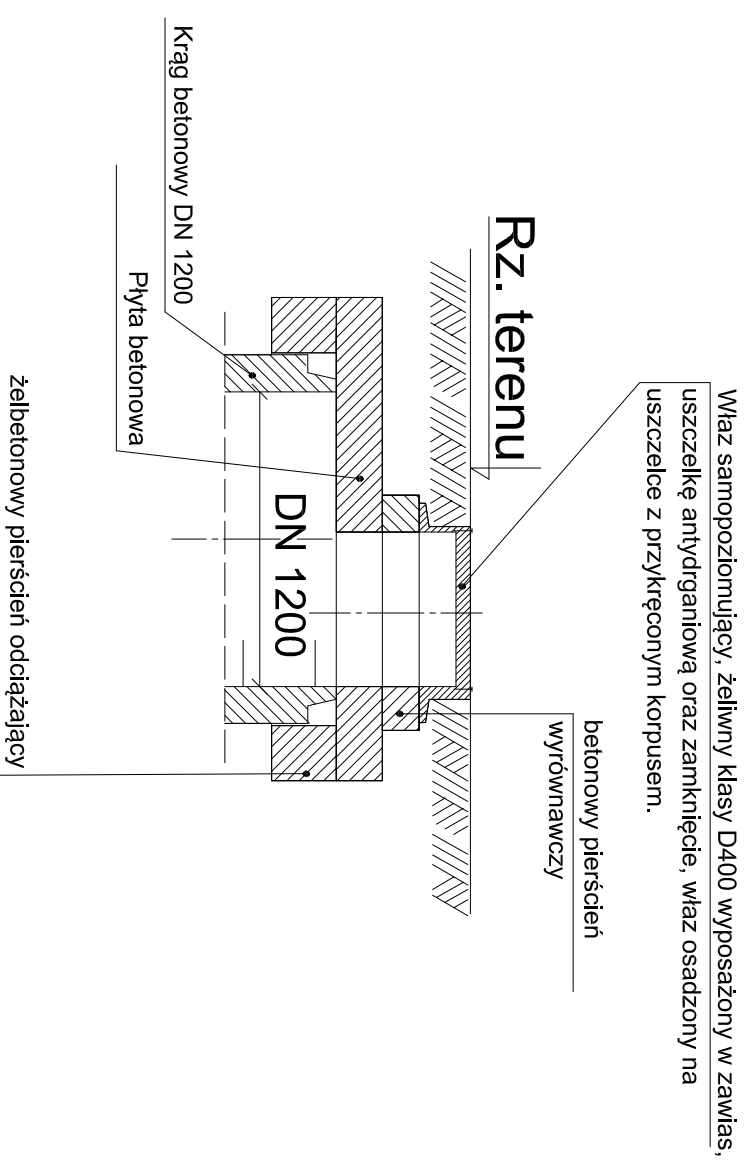

- Uwagi:
1. Wymiary podano w mm.
 2. Wymiary, rzędne, kąty i lokalizacja oraz rodzaj wjazdu wg planu sytuacyjnego oraz profili kanalizacji deszczowej.
 3. Zabudowa studni zgodnie z dokumentacją projektową oraz wymaganiami i wytycznymi producenta.

P.W. "KANAD" MICHAŁ NAMYSŁOWSKI 41-902 BYTOM, UL. KWIAŁOWA 10 TEL. 691 73 66 95, 601 422 152, FAX. 32 282 60 95 E-MAIL: P.W.KANAD@INTERIA.PL			
Investor	URZĄD GMINY OŻAROWICE UL. DWORCOWA 15 42-625 OŻAROWICE		
Nazwa	Przedłużenie „Przebudowy ul. Kolejowej w Pyrzowicach” do ul. Dworcowej w Ożarowicach wraz z chodnikiem w ciągu ul. Dworcowej do ul. Szczotki. Budowa chodnika i kanalizacji deszczowej w ciągu ul. Dworcowej do ul. Szczotki w Ożarowicach.		
Tytuł rysunku	STUDNIĄ BETONOWĄ DN1200 KANALIZACJI DESZCZOWEJ		
Branża	Faza projektu	Rewizja	Skala
sanitarna	PAB/PT	-	-
Opracowali	mgr inż. Rafał Górný projektant w spec. sanitarnej		Podpis
mgr inż. Cezary Stępień sprawdzający	443/02 do prof. w spec. sanitarnej bez ograniczeń	06.06.2022 r.	
			Nr. rysunku
			D-03