


PROJ. WIATA MAGAZYNOWANIA
OSADÓW
- RZUT

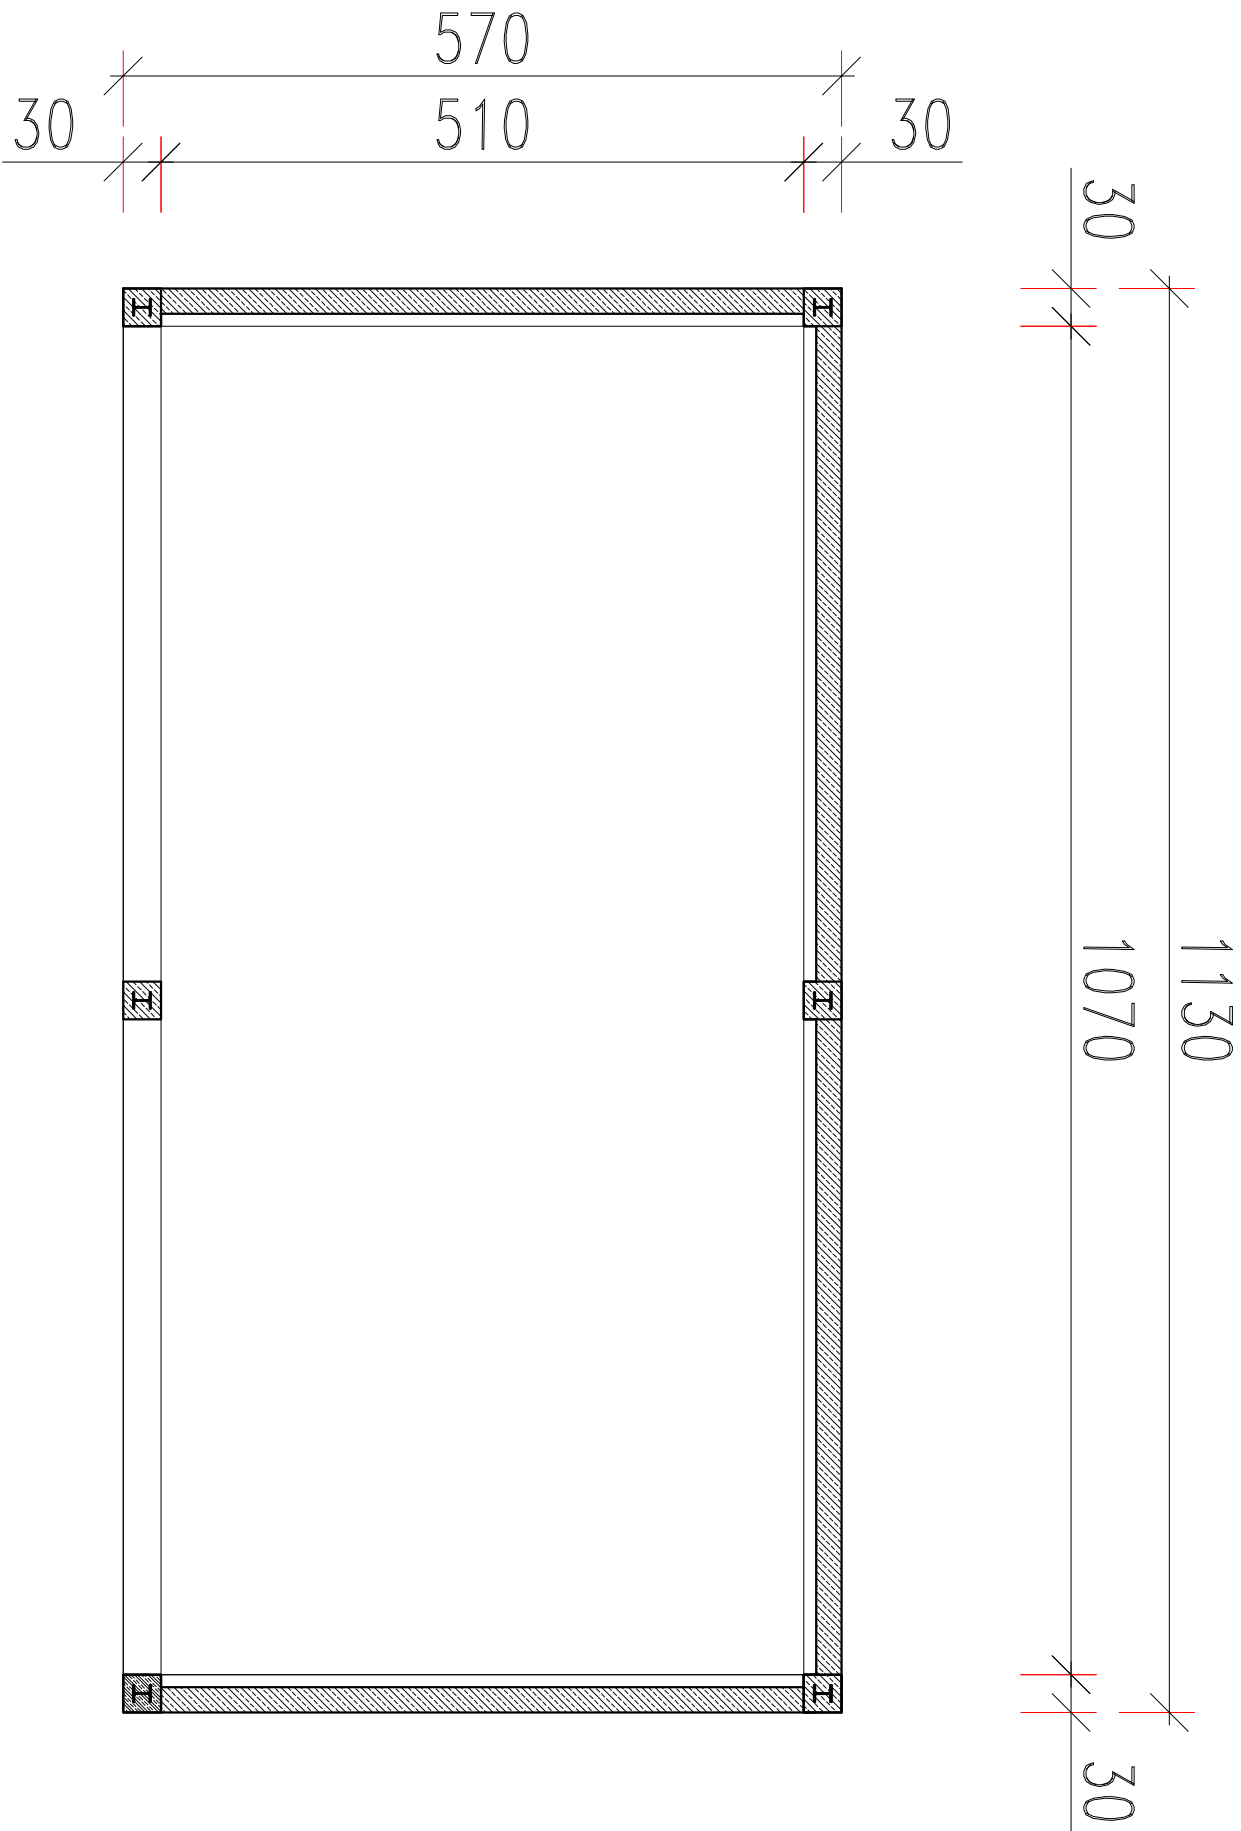

ADRES I NAZWA PROJEKTU		REMONT I ROZBUDOWA GMINNEJ OCZYSZCZALNI ŚCIEKÓW WE WSI MIELNIKI		FIRMA PROJEKT – TUJAGA	
Dz. geod. nr - 129/2 - obr. Mielniki (0015); - jedn. ewid. Korycin Gmina (201103_2); m. Mielniki, poczta 16-140 Mielniki, gm. Korycin; pow. Sokółski; woj. Podlaskie		GMINA KORYCIN UL. KUNYSZYŃSKA 2A, 16-140 KORYCIN			
NAZWA RYSUNKU PROJ. WIATA MAGAZYNOWANIA OSADÓW – RZUT				NUMER RYSUNKU S-08	
NR PROJEKTU 140		SKALA 1:60		DATA 01.05.2021	
CEL PROJEKTU pozwolenie budowlane		FAZA PROJEKTU PROJEKT BUDOWLANY		ETAP PROJEKTU ...	
BRANŻA SANITARNA		INDEKS PB		WERSJA PODKLADU Mapa zasiedlacz z dnia 17.05.2021 r.	
PRACOWNI IMIĘ I NAZWISKO		NR UPRAWNIENI		SPECJALNOŚĆ	
SANITARNA PROJEKTANT		mgr inż. JACEK ROSZCZYC		PDL/0054/ POOS/09	
				upr. bud. do proj. b/o w specj. inst. w zdk. stek, inst. i urz. ciepł. went. gaz. wodoc. i kanal.	
SANITARNA SPRWDZ.					