



- deski Bangkirai tyłowane, impregnowane ciśnieniowo 28x14x900 cm
- legar 8x16 cm, drewno impregnowane, mocowany w kotwach ścielowych na słyku legarów ze słupkami betonowymi i gruntem poski popy izolującej
- słupki z pustaków zolewowych 22x22x50 cm
- pustka powietrzna
- grunt rodzimy


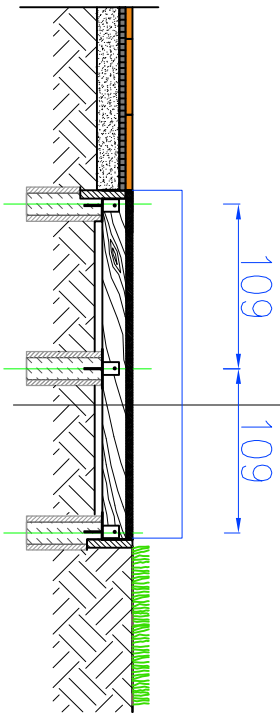


Przekrój C-C

- deski Bangkirai tyłowane, impregnowane ciśnieniowo 28x14x900 cm
- legar 8x16 cm, drewno impregnowane, mocowany w kotkach ścielowych na słyku legarów ze słupkami betonowymi i gruntem poski popy izolującej
- słupki z pustaków zolewowych 22x22x50 cm
- pustka powietrzna
- grunt rodzimy

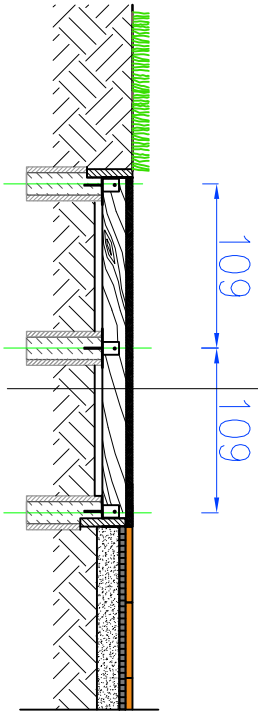

Przekrój B-B

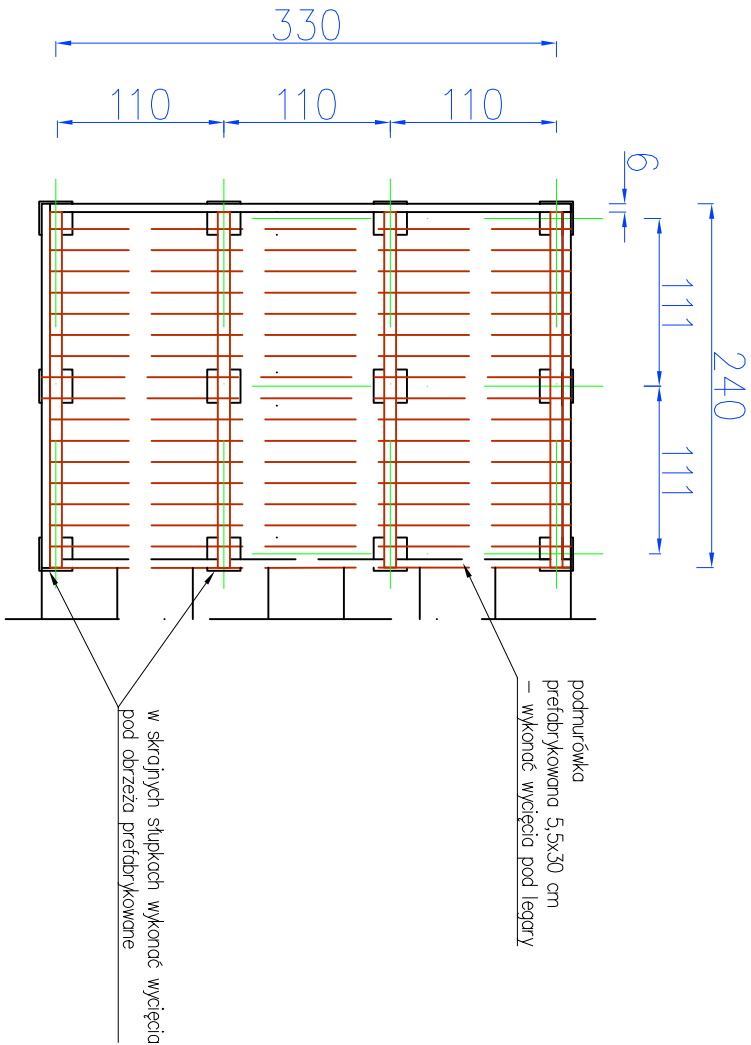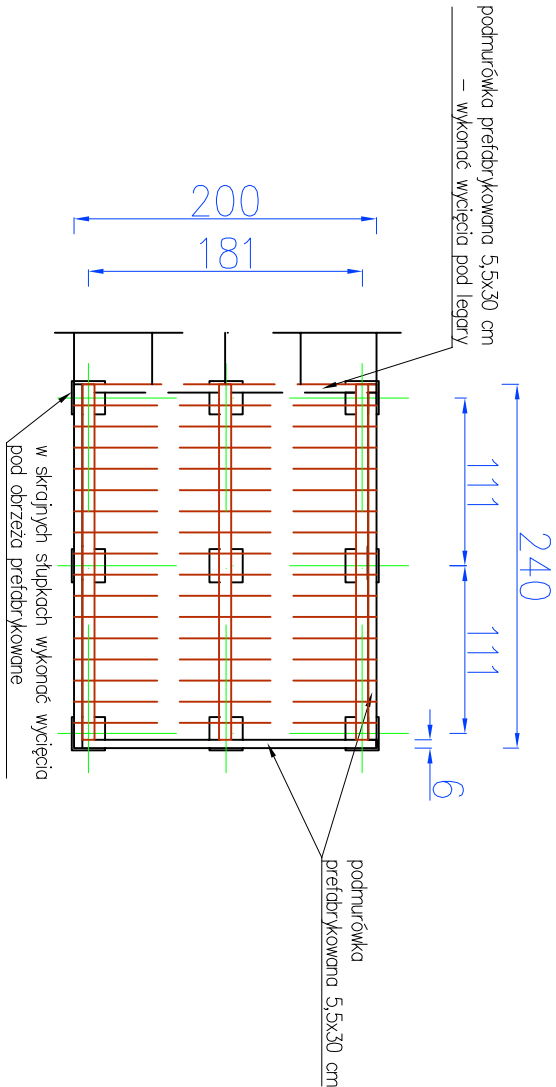

ARTNOVA				P&P ART NOVA Sp. z o. o.		www.art-nova.pl	
65-067 ZIELONA GÓRA UL. STARY RYNEK 15/11 TEL. 787511998				Ogród botaniczny dz. nr 952, 955		rys. nr	
Zielona Góra, ul. Botaniczna				Przekrój B-B , przekrój C-C		A3	
Imię i nazwisko				Specjalność		Nr uprawnień	
mgr inż. arch. Joanna Piotrowicz				Architektura		464/88/UW	
Projektant:				Data		Podpis	
				wzrzesień 2019			

skala
1:50

rys. nr
A3

strona
17