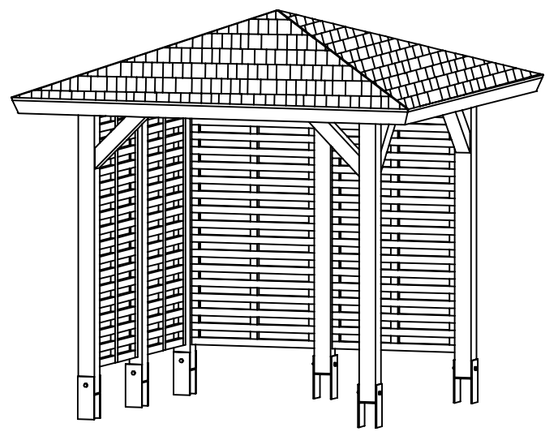

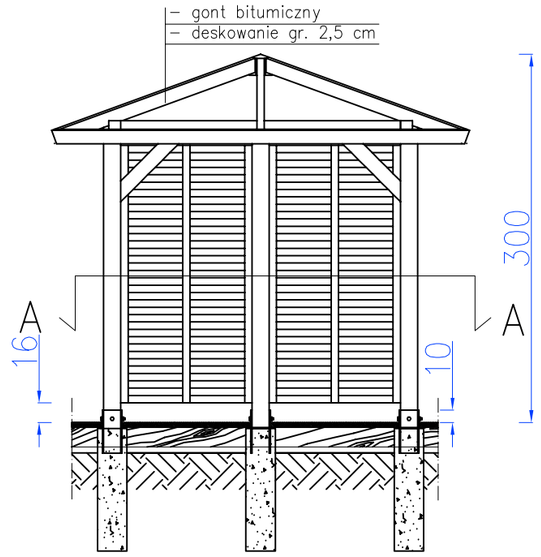

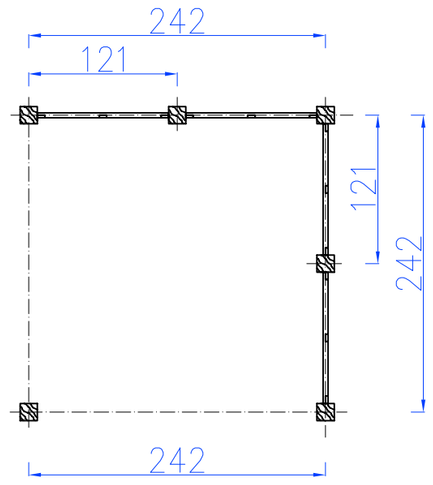

Przekrój A–A

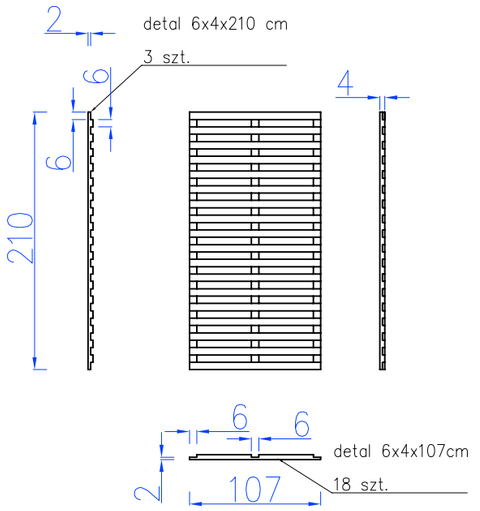

panel ścianki ażurowej– 4 szt.

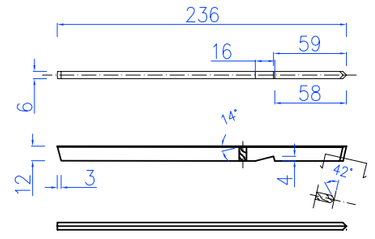

krokiew 1
4 szt.

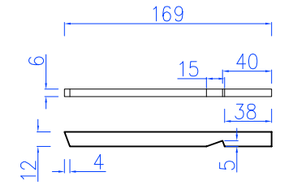

krokiew 2
4 szt.

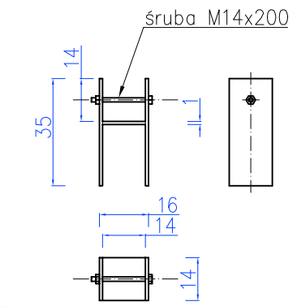

jarzmo słupa 6 szt. – elementy spawane z blachy gr. 10 mm, spawane.
– skala 1:20

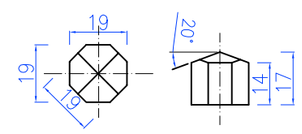

łącznik krokwi
– skala 1:20

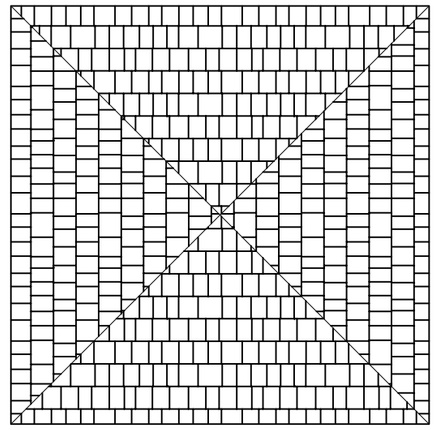

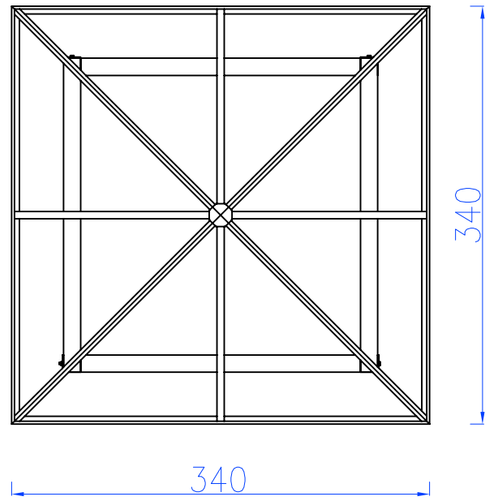

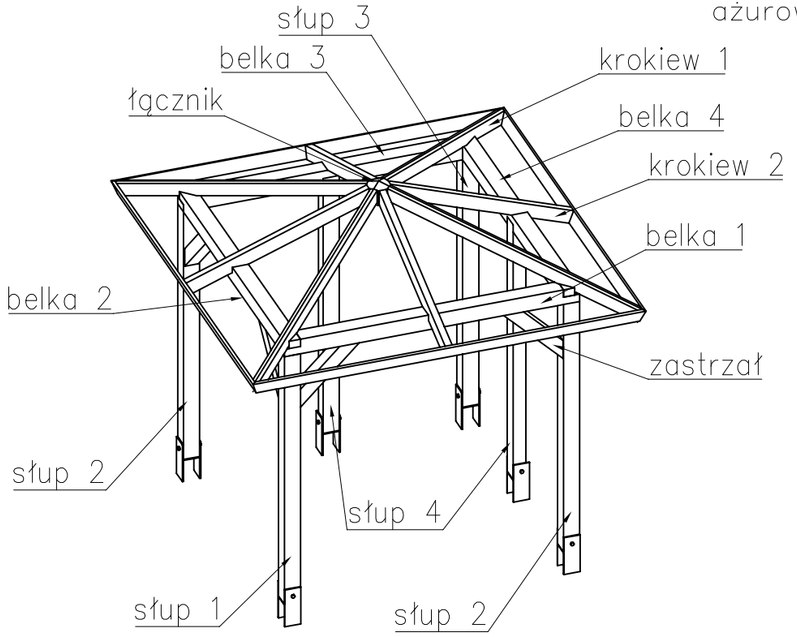

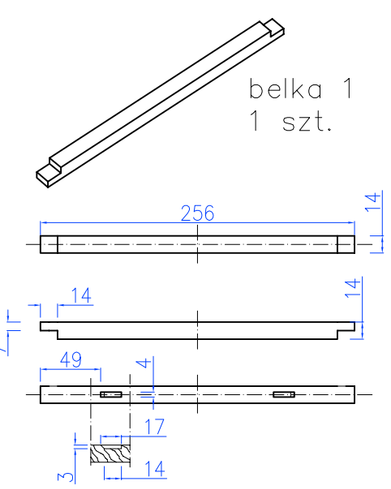

belka 1
1 szt.

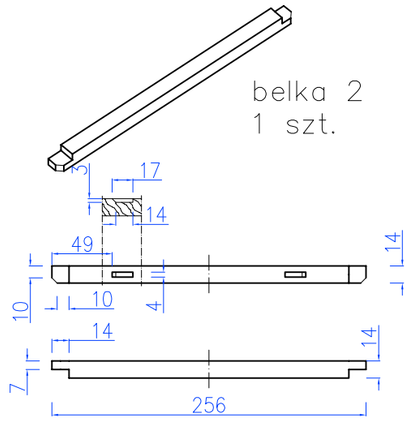

belka 2
1 szt.

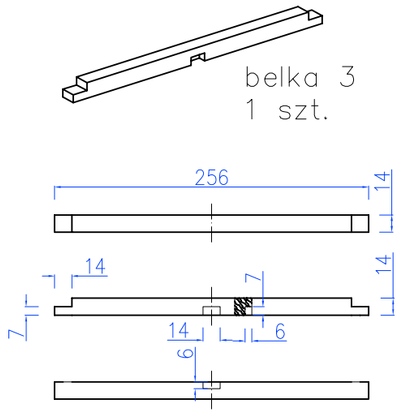

belka 3
1 szt.

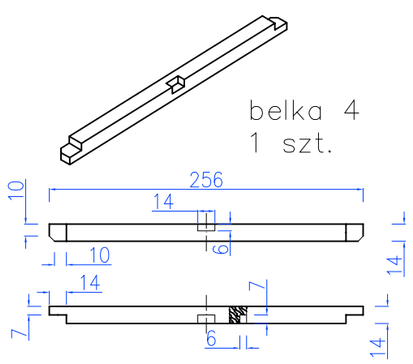

belka 4
1 szt.

UWAGA:
1) belki nr 2 i 4 montowane są na belkach nr 1 i 3,
2) łączenie elementów za pomocą typowych łączników zapewniających trwałe połączenie.

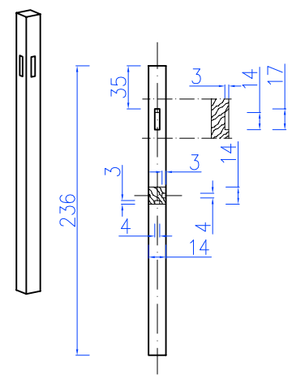

słup 1
1 szt.

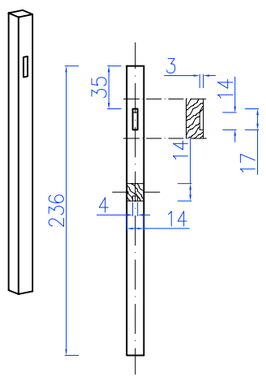

słup 2
2 szt.

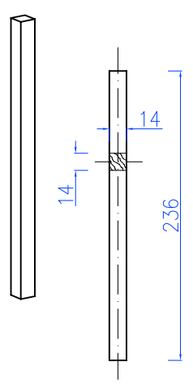

słup 3
1 szt.

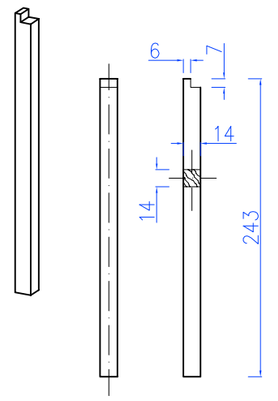

słup 4
2 szt.

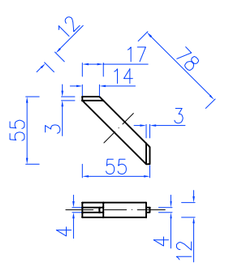

zastrzał
4 szt.

ARTNOVA **P&P ART NOVA Sp. z o. o.** 65-067 ZIELONA GÓRA UL. STARY RYNEK 15/11 TEL. 787511998 www.art-nova.pl					skala 1:20, 1:50
Nazwa obiektu	Ogród botaniczny, dz. nr 952, 955				rys. nr A4
Adres obiektu	Zielona Góra, ul. Botaniczna				strona 18
Przedmiot rysunku	Wiata ogrodowa drewniana, konstrukcja				
	Imię i nazwisko	Specjalność	Nr uprawnień	Data	Podpis
Projektant:	mgr inż. arch. Joanna Piotrowicz	Architektura	464/88/UW	wrzesień 2019	