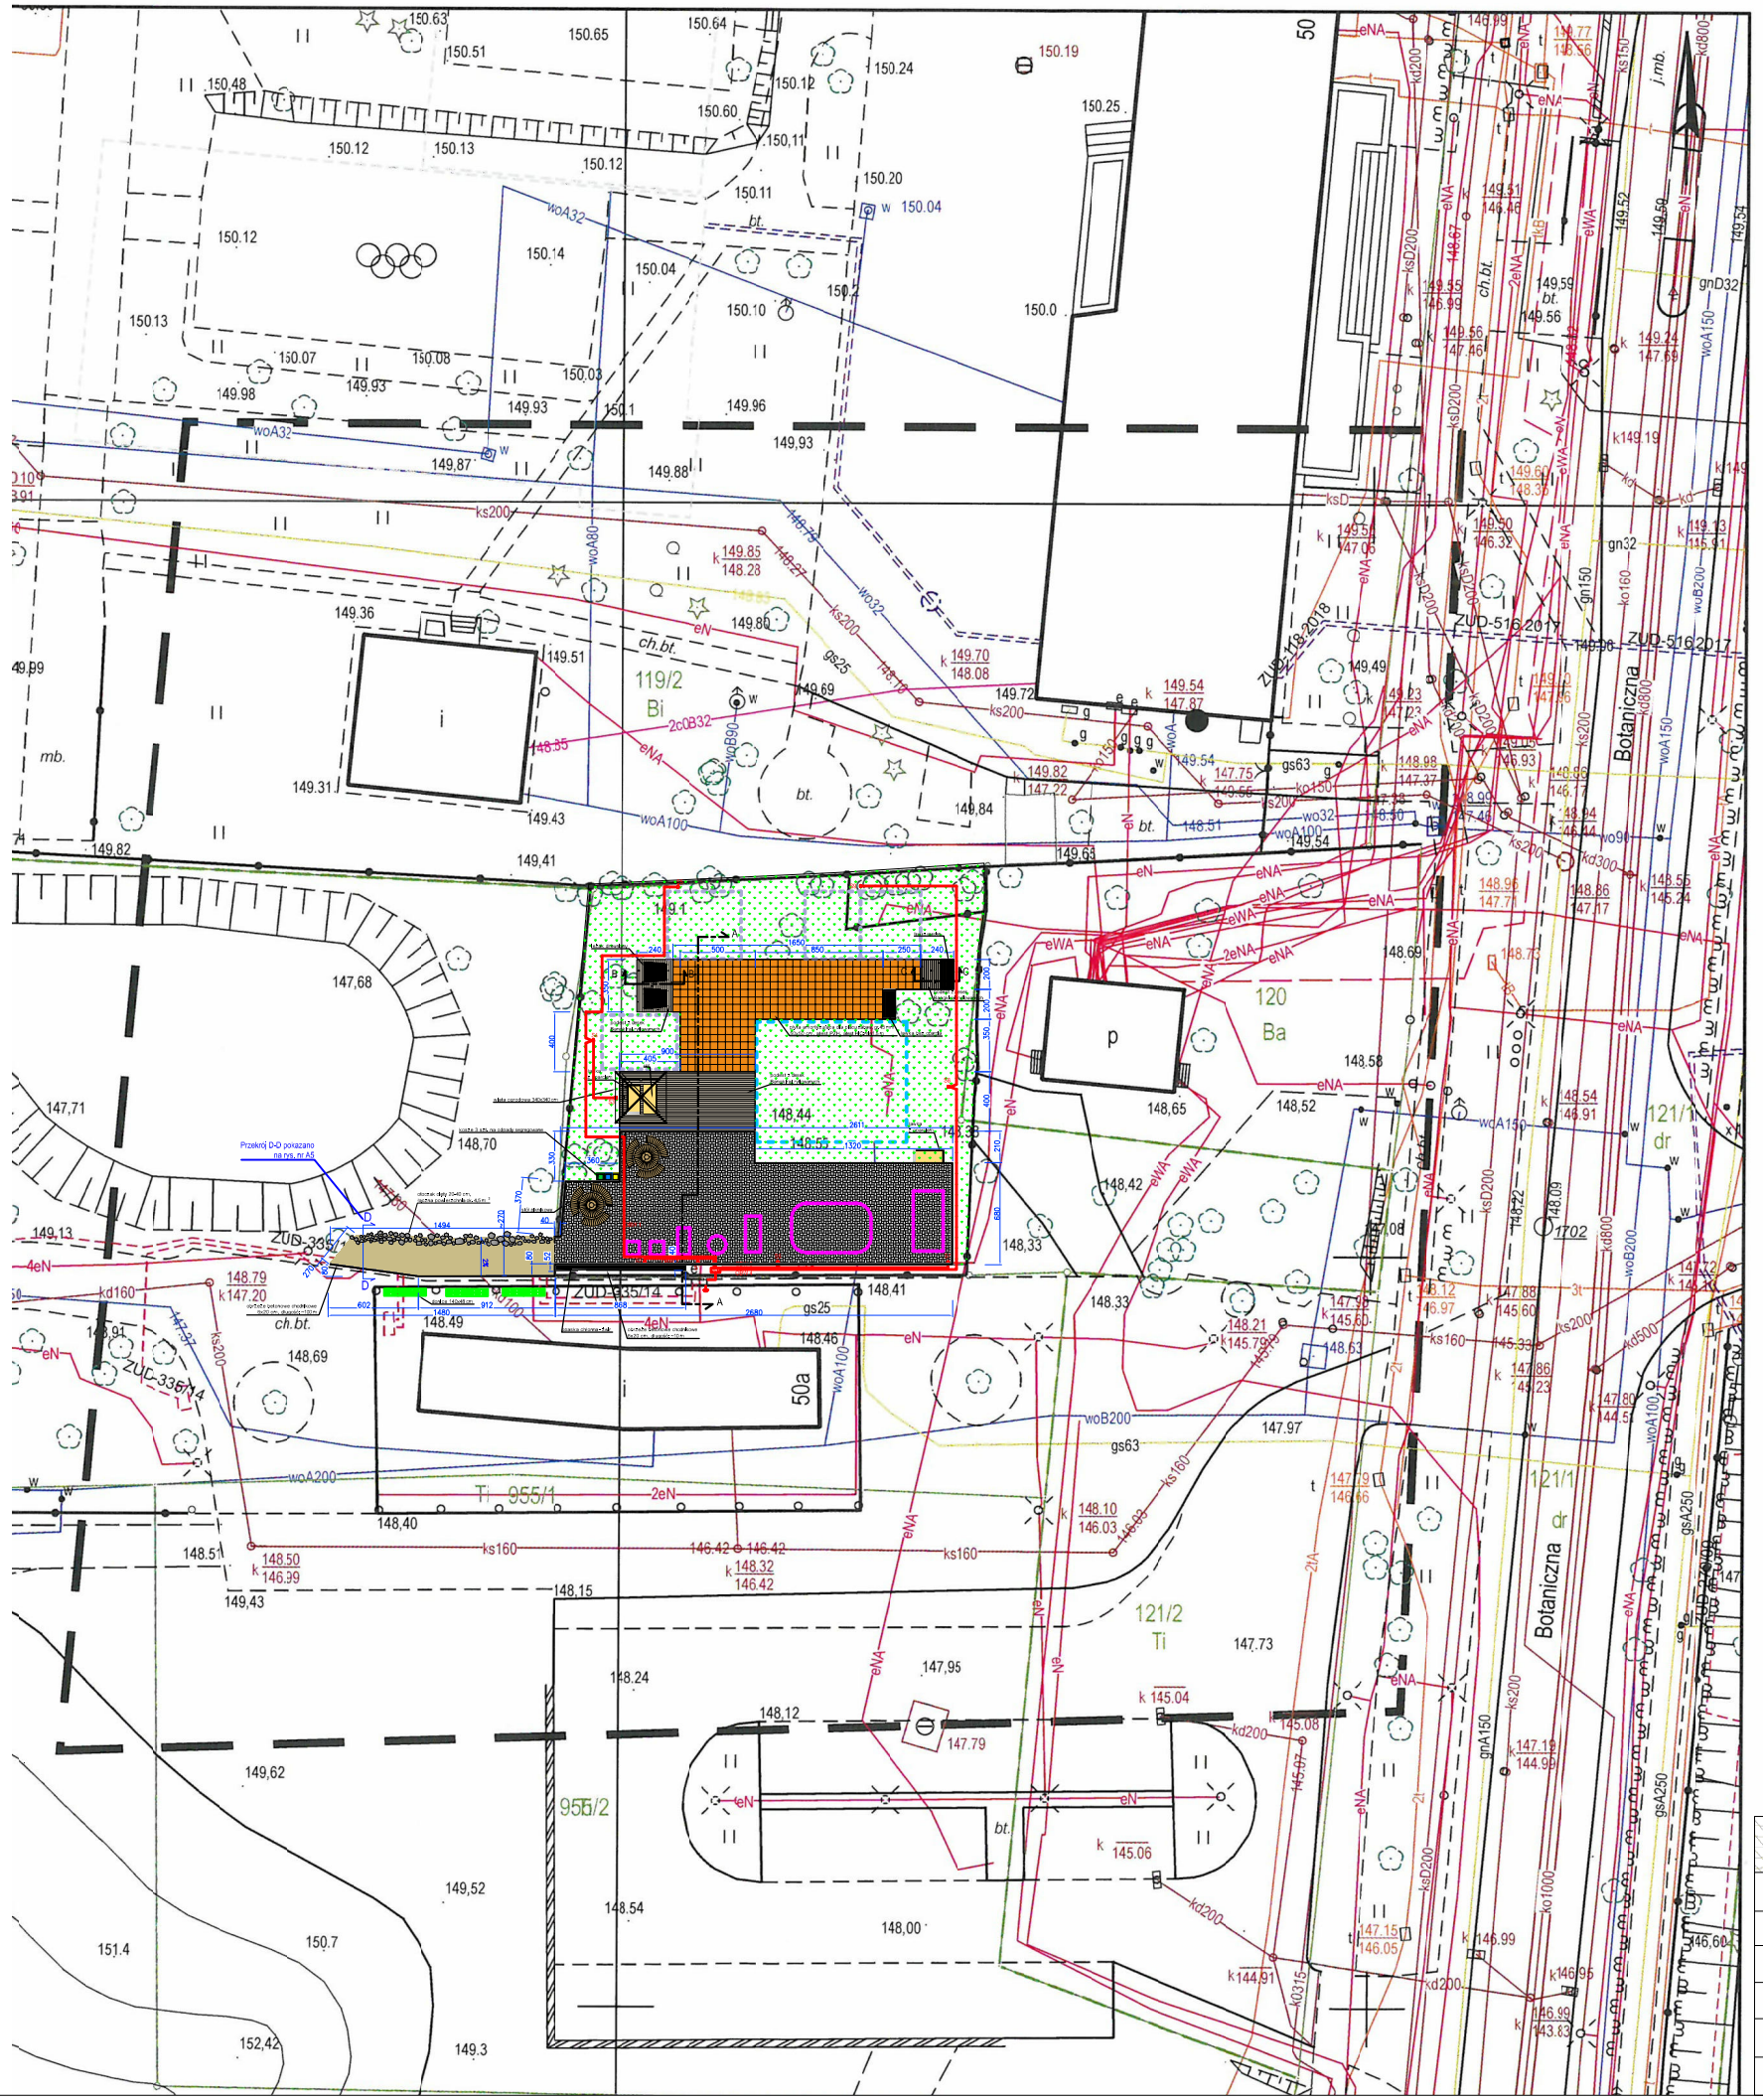

MAPA DO CELÓW PROJEKTOWYCH

Skala mapy		1:500
Oznaczenie kancelaryjne zgłoszenia pracy geodezyjnej		DR-GE.6640.748.2019.AS
Nazwa miejscowości		Zielona Góra
Nr zlecenia		561/2019
Numer działki		952
Jednostka ewidencyjna	identyfikator	086201_1
	nazwa	Zielona Góra
Obręb ewidencyjny	identyfikator	086201_1.0037
	nazwa/ulica	Botaniczna
Nazwa układu współrzędnych	Prostokątnych płaskich	2000(15)
	Układ wysokościowy	Kronsztadt 86
Wtórnik sporządzono przy wykorzystaniu mapy zasadniczej		5.166.25.02.3.4; 4.3
Oznaczenie granic obszaru, który był przedmiotem aktualizacji		linia przerywana
Informacja o służebnościach gruntowych mających wpływ na zagospodarowanie gruntów, zlokalizowanych w granicach projektowanej inwestycji		nie badano
Nie wyklucza się istnienia w terenie również uzbrojenia, o którym brak było informacji branżowych i nie zostało odnaleziono w czasie inwentaryzacji geodezyjnej		
Data opracowania mapy		10.10.2019r.

ART-GEO sp. z o. o.
ul. Fabryczna 13A, 65-410 Zielona Góra
tel. 606 28 32 02 , 604 06 25 54

Nazwa wykonawcy

Leszek Dutczak
GEODETA UPRAWNIONY
up. nr 19029

podpis geodety

Poświadcza się, że niniejszy dokument został opracowany w wyniku prac geodezyjnych i kartograficznych, których rezultaty zawiera operat techniczny wpisany do ewidencji materiałów państwowego zasobu geodezyjnego i kartograficznego.
PREZYDENT MIASTA ZIELONA GÓRA
(Organ prowadzący państwowy zasób geodezyjny i kartograficzny)
P.0862.2019.1141
(Identyfikator ewidencyjny materiału zasobu - operatu technicznego)
08-10-2019
(Data wpisania operatu technicznego do ewidencji materiałów zasobu)
z up. PREZYDENTA MIASTA
mgr inż. Mirosława Kaczała
kierownik
Biura Geodezji i Katastru
Geodeta Miejski
(Imię, nazwisko i podpis osoby reprezentującej organ)

LEGENDA:

- stanowisko automatów sprzedajcych
- stanowisko dmuchanych placów zabaw
- stanowisko basenu dmuchanego
- S1 - S9 - proj. słupek zasilający (stopień ochrony IP66)
- OBW 1 - OBW 4 - kablowa linia zasilająca słupki YKY 3x4,0 mm², gł. = 0,7 m
- R - szafka rozdzielni RN, IP66, obudowa estrodur
- rura drenarska PVC-U 92/80

ARTNOVA	P&P ART NOVA Sp. z o. o. 65-067 ZIELONA GÓRA UL. STARY RYNEK 15/11 TEL. 787511998 www.art-nova.pl				skala 1:500
Nazwa obiektu	Ogród botaniczny dz. nr 952, 955				rys. nr A1
Adres obiektu	Zielona Góra, ul. Botaniczna				
Przedmiot rysunku	Projekt zagospodarowania placu zabaw				strona 15
	Imię i nazwisko	Specjalność	Nr uprawnień	Data	Podpis
Projektant:	mgr inż. arch. Joanna Piotrowicz	Architektura	464/88/UW	wrzesień 2019	
Projektant:	Inż. Zbigniew Nahorski	Inst.elektryczna	74 / 76 Zg	wrzesień 2019	