


Przekrój A-A

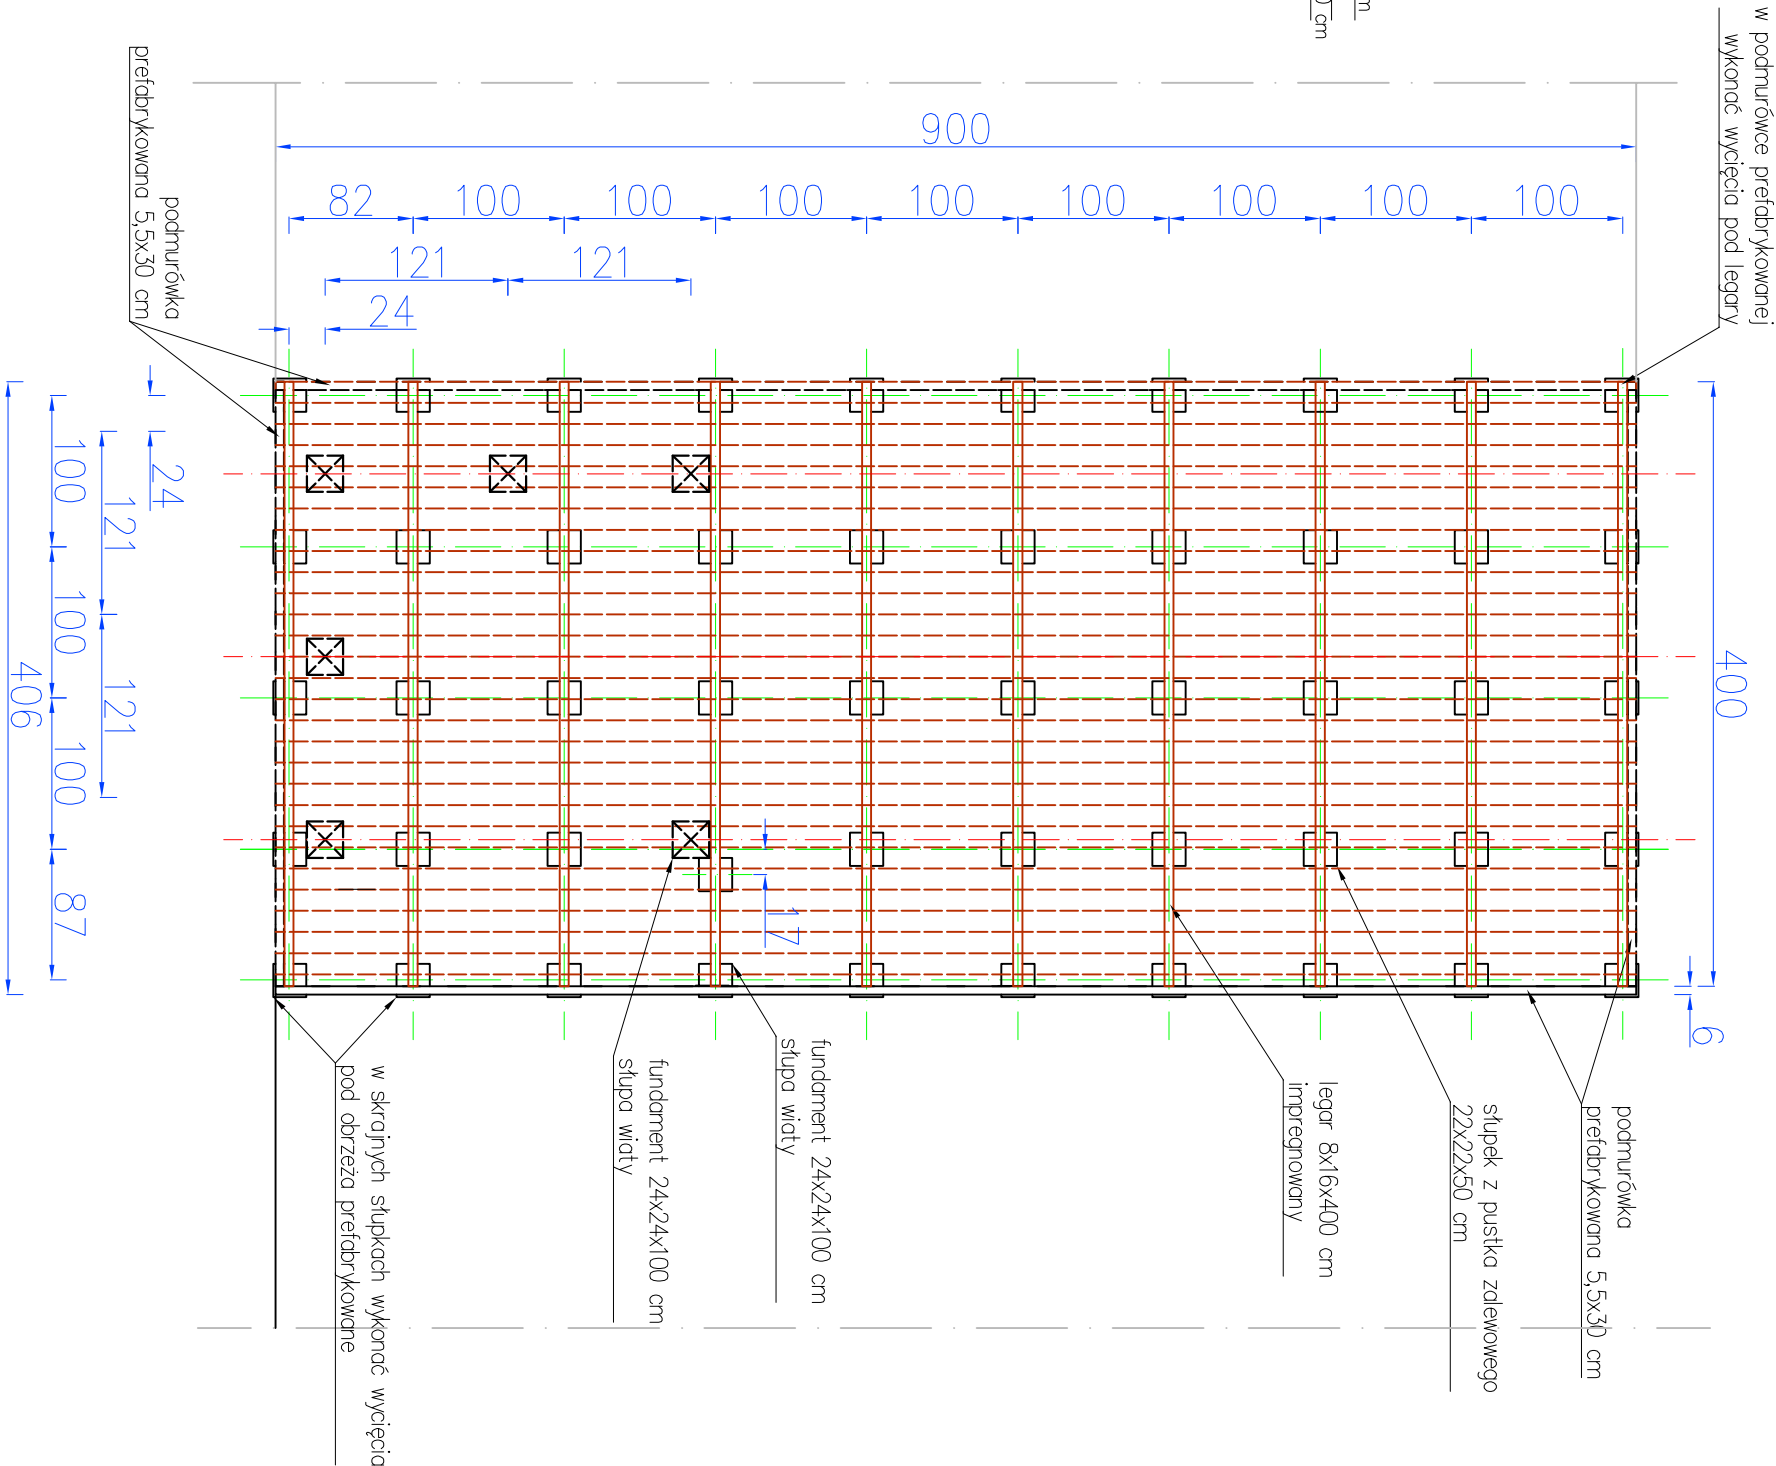

ARTNOVA				P&P ART NOVA Sp. z o.o.		skala
Nazwa obiektu	Ogród botaniczny dz. nr 932, 955	65-067 ZIELONA GÓRA UL. STARY RYNEK 15/11 TEL. 787511998	www.art-nova.pl	rys. nr	1:50	
Adres obiektu	Zielona Góra, ul. Botaniczna			A2		
Przedmiot rysunku	Przekrój A-A			strona	16	
Projektanci:	mgr inż. arch. Joanna Piotrowicz	Imię i nazwisko	Specjalność	Nr uprawnień	Data	Podpis
			Architektura	464/08/UW	wrzesień 2019	